

MAPA SYTUACYJNO WYSOKOŚCIOWA Z UZBROJENIEM TERENU

skala 1:500

L.Dz. ERG. 522/04

odc.2

Wykonawca:

Ark.024; 072

Legenda :

- proj. kanalizacja sanitarna
- s9 proj. studzienki kanalizacyjne


USŁUGI GEODEZYJNE
Andrzej Szukaj
 85-796 Koronowo, tel. 052/582 43 24
 ul. Pomorska 12/84
 NIP: 967-002-90-80

PROJEKTA

Andrzej Szukaj
 11788

Wskazywaczę się istnienia w terenie
 nie istniejących obiektów, których
 nie wykryto w trakcie pomiaru.

STAROSTWO POWIATOWE W BYDGOSZCZY
 Powiatowy Ośrodek Dokumentacji Geodezyjnej i Kartograficznej
 W obszarze oznaczonym linią dokonano
 aktualizacji mapy zasadniczej. Dokumenty z pomiaru
 uzależniającego przyjęto do zasobu powiatowego
 w dniu **24. MAR. 2005**
 i zarejestrowano pod nr
 Należy pamiętać, że niniejsza mapa może służyć do celów projektowych.
 Projektowane obiekty budowlane wymagają pozwolenia na
 budowę i zgodnie z wytycznymi, muszą zostać pozwolenie
 przez jednostki uprawnione do wydawania prac uszczególnionych.
24 MAR. 2005
 Bydgoszcz, 002A

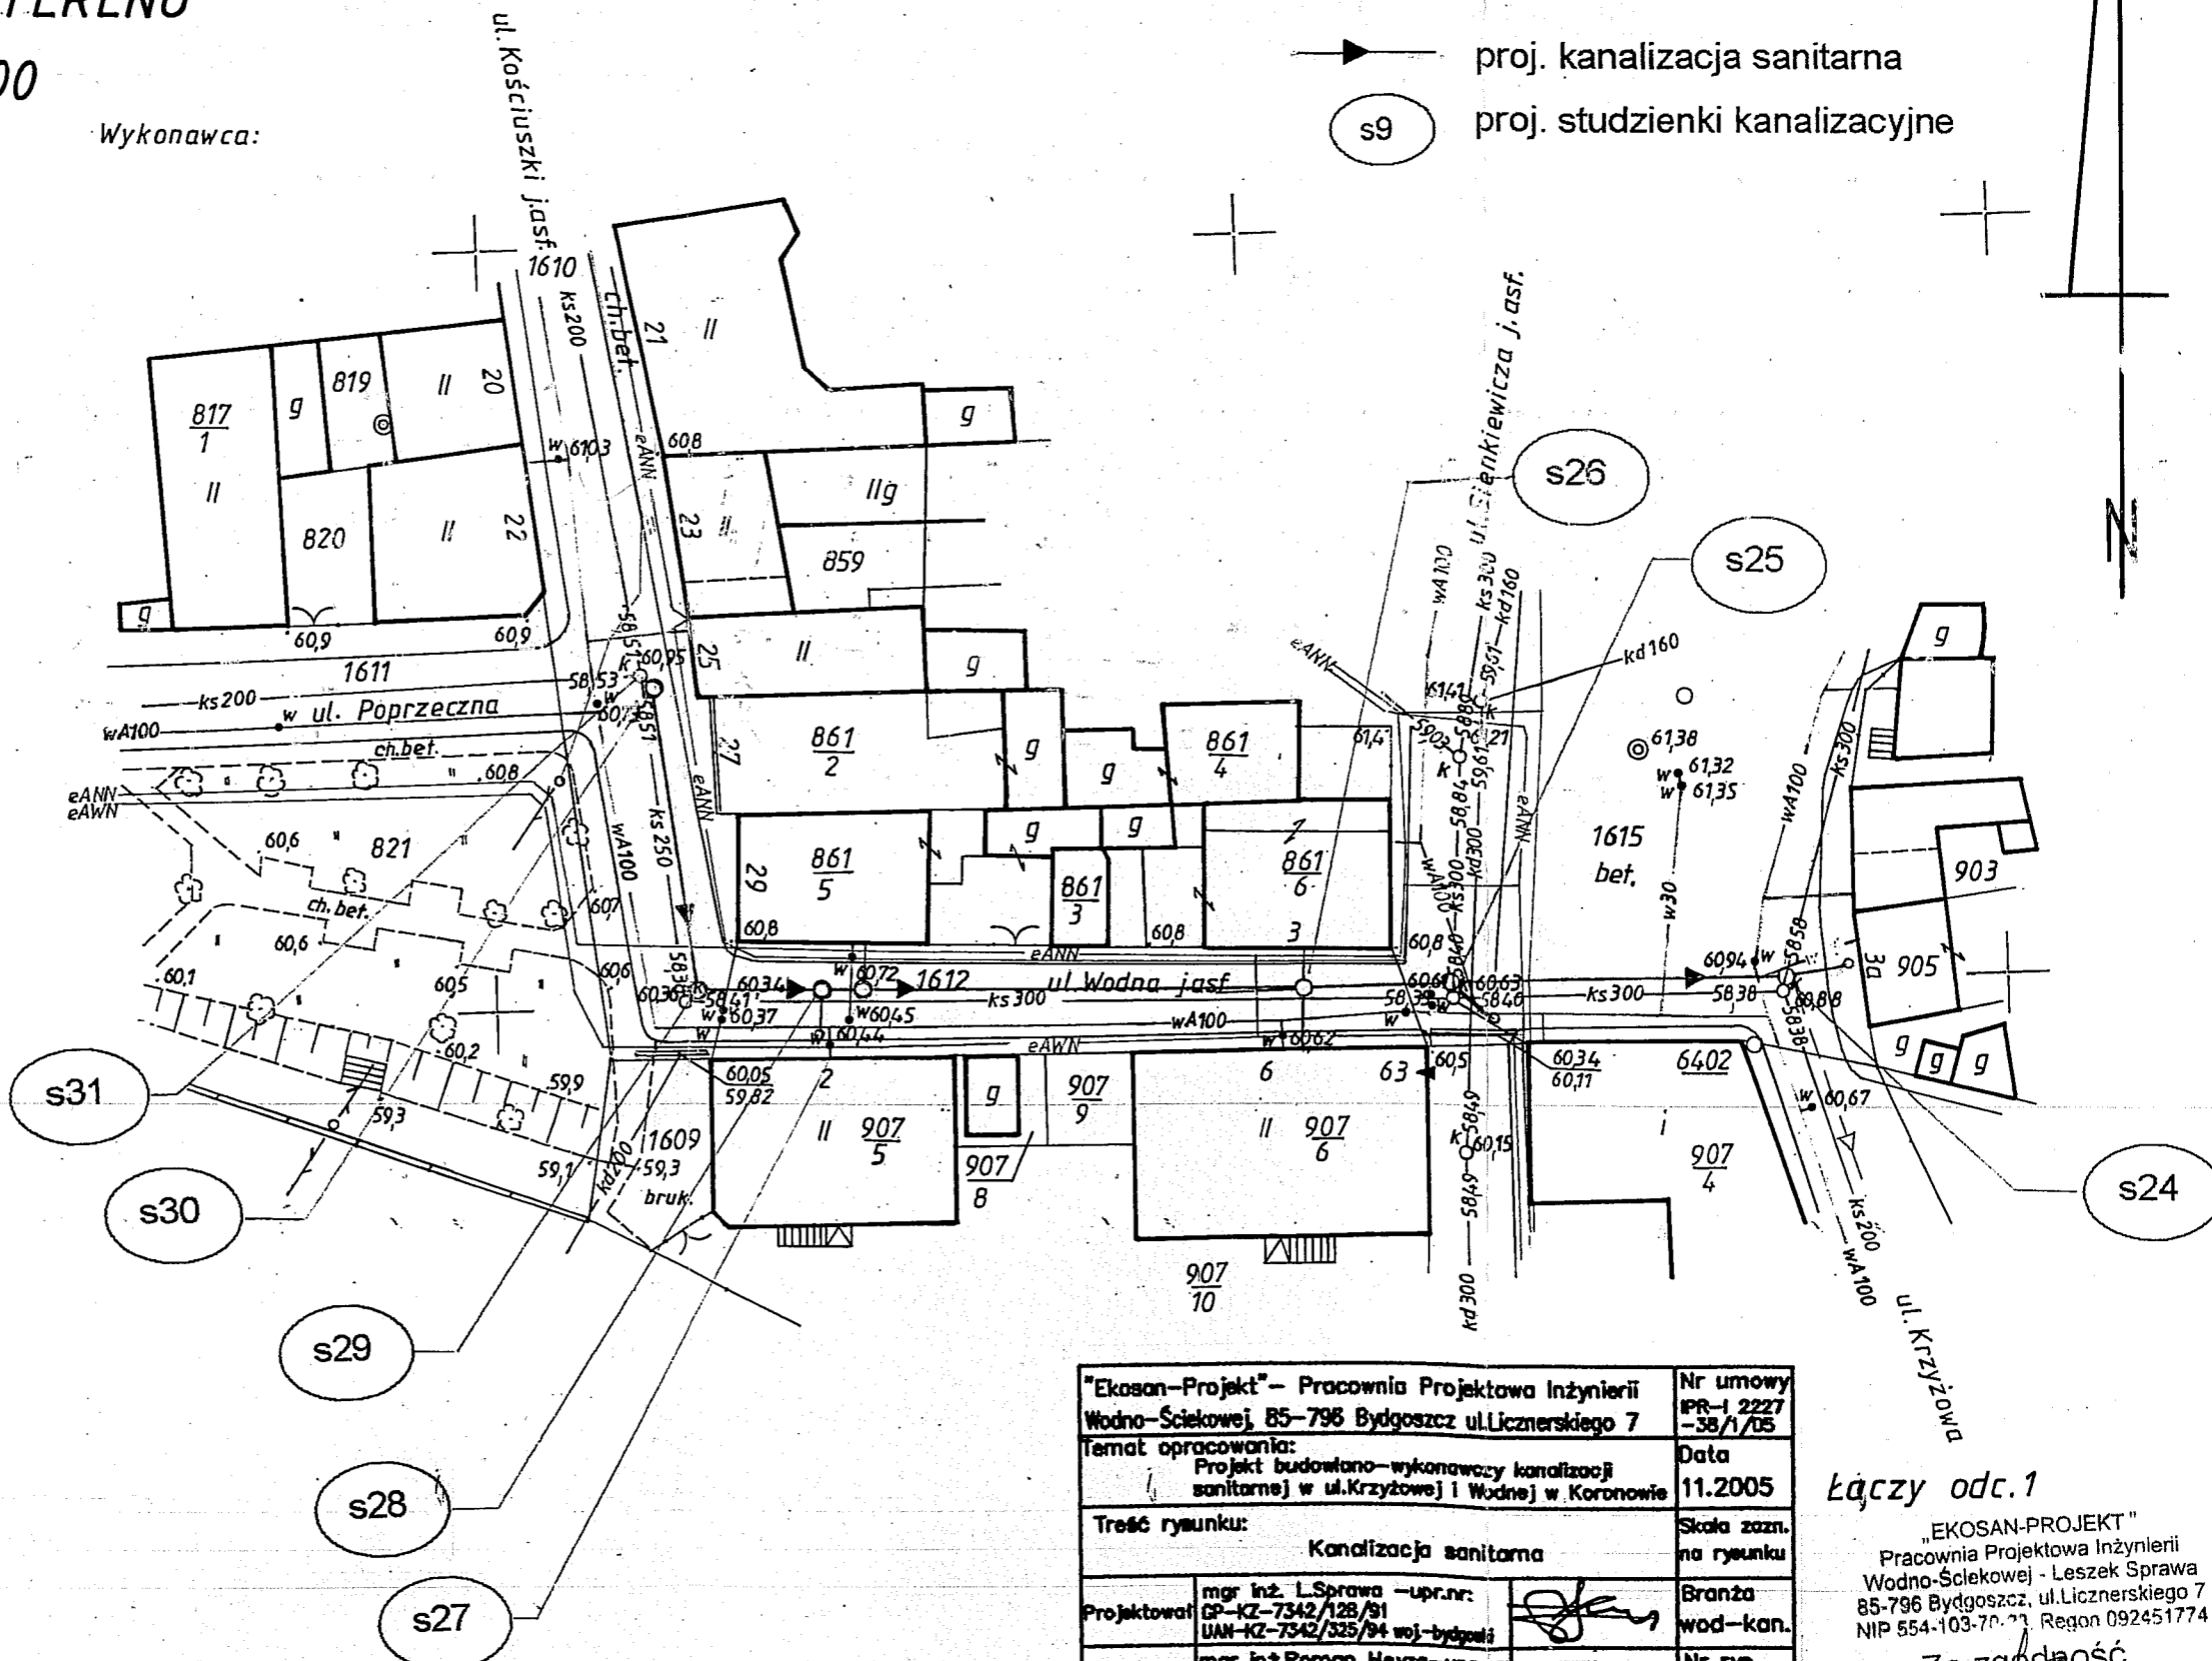

"Ekosan-Projekt" - Pracownia Projektowa Inżynierii Wodno-Ściekowej, 85-796 Bydgoszcz ul. Licznarskiego 7		Nr umowy IPR-1.2227 -38/1/05
Temat opracowania: Projekt budowlano-wykonawczy kanalizacji sanitarnej w ul. Krzyżowej i Wodnej w Koronowie		Data 11.2005
Treść rysunku: Kanalizacja sanitarna		Skala zazn. na rysunku
Projektował	mgr inż. L. Sprawa - upr. nr: GP-KZ-7342/128/91 UAN-KZ-7342/325/94 woj.-bydgoski	Branża wod-kan.
Sprawił	mgr inż. Roman Heyza - upr. nr: spec. instal-inż.-woj. bydgoski WBPP-NB-7210/190/83	Nr rys. 1.

Łączy odc. 1
 "EKOSAN-PROJEKT"
 Pracownia Projektowa Inżynierii
 Wodno-Ściekowej - Leszek Sprawa
 85-796 Bydgoszcz, ul. Licznarskiego 7
 NIP 554-103-70-21, Regon 092451774
 Za zgodność
 z oryginałem