


PROJEKT ZAGOSPODAROWANIA TERENU

SKALA 1:500

Mariusz Matuszewski
 USŁUGI PROJEKTOWE
 ul. K. Szwanke 8/15
 06-400 Ciechanów
 NIP 569-127-93-19, R-130308823

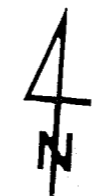

województwo : kujawsko-pomorskie
 gmina : Koronowo obręb : Łąsko Wielkie

powiat : bydgoski
 działka : 89/2

MAPA SYTUACYJNO-WYSOKOŚCIOWA.
 skala 1:500

Ks. rob. 5767/2004
 L.Dz.E.R.G. 316/2004

Wyk. A. Izbaner upr 16722
 22.11.2004 r

arkusz mapy 344.413.133, 181

USŁUGI W
 NICTWIE
 86-
 PEGON U:
 mgr inż. Andrzej Izbaner
 geodeta
 upr. 16722

Mapa aktualna na dzień 28.11.2005 r.


Ks. rob. 589/2005 L.Dz.E.R.G. 3729/2005 mgr inż. Andrzej Izbaner
 geodeta
 upr. 16722

Zakres aktualizacji cała mapa

Urząd Powiatowy w Bydgoszczy
 Biuro Geodezji i Kartografii
 ul. Wolności 10
 85-001 Bydgoszcz
 22.11.2004
 316/2004

22.11.2004

Nie wyklucza się istnienia w terenie urządzeń podziemnych, których nie wykryto w trakcie pomiaru.

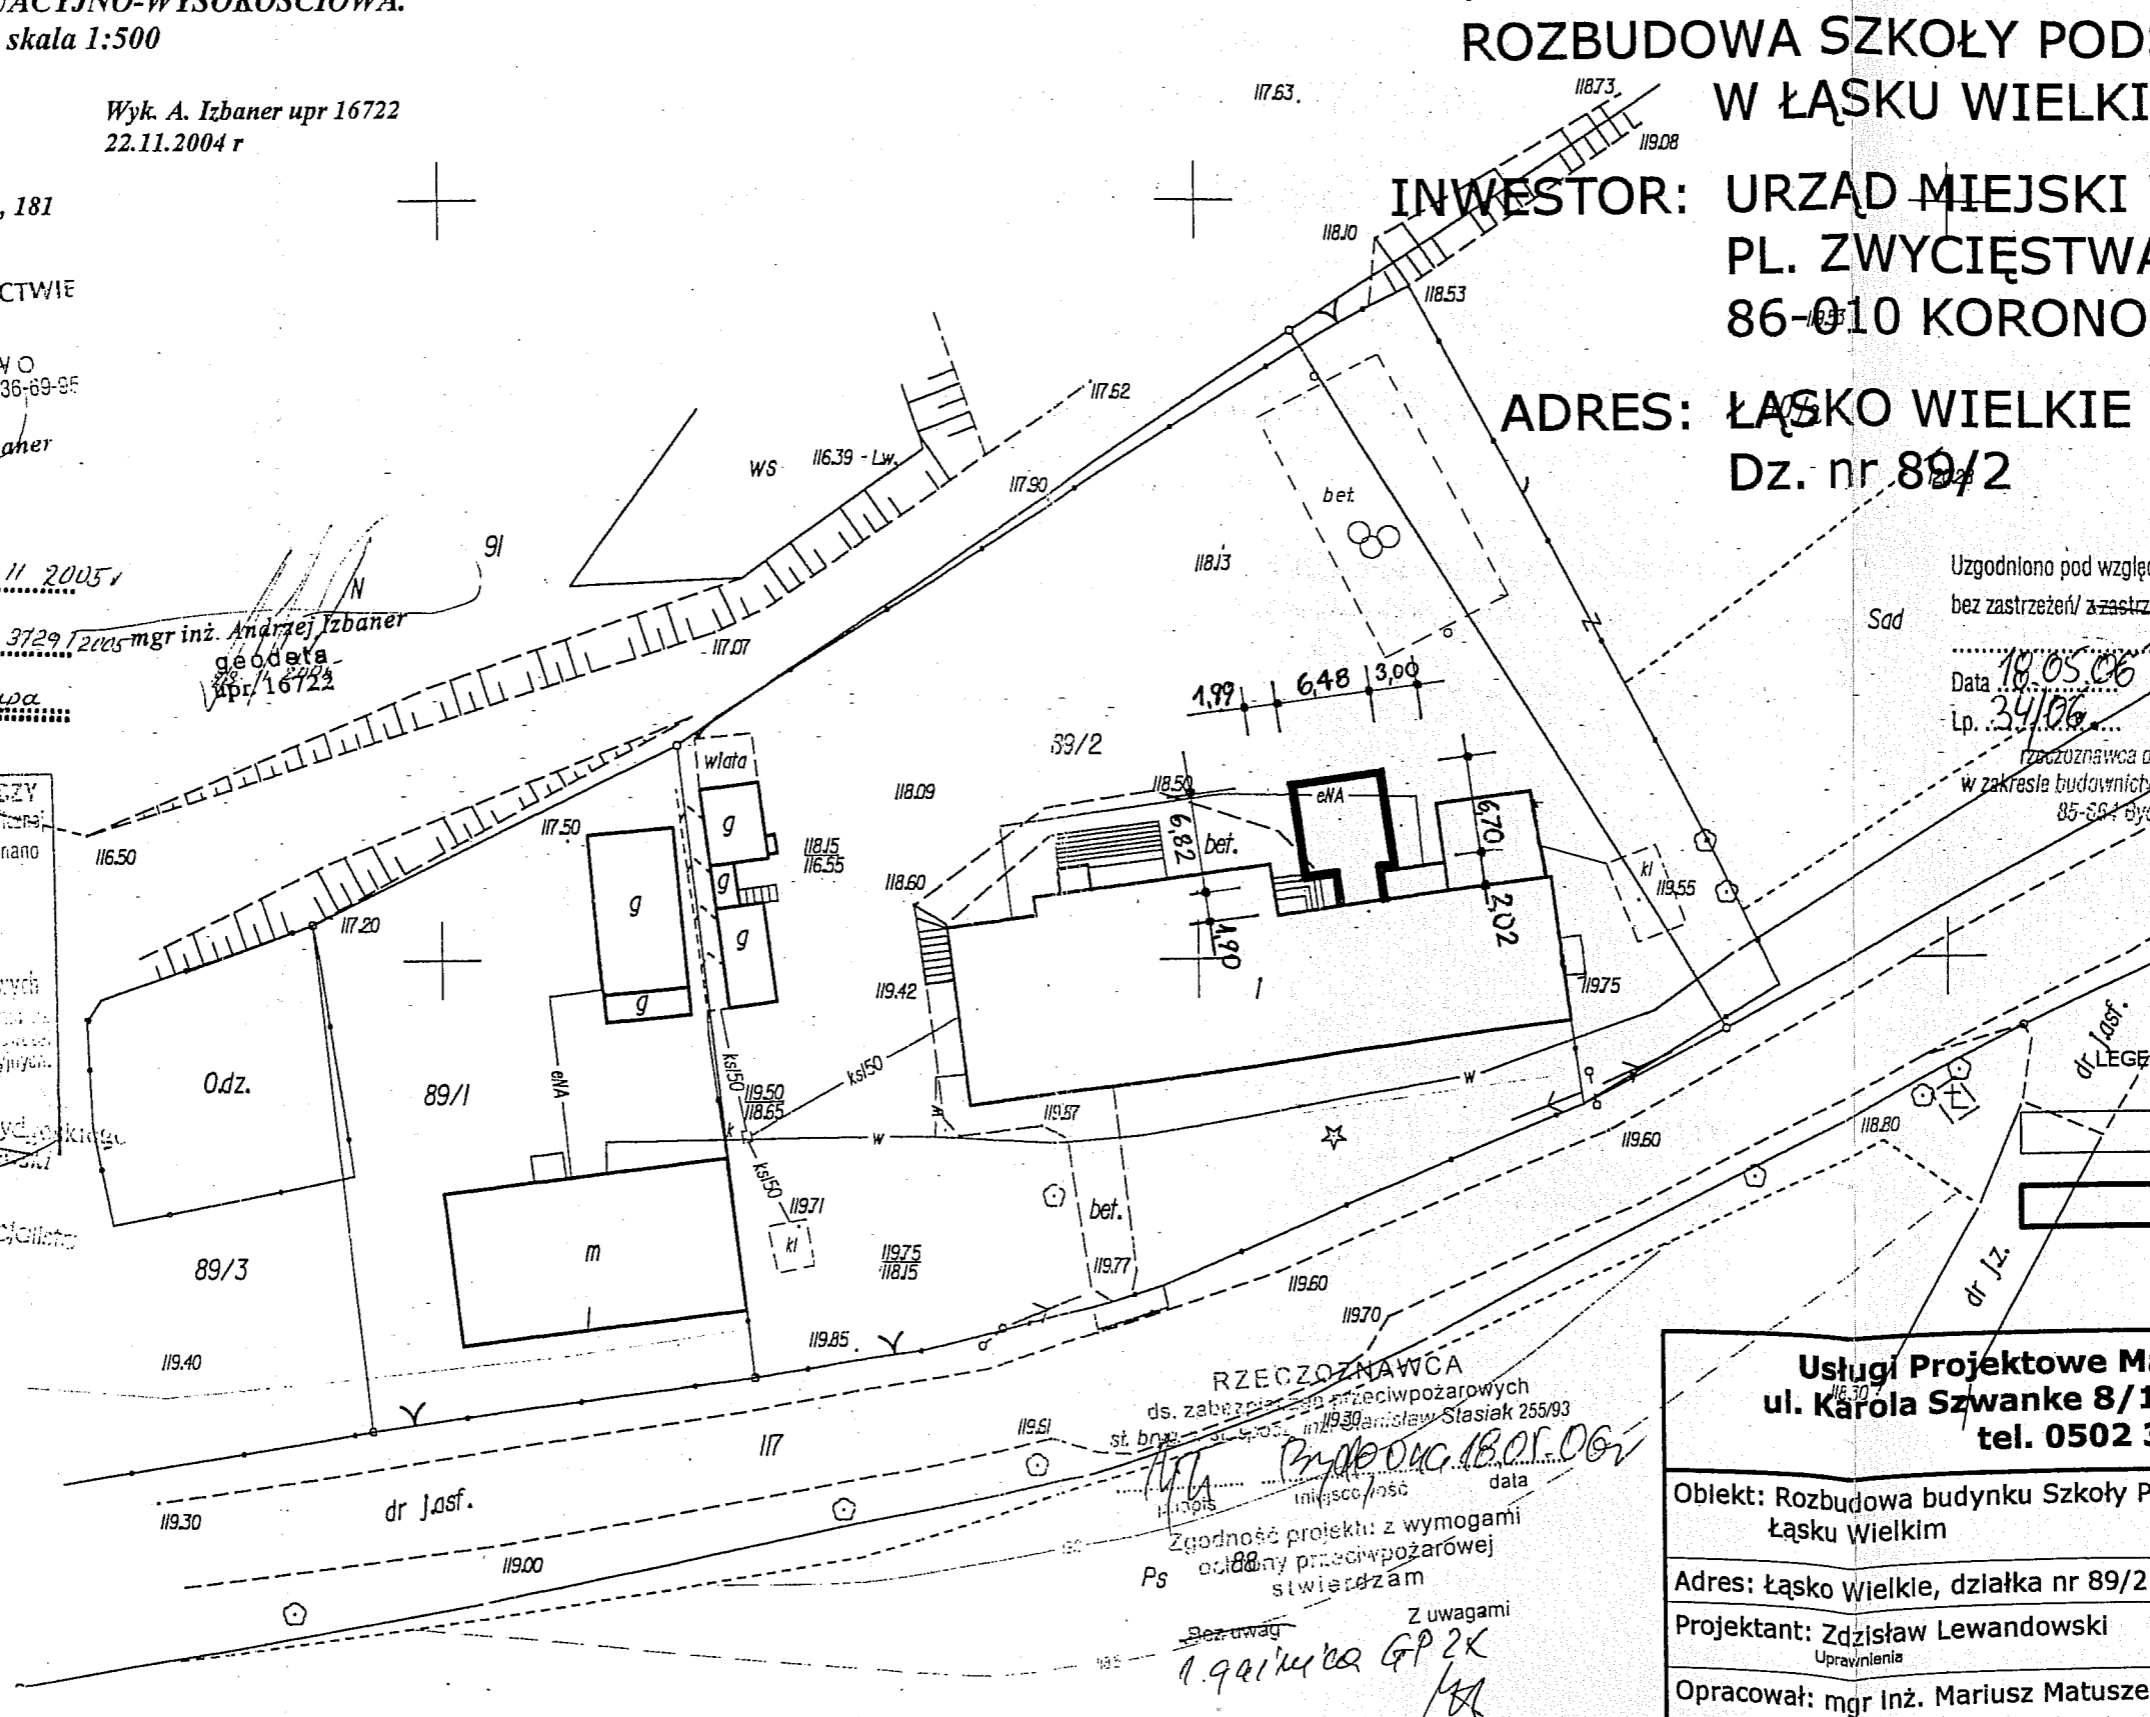

ROZBUDOWA SZKOŁY PODSTAWOWEJ W ŁĄSKU WIELKIM
INWESTOR: URZĄD MIEJSKI W KORONOWIE
 PL. ZWYCIĘSTWA 1
 86-010 KORONOWO
ADRES: ŁĄSKO WIELKIE gm. KORONOWO
 Dz. nr 89/2

Uzgodniono pod względem wymagań higienicznych i zdrowotnych bez zastrzeżeń/zastrzeżeniami
 Data: 18.05.06
 Lp.: 34/06
 mgr inż. arch. Jacek Wiśniewski
 rzeczoznawca ds. sanitarnohigienicznych nr upr. 71-80/04
 w zakresie budownictwa ogólnego bez obiektów ochrony zdrowia
 85-804 Bydgoszcz ul. E. Plater 17/5, tel. 692 338 131

120.00
 Za zgodność z oryginałem
 Matuszewski Mar
 Mariusz Matuszewski
 USŁUGI PROJEKTOWE
 ul. K. Szwanke 8/15
 BUDYNKOWA ul. Ciepłanów
 NIP 569-127-93-19, R-130308823
 PROJEKTOWANA DOBUDOWA

mgr inż. arch. Walerian W. Kortylewski
 Uprawniony z art. 361 p.b. nr 2889/58
 do pełnienia samodzielnych funkcji technicznych w budownictwie w specjalności architektonicznej bez ograniczeń
 NIP 569-127-93-19, R-130308823, KP-0106


RZECZOZNAWCA
 ds. zabezpieczenia przeciwpożarowych
 st. bryg. 1930 Stanisław Stasiak 255/93
 11.10.05
 data
 Zgodność projektu z wymogami
 ocieplony przeciwpożarowej
 stwierdzam
 Bez uwag
 Z uwagami
 1.9.11.06 GP 2K
 1/2

Usługi Projektowe Mariusz Matuszewski ul. Karola Szwanke 8/15, 06-400 Ciechanów tel. 0502 35 00 34	
Obiekt: Rozbudowa budynku Szkoły Podstawowej w Łąsku Wielkim	Skala rys. 1:500
Adres: Łąsko Wielkie, działka nr 89/2	Data: 02.2006
Projektant: Zdzisław Lewandowski Uprawnienie	Podpis:
Opracował: mgr inż. Mariusz Matuszewski	Podpis:
Nazwa rys.: Projekt zagospodarowania terenu	Numer rys. U-1

RZUT PARTERU - INWENTARYZACJA, 1:50

Mariusz Matuszewski
 USŁUGI PROJEKTOWE
 ul. K. Szwanke 8/15
 06-400 Ciechanów
 NIP 569-127-93-19, R-130308828

STAROSTWO POWIATOWE
 w Bydgoszczy
 Wydział Budownictwa i Nieruchomości
 ul. Zygmunta Augusta 16
 85-082 BYDGOSZCZ
 tel. 052 584 09 48 fax 052 584 09 48

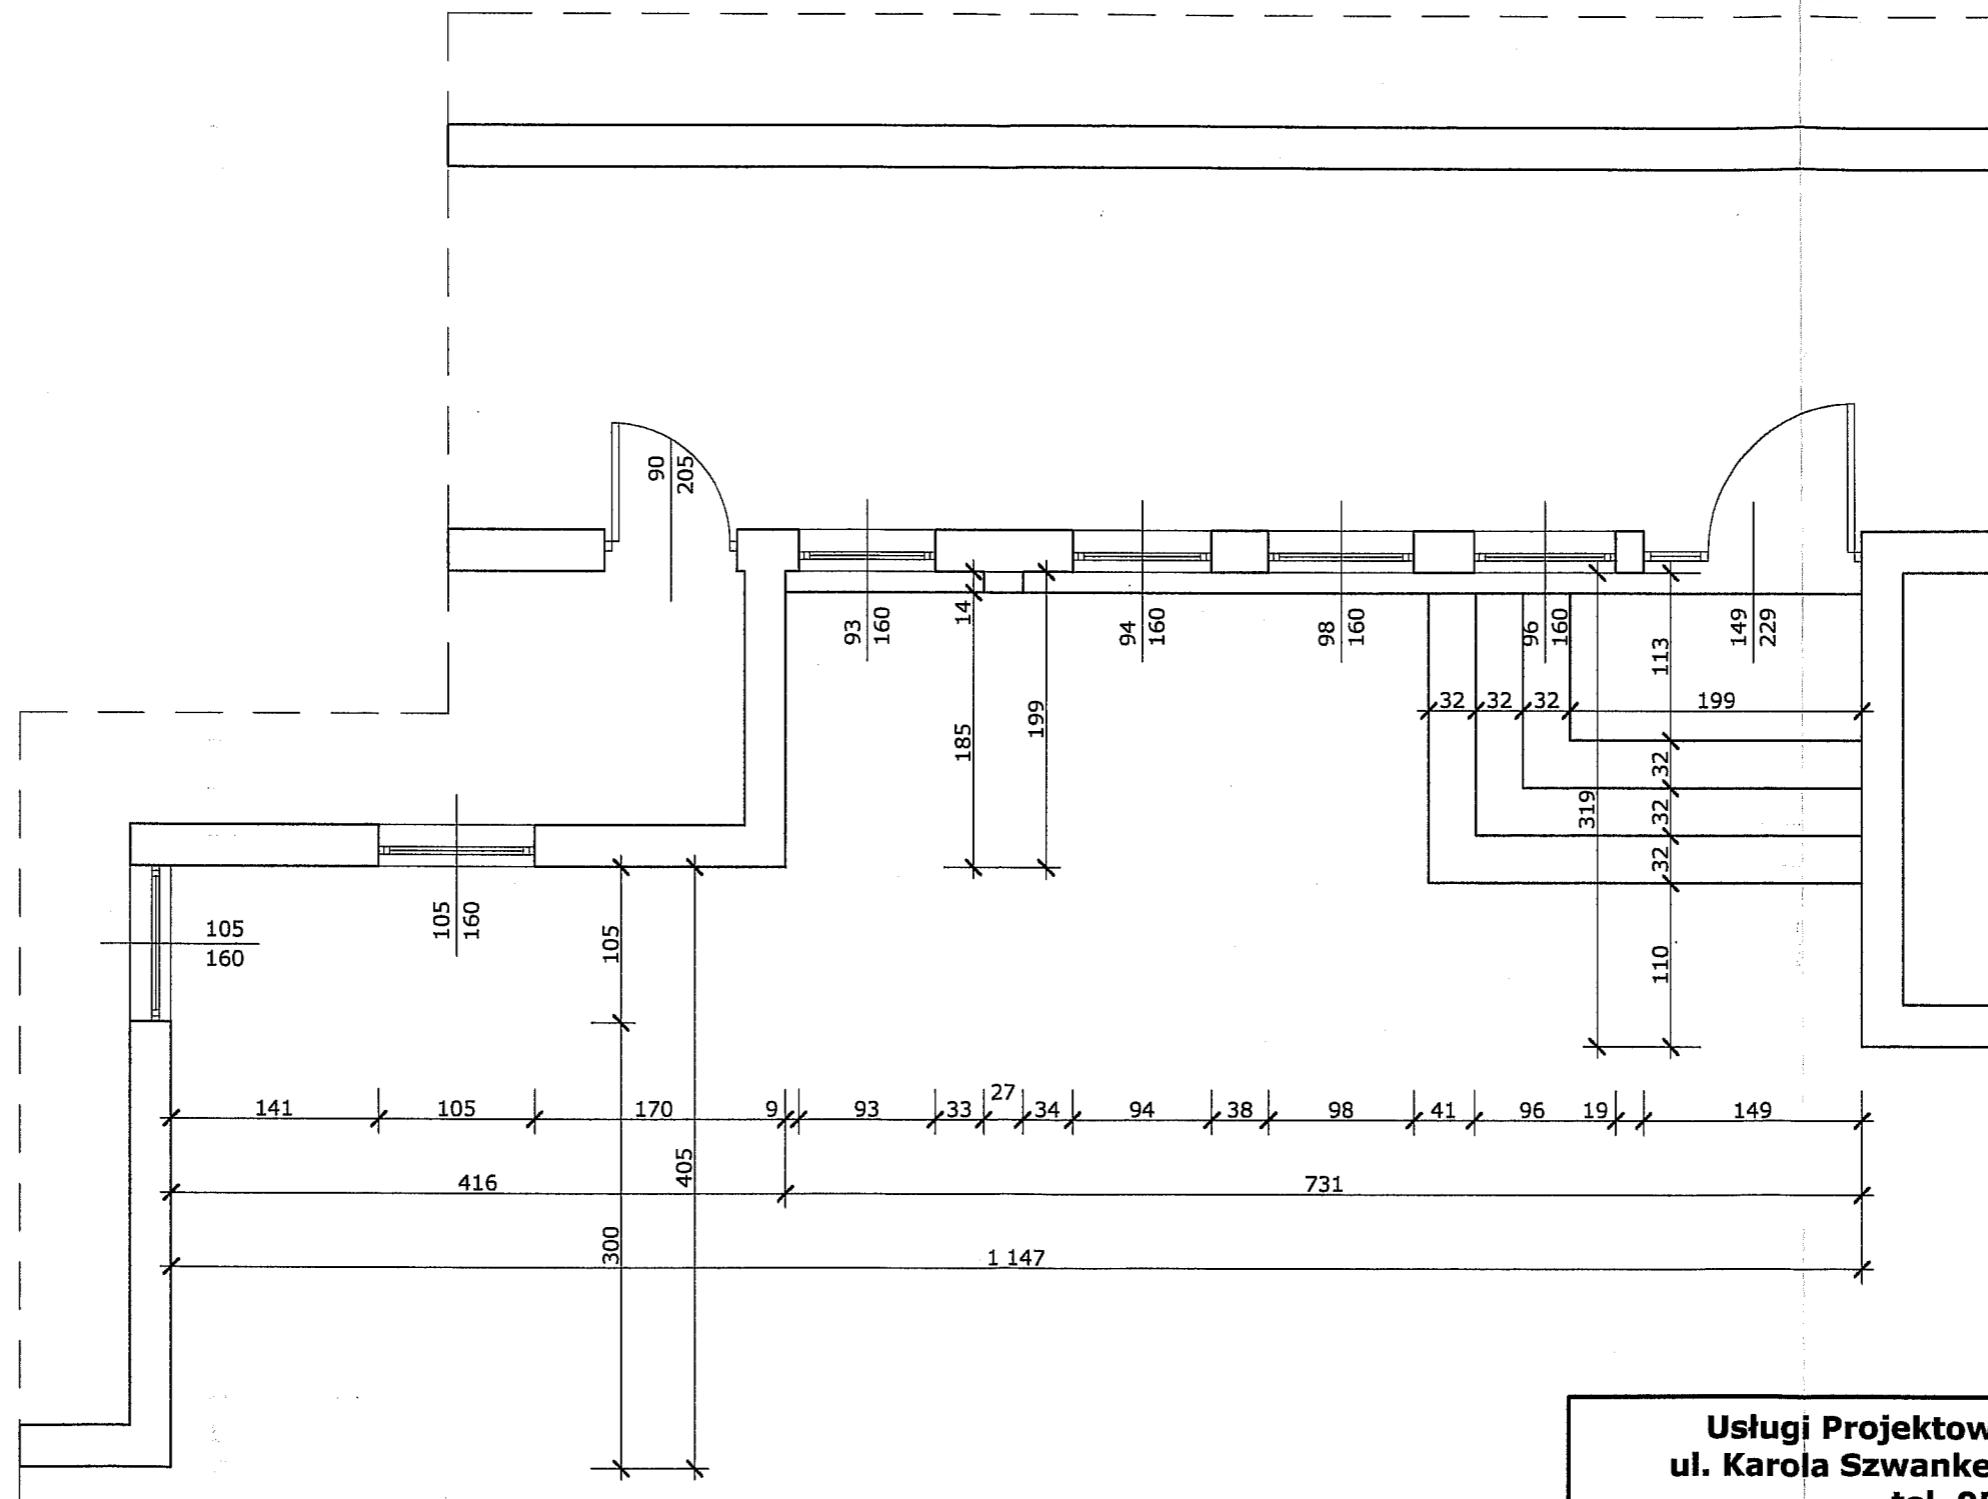

inż. arch. Walerian W. Kortylewski
 Uprawniony z art. 361 p.b. nr 2889/58
 do pełnienia samodzielnych funkcji
 technicznych w budownictwie w specjal-
 ności architektura i inżynieria budowlana
 Czynny K. P.O. Lbby Architektów nr KP-0106

Usługi Projektowe Mariusz Matuszewski
 ul. Karola Szwanke 8/15, 06-400 Ciechanów
 tel. 0502 35 00 34

Obiekt: Rozbudowa budynku Szkoły Podstawowej w Łąsku Wielkim	Skala rys. 1:50
Adres: Łąsko Wielkie, działka nr 89/2	Data: 04.2005
Projektant: Zdzisław Lewandowski Uprawnienia Nr 52/75/Bg	Podpis:
Opracował: mgr inż. Mariusz Matuszewski	Podpis:
Nazwa rys.: Rzut parteru - inwentaryzacja	Numer rys. A-2