


Przekrój normalny nr 1 - ul. Aleje Wolności  
 od km 0+000 do km 0+284,10  
 (skrzyżowanie z ul. Zbożową)

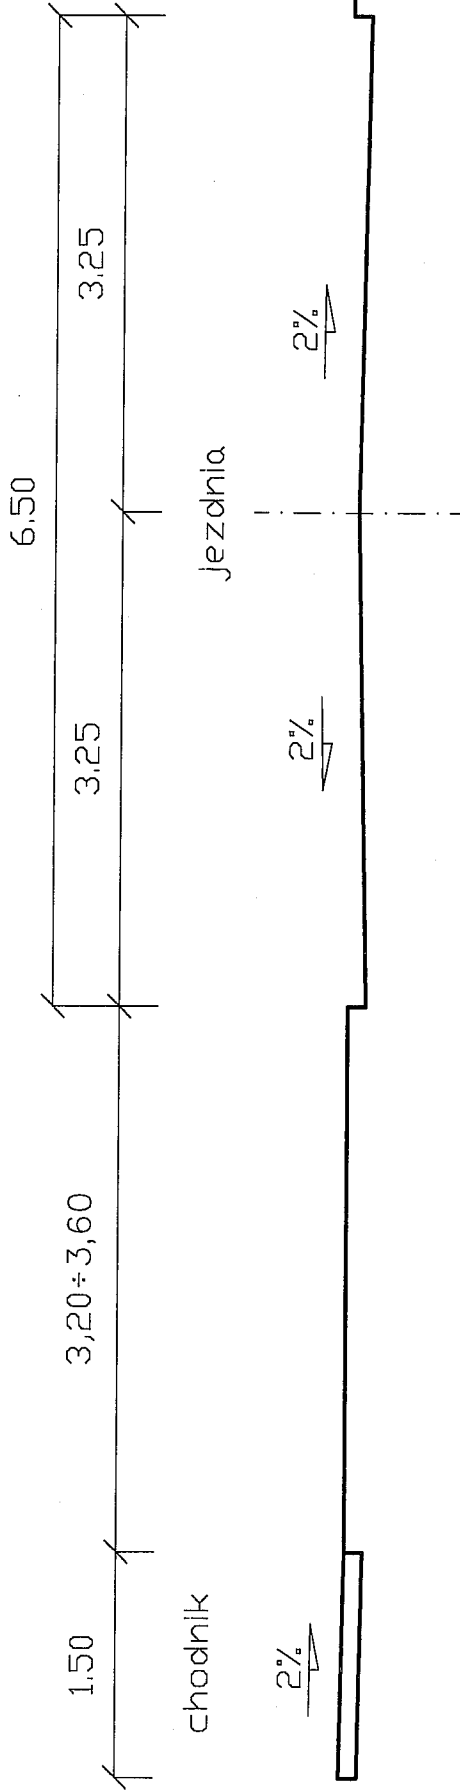

ZAKŁAD USŁUG TECHNICZNYCH I REKLAMOWYCH "MP"  
 Miłik Piotr ul. H.Sienkiewicza 31 89 - 200 Szubin


Inwestor: Gmina Koronowo  
 86 - 010 Koronowo, ul. Plac Zwycięstwa 1  
 Obiekt: Budowa i przebudowa ulic: Aleje Wolności i Przemysłowej w Koronowie wraz z budową chodnika i ścieżki pieszo-rowerowej oraz budową i przebudową uzbrojenia (Infrastruktury technicznej).

Przebieg: ul. Sienkiewicza 31  
 052 584 47  
 Treść: PRZEKROJ NORMALNY NR 1- UL. ALEJE WOLNOŚCI

Funkcja:	Imię i nazwisko	Specjalność i zakres uprawnień numer uprawnień
Projektant:	mgr inż. Ewa Miłik	Uprawnienia budowlane do projektowania bez ograniczeń w specjalności drogowej KIP/0047/POOD/06
Sprawdził:	inż. Janusz Jurkiewicz	Specjalność: konstrukcyjna - inżynieria w zakresie projektowania dróg i ulic oraz typowych mostów i przepustów GT.III-7210/239/77
Opracował:	mgr inż. Piotr Miłik	

000029



Przekrój normalny nr 2 - ul. Aleje Wolności  
 od km 0+284,10 (skrzyżowanie z ul. Zbożową) do km 0+360,40

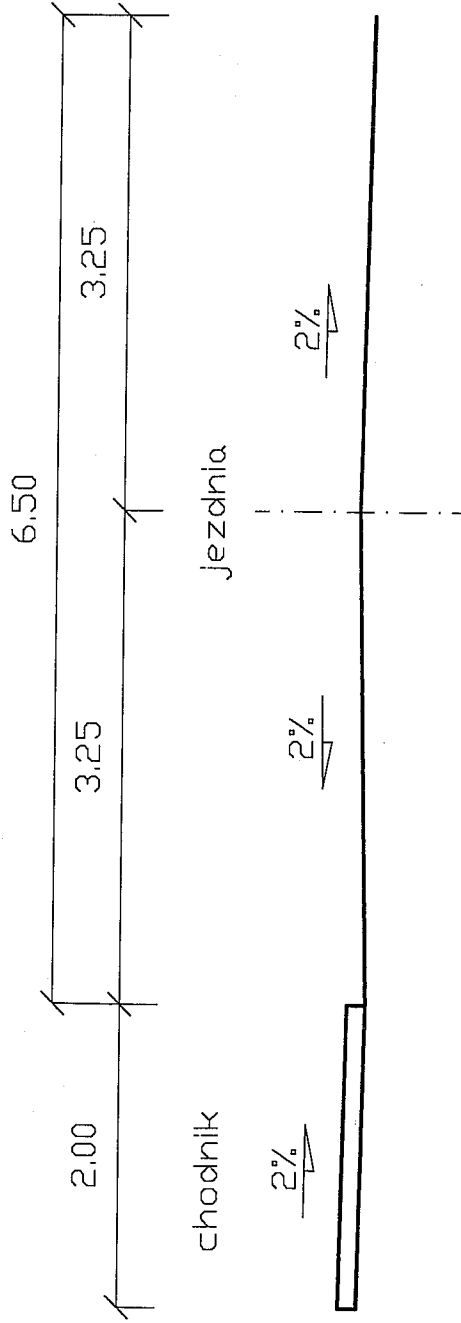

ZAKŁAD USŁUG TECHNICZNYCH I REKLAMOWYCH "MP"  
 Miłik Piotr ul. H.Sienkiewicza 31 89 - 200 Szubin

Inwestor: Gmina Koronowo 86 - 010 Koronowo, ul. Plac Zwycięstwa 1		Faza: PB
Objekt: Budowa i przebudowa ulic: Aleje Wolności i Przemysłowej w Koronowie wraz z budową chodnika i ścieżki pieszo-rowerowej oraz budową i przebudową uzbrojenia ( infrastruktury technicznej).		Nr rysunku 8
Treść: PRZEKRÓJ NORMALNY NR 2- UL. ALEJE WOLNOŚCI		Bratysław 2010
		Skala: 1:50
Funkcja:	Imię i nazwisko	Specjalność i zakres uprawnień numer uprawnień
Projektant:	mgr inż. Ewa Miłik	Uprawnienia budowlane do projektowania bez ograniczeń w specjalności drogowej KUP/0047/P00D/06
Sprawdził:	inż. Janusz Jurkiewicz	Specjalność: konstrukcyjno - inżynierska w zakresie projektowania dróg i ulic oraz typowych maszyn i przepustów GT.III-7210/239/77
Opracował:	mgr inż. Piotr Miłik	

Przekrój normalny nr 3 - ul. Aleje Wolności  
od km 0+360,40 do km 0+399,20

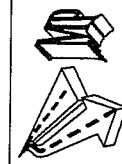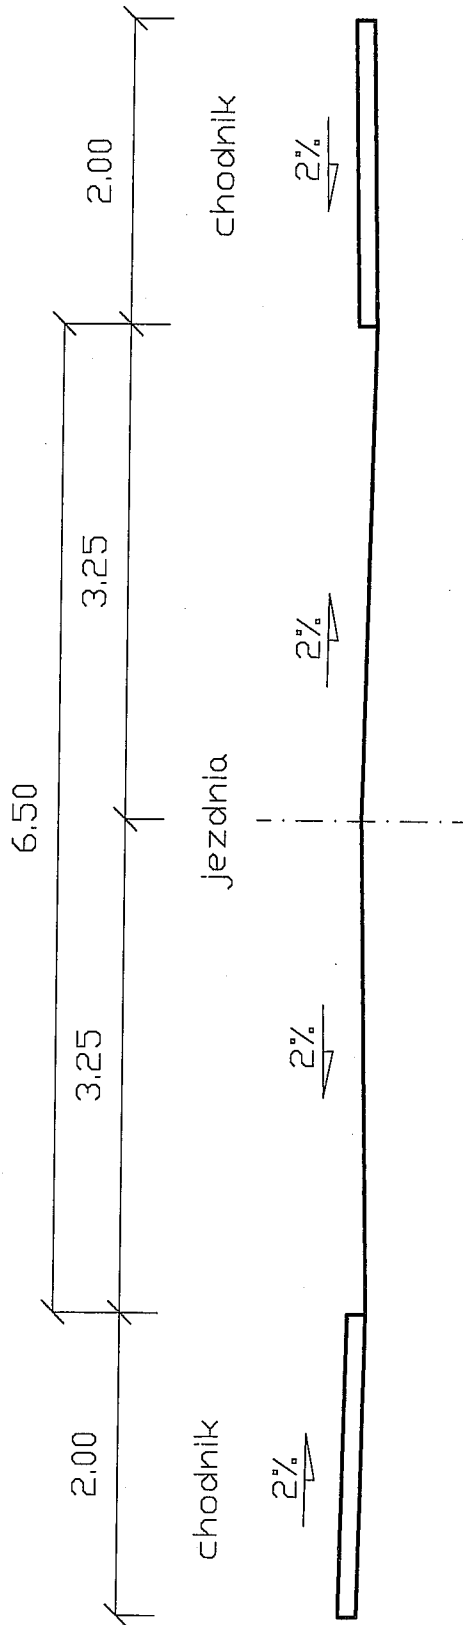


ZAKŁAD USŁUG TECHNICZNYCH I REKLAMOWYCH "MP"  
Miłk Piotr ul. H.Sienkiewicza 31 89 - 200 Szubin

Inwestor: Gmina Koronowo 86 - 010 Koronowo, ul. Plac Zwycięstwa 1		Faza: PB Nr rysunku 9
Objekt: Budowa i przebudowa ulic: Aleje Wolności i Przemysłowej w Koronowie wraz z budową chodnika i ścieżki pieszo-rowerowej oraz budową i przebudową uzbrojenia (Infrastruktury technicznej).		Branża: drogową Skala: 1:50
Tytuł: <b>PRZEKRÓJ NORMALNY NR 3- UL. ALEJE WOLNOŚCI</b>		
Funkcja:	Imię i nazwisko	Specjalność i zakres uprawnień numer uprawnień
Projektant:	mgr inż. Ewa Miłk	Uprawnienia budowlane do projektowania bez ograniczeń w specjalności drogowej KUP/0047/PCOD/05
Sprawdził:	inż. Janusz Jurkiewicz	Specjalność konstrukcyjno - inżynierska w zakresie projektowania dróg i ulic oraz typowych mostów i przepustów GT-III-7210/239/77
Opracował:	mgr inż. Piotr Miłk	

00003

Przekrój normalny nr 3 - ul. Aleje Wolności  
od km 0+360,40 do km 0+399,20

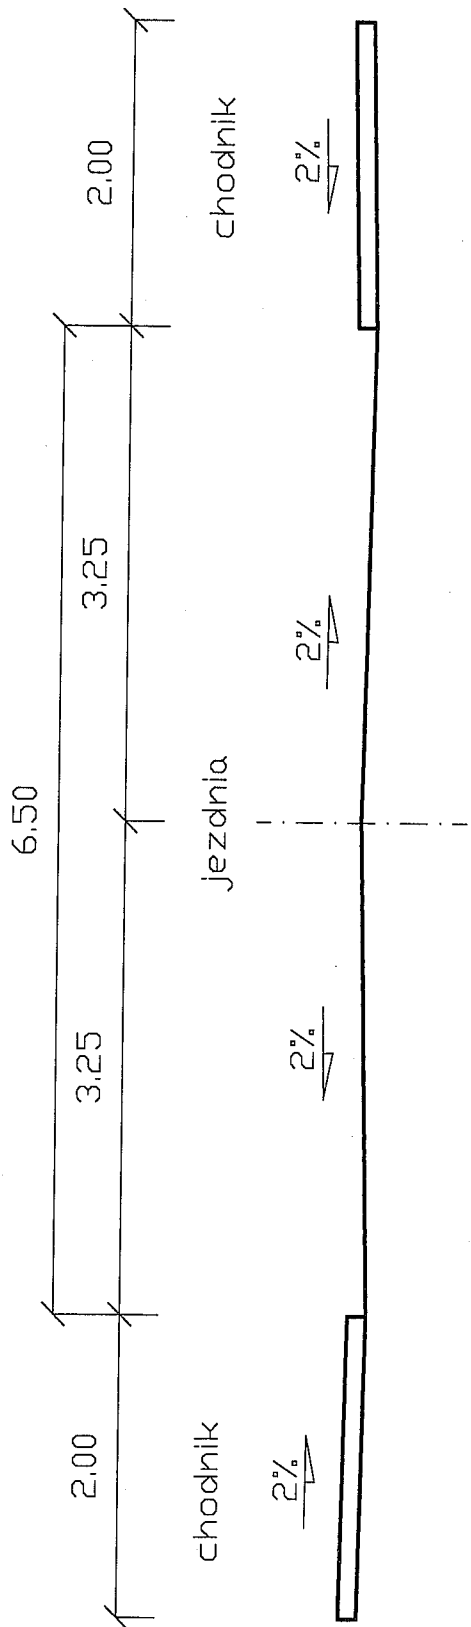


ZAKŁAD USŁUG TECHNICZNYCH I REKLAMOWYCH "MP"  
Miłik Piotr ul. H.Sienkiewicza 31 89 - 200 Szubin

Inwestor: Gmina Koronowo 86 - 010 Koronowo, ul. Plac Zwycięstwa 1.		Faza: PB
Objekt: Budowa i przebudowa ulic: Aleje Wolności i Przemysłowej w Koronowie wraz z budową chodnika i ścieżki pieszko-rowerowej oraz budową i przebudową uzbrojenia (Infrastruktury technicznej).		Nr rysunku 9
Tytuł: PRZEKRÓJ NORMALNY NR 3- UL. ALEJE WOLNOŚCI		Branża: drogowa
		Skala: 1:50
Funkcja:	Specjalność i zakres uprawnień numer uprawnień	STAROSTWO POWIATOWE Wodzisław Śląski ul. Zygmuntowa Augusta 16 41-052 584 09 48, fax 052 584 09 47
Projektant:	mgr inż. Ewa Miłik	
Sprawdził:	inż. Janusz Jurkiewicz	
Opracował:	mgr inż. Piotr Miłik	

000031

Przekrój normalny nr 3 - ul. Aleje Wolności  
od km 0+360,40 do km 0+399,20

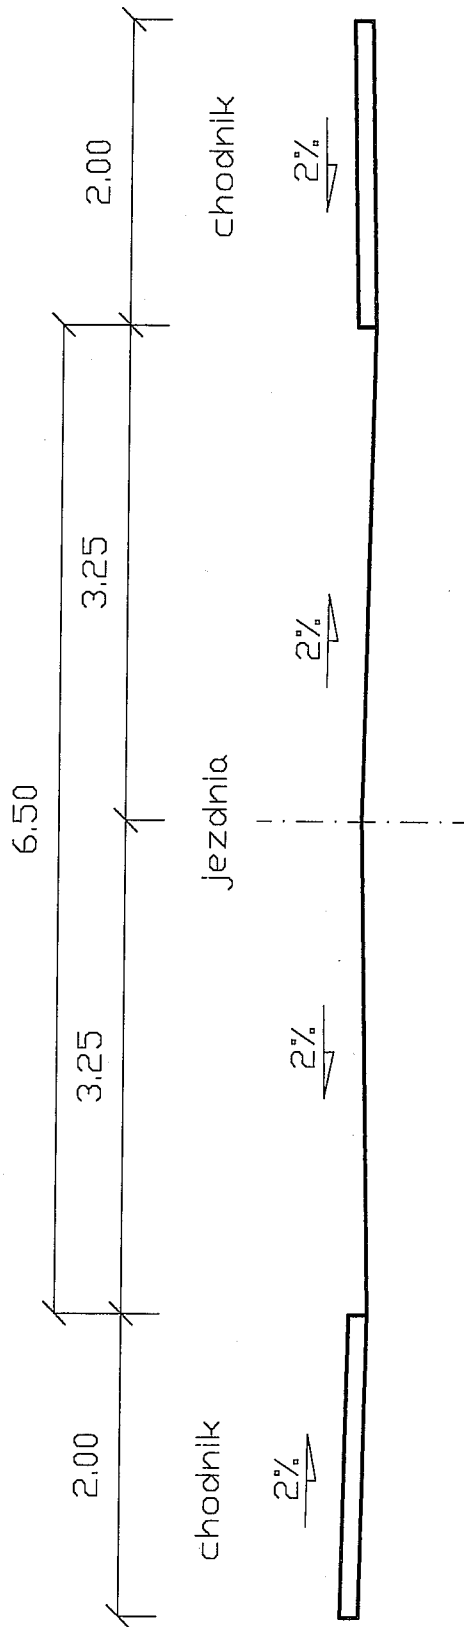

ZAKŁAD USŁUG TECHNICZNYCH I REKLAMOWYCH "MP"  
Miilik Piotr ul. H.Sienkiewicza 31 89 - 200 Szubin

Inwestor: Gmina Koronowo  
86 - 010 Koronowo, ul. Plac Zwycięstwa 1  
Objekt: Budowa i przebudowa ulic: Aleje Wolności i Przemysłowej w Koronowie wraz z budową chodnika i ścieżki pieszko-rowerowej oraz budową i przebudową uzbrojenia (infrastruktury technicznej).  
Skala: 1:50


Treść: PRZEKROJ NORMALNY NR 3- UL. ALEJE WOLNOŚCI

Funkcja:	Imię i nazwisko	Specjalność i zakres uprawnień numer uprawnień
Projektant:	mgr inż. Ewa Miilik	Uprawnienia budowlane do projektowania bez ograniczeń w specjalności drogowej KUP/0047/POD/06
Sprawdził:	inż. Janusz Jurkiewicz	Specjalność konstrukcyjno - inżynierska w zakresie projektowania dróg i ulic oraz typowych mostów i przepustów
Opracował:	mgr inż. Piotr Miilik	GT.III-7210/239/77

Faza: PB  
Nr rysunku 9  
Branża: drogowa  
Skala: 1:50

STAROSTWO POWIATOWE  
Wydzieln. Budowlano-  
ul. Zygmuntowa 10  
52-584 01 48, fax 052 584 09 47

Przekrój normalny nr 4 - ul. Aleje Wolności  
 od km 0+399,20 do km 0+798,00  
 (skrzyżowanie z ul. Przemysłową)

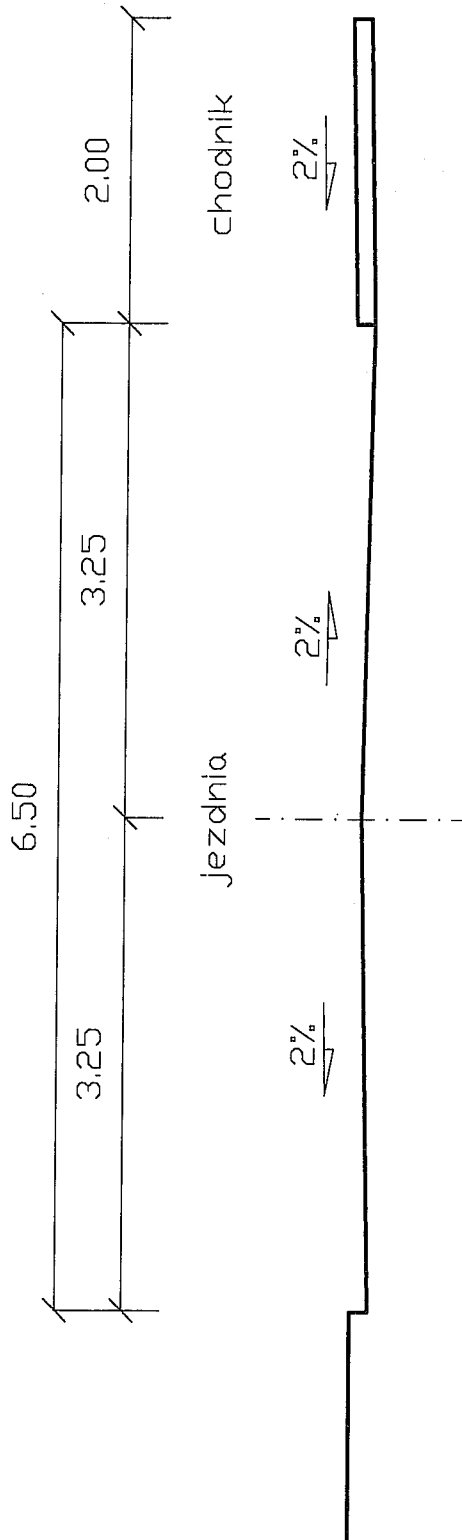


ZAKŁAD USŁUG TECHNICZNYCH I REKLAMOWYCH "MP"  
 Miłik Piotr ul. H.Sienkiewicza 31 89 - 200 Szubin

Inwestor: Gmina Koronowo 86 - 010 Koronowo, ul. Plac Zwycięstwa 1		Faza: PB
Objekt: Budowa i przebudowa ulic: Aleje Wolności i Przemysłowej w Koronowie wraz z budową chodnika i ścieżki pieszo-rowerowej oraz budową i przebudową uzbrojenia (infrastruktury technicznej).		Nr rysunku 10
Treść: <b>PRZEKRÓJ NORMALNY NR 4- UL. ALEJE WOLNOŚCI</b>		Branża: drogowa
		Skala: 1:50
Funkcja:	Imię i nazwisko	Specjalność i zakres uprawnień numer uprawnień
Projektant:	mgr inż. Ewa Miłik	Uprawnienia budowlane do projektowania bez ograniczeń w specjalności drogowej KUP/0047/POD/06
Sprawdził:	inż. Janusz Jurkiewicz	Specjalność konstrukcyjno - inżynierska w zakresie projektowania dróg i ulic oraz wytycznych i przepustów GT.III-7210/239/77
Opracował:	mgr inż. Piotr Miłik	Podpis

000032


Przekrój normalny nr 5 - ul. Aleje Wolności  
 od km 0+798,00 (skrzyżowanie z ul. Przemysłową) do km 0+983,00

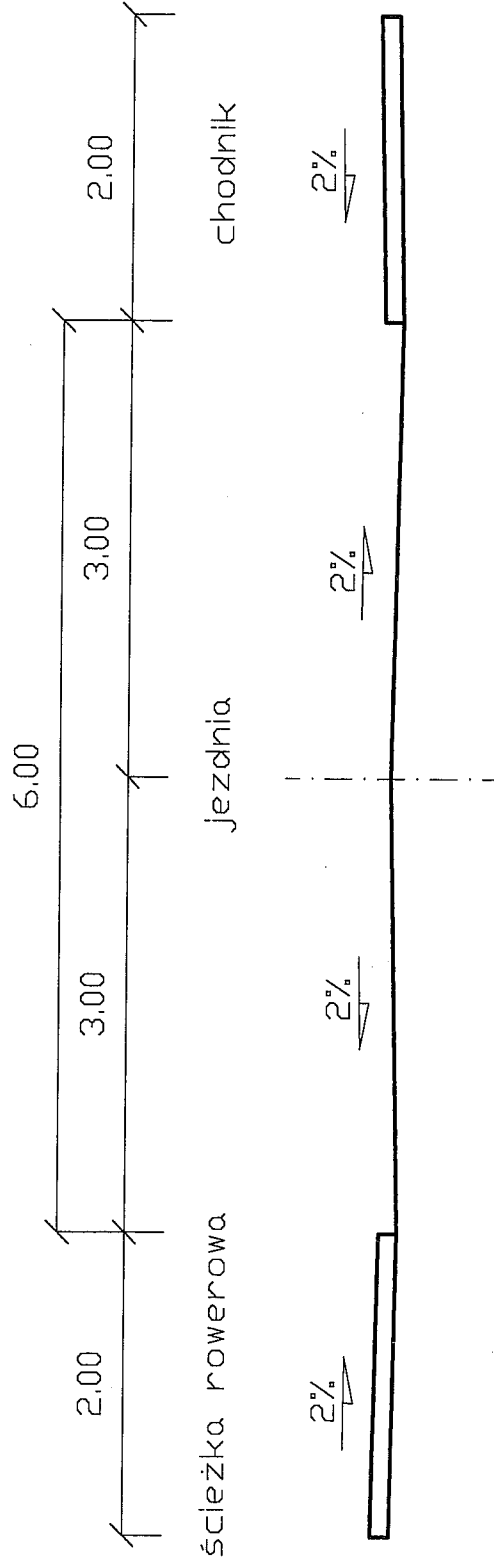

ZAKŁAD USŁUG TECHNICZNYCH I REKLAMOWYCH "MP"  
 Milik Piotr ul. H.Sienkiewicza 31 89 - 200 Szubin

Inwestor: Gmina Koronowo 86 - 010 Koronowo, ul. Plac Zwycięstwa 1		Faza: PB
Objekt: Budowa i przebudowa ulic: Aleje Wolności i Przemysłowej w Koronowie wraz z budową chodnika i ścieżki pieszo-rowerowej oraz budową i przebudową uzbrojenia (infrastruktury technicznej).		Nr rysunku 11
Treść: PRZEKROJ NORMALNY NR 5- UL. ALEJE WOLNOŚCI		Branża: drogową
Funkcja: Imię i nazwisko		Skala: 1:500
Projektant: mgr inż. Ewa Milik		Wydruk: 08.08.2014 09:49
Sprawdził: inż. Janusz Jurkiewicz		Wzrost: 160
Opracował: mgr inż. Piotr Milik		Waga: 100
Specjalność i zakres uprawnień numer uprawnień		Wzrost: 160
Uprawnienia budowlane do projektowania bez ograniczeń w specjalności drogowej KLP/0047/P000/06		Wzrost: 160
Specjalność: konstrukcyjno - inżynieria w zakresie projektowania dróg i ulic oraz typowych mostów i przepustów GT.III-7210/239/77		Wzrost: 160
		Wzrost: 160

# SZCZEGÓŁ "F"

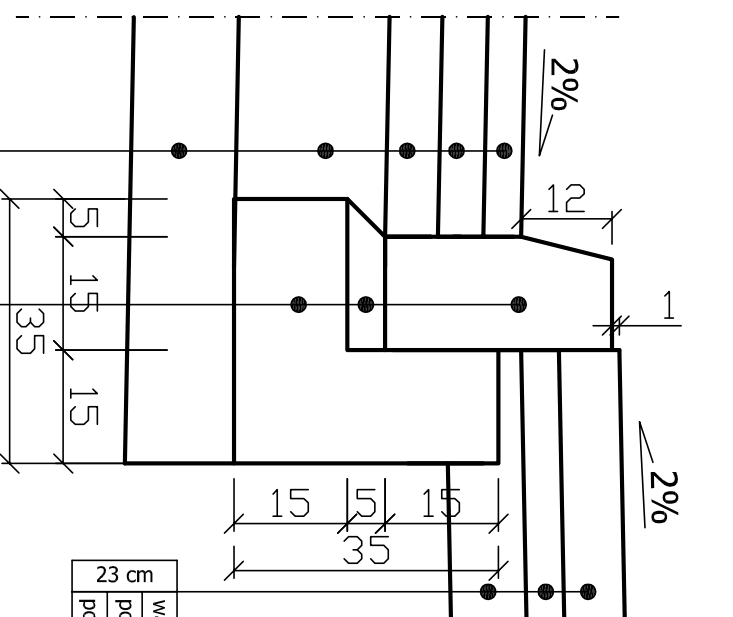

warstwa ścieralna z kostki brukowej betonowej bezfazowej gr. 8 cm
podsyпка cementowo- piaskowa gr. 5 cm
podsyпка piaskowa gr. 10 cm

krawężnik betonowy 15x30 cm
podsyпка cementowo- piaskowa gr. 5 cm
ławka betonowa z oporem z betonu



ZAKŁAD USŁUG TECHNICZNYCH I REKLAMOWYCH "MP"  
 Miłk Piotr ul. H. Sienkiewicza 31 89 - 200 Szubin


warstwa ścieralna z betonu asfaltowego 0/16 gr. 5 cm
warstwa wiążąca z betonu asfaltowego 0/20 gr. 6 cm
podbudowa zasadnicza z betonu asfaltowego 0/25 gr. 7 cm
podbudowa pomocnicza z kruszywa łamanego 0/31,5 mm kl. I/II ze skąd wyeliminuj
lub przeobrażonej, stabilizowanego mechanicznie gr. 20 cm
warstwa odsączająca wykonana z materiału mrozoodpornego o współczynniku filtracji $k \geq 8$ m/dobę gr. 15 cm

Investor: Gmina Koronowo 86 - 010 Koronowo, ul. Plac Zwycięstwa 1	Faza: PW Nr rysunku 22
Objekt: Budowa i przebudowa ulic: Aleje Wolności I Przemysłowej w Koronowie wraz z budową chodnika i ścieżki pieszo- rowerowej oraz budową i przebudową uzbrojenia (Infrastruktury technicznej).	Branża: drogowa Skala: 1:10
Projektant: mgr inż. Ewa Miłk	Imię i nazwisko
Sprawił: inż. Janusz Jurkiewicz	Specjalność i zakres uprawnień numer uprawnień
Opracował: mgr inż. Piotr Miłk	Podpis

Uprawnienie budowlane do projektowania bez ograniczeń w specjalności drogowej KUP/0047/PODR/06	
Specjalność konstrukcyjno - inżynierska w zakresie projektowania dróg i ulic oraz typowych mostów I przepustów GT.III-7210/239/77	



# SZCZEGÓŁ "A"

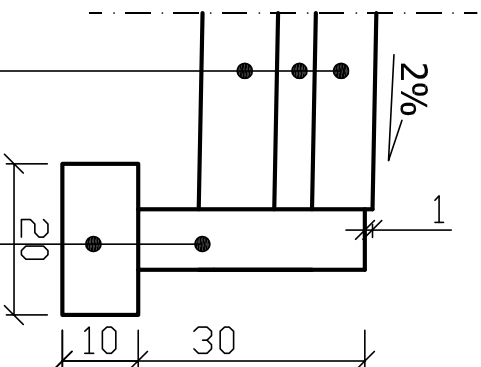


obrzeże betonowe 8x30 cm
ława betonowa zwykła 10x20 cm z betonu C12/15

23 cm	warstwa ścieralna z kostki brukowej betonowej gr. 8 cm
	podsyпка cementowo- piaskowa gr. 5 cm
	podsyпка piaskowa gr. 10 cm

<p><b>ZAKŁAD USŁUG TECHNICZNYCH I REKLAMOWYCH "MP"</b>  <b>Milik Piotr ul. H.Sienkiewicza 31 89 - 200 Szubin</b></p>		Inwestor: Gmina Koronowo 86 - 010 Koronowo, ul. Plac Zwycięstwa 1		Faza: PW
		Obiekt: Budowa i przebudowa ulic: Aleje Wolności I Przemysłowej w Koronowie wraz z budową chodnika i ścieżki pieszko-rowerowej oraz budową i przebudową uzbrojenia (Infrastruktury technicznej).		Branża: drogowa Skala: 1:10
<b>Treść: SZCZEGÓŁ KONSTRUKCYJNY A - UL. ALEJE WOLNOŚCI</b>				
Funkcja:	Imię i nazwisko	Specjalność i zakres uprawnień numer uprawnień	Podpis	
Projektant:	mgr inż. Ewa Milik	Uprawnienie budowlane do projektowania bez ograniczeń w specjalności drogowej KUP/0047/PODD/06		
Sprawił:	inż. Janusz Jurkewicz	Specjalność konstrukcyjno - techniczna w zakresie projektowania dróg i ulic oraz typonowych mostów i przepustów GT.III-7210/239/77		
Opracował:	mgr inż. Piotr Milik			

# SZCZEGÓŁ "B"

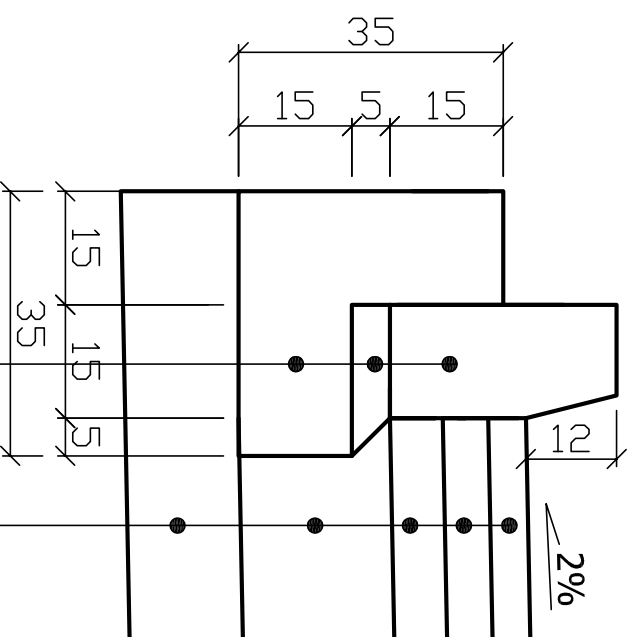

krawężnik betonowy 15x30 cm
podsyпка cementowo-piaskowa gr. 5 cm
ława betonowa z oporem z betonu C12/15

warstwa ścieralna z betonu asfaltowego 0/16 gr. 5 cm
warstwa wiążąca z betonu asfaltowego 0/20 gr. 6 cm
podbudowa zasadnicza z betonu asfaltowego 0/25 gr. 7 cm
podbudowa pomocnicza z kruszywa łamanego 0/31,5 mm kl. I/II ze skały wylewnej lub przeobrażonej, stabilizowanego mechanicznie gr. 20 cm
warstwa odsączająca wykonana z materiału mrozoodpornego o współczynniku filtracji $k \geq 8 \text{ m/dobę}$ gr. 15 cm



ZAKŁAD USŁUG TECHNICZNYCH I REKLAMOWYCH "MP"  
 Miłik Piotr ul. H. Sienkiewicza 31 89 - 200 Szubin

Investor: Gmina Koronowo  
 86 - 010 Koronowo, ul. Plac Zwycięstwa 1


Objekt: Budowa i przebudowa ulic: Aleje Wolności i Przemysłowej w Koronowie wraz z budową chodnika i ścieżki pieszo- rowerowej oraz budową i przebudową udrożenia (Infrastruktury technicznej).

Faza: PW  
 Nr rysunku: 18  
 Branża: drogowa  
 Skala: 1:10

Treść: **SZCZEGÓŁ KONSTRUKCYJNY B - UL. ALEJE WOLNOŚCI**


Funkcja:	Imię i nazwisko	Specjalność i zakres uprawnień numer uprawnień	Podpis
Projektant:	mgr inż. Ewa Miłik	Uprawnienia budowlane do projektowania bez ograniczeń w specjalności drogowej KUP/0047/PODD/06	
Sprawdził:	inż. Janusz Jurkiewicz	Specjalność konstrukcyjno - inżynierska w zakresie projektowania dróg i ulic oraz typosów mostów GT.III-7210/239/77	
Opracował:	mgr inż. Piotr Miłik		

# SZCZEGÓŁ "C"

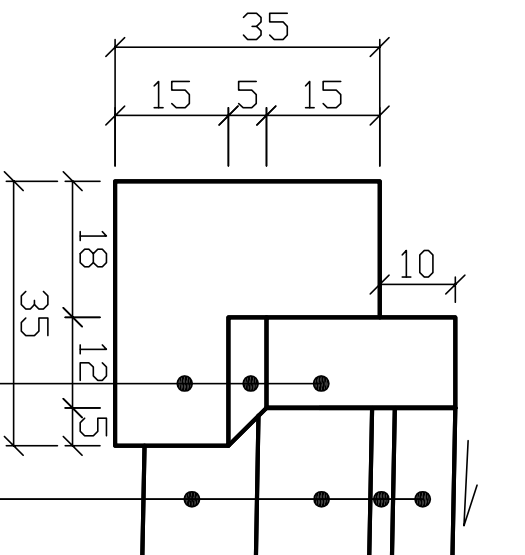


opornik betonowy 12x25 cm
podsyпка cementowo-piaskowa gr. 5 cm
ława betonowa z oporem z betonu C12/15

warstwa ścierna z kostki brukowej betonowej gr. 8 cm
podsyпка piaskowo-cementowa gr. 3 cm
41 podbudowa zasadnicza z betonu B-10 (beton C8/10 wg normy PN-EN 206-1) gr. 15 cm
warstwa odsączająca z kruszywa mrozoodpornego o współczynniku filtracji $k \geq 8$ m/dobę gr. 15 cm

	<b>ZAKŁAD USŁUG TECHNICZNYCH I REKLAMOWYCH "MP"</b> <b>Milik Piotr ul. H. Sienkiewicza 31 89 - 200 Szubin</b>		
	Inwestor: Gmina Koronowo 86 - 010 Koronowo, ul. Plac Zwycięstwa 1	Faza: PW/ Nr rysunku 19	
Obiekt: Budowa i przebudowa ulic: Aleje Wolności i Przemysłowej w Koronowie wraz z budową chodnika I Sieżki pieszo- rowerowej oraz budową i przebudową uzbrojenia (infrastruktury technicznej).	Branża: drogowa Skala: 1:10		
<b>Treść: SZCZEGÓŁ KONSTRUKCYJNY C - UL. ALEJE WOLNOŚCI</b>			
Funkcja:	Imię i nazwisko	Specjalność i zakres uprawnień numer uprawnień	Podpis
Projektant:	mgr inż. Ewa Milik	Uprawnienia budowlane do projektowania bez ograniczeń w specjalności drogowej KUP/0047/P00D/06	
Sprawdził:	inż. Janusz Jurkiewicz	Specjalność konstrukcyjno - inżynierska w zakresie projektowania dróg i ulic oraz typowych mostów GT.III-7210/239/77	
Opracował:	mgr inż. Piotr Milik		

# SZCZEGÓŁ "D"

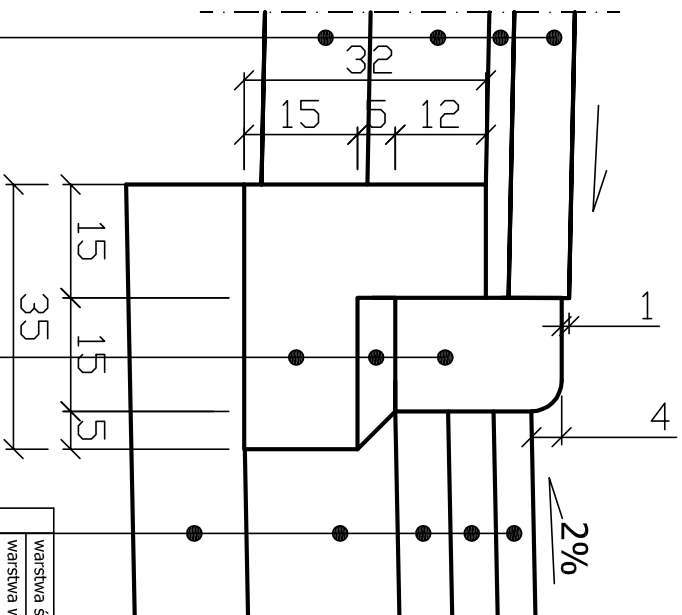

E	warstwa ścieralna z betonu asfaltowego 0/16 gr. 5 cm
E	warstwa wiążąca z betonu asfaltowego 0/20 gr. 6 cm
E	podbudowa zasadnicza z betonu asfaltowego 0/25 gr. 7 cm
E	podbudowa pomocnicza z kruszywa łamanego 0/31,5 mm kl. I/II ze skały wylewnej lub przebrozonej, stabilizowanego mechanicznie gr. 20 cm
E	warstwa odsączająca wykonana z materiału mrozoodpornego o współczynniku filtracji $k \geq 8$ m/dobę gr. 15 cm

E	krawężnik betonowy wjazdowy 15x22 cm
E	podstyпка cementowo-ślaskowa gr. 5 cm
E	ława betonowa z oporem z betonu C12/15

E	warstwa ścieralna z kostki brukowej betonowej gr. 8 cm
E	podstyпка płaskowo-cementowa gr. 3 cm
E	podbudowa zasadnicza z betonu B-10 (beton C8/10 wg normy PN-EN 206-1) gr. 15 cm
E	warstwa odsączająca z kruszywa mrozoodpornego o współczynniku filtracji $k \geq 8$ m/dobę gr. 15 cm



ZAKŁAD USŁUG TECHNICZNYCH I REKLAMOWYCH "MP"  
**Miłik Piotr** ul. H. Sienkiewicza 31 89 - 200 Szubin

Investor: Gmina Koronowo  
 86 - 010 Koronowo, ul. Plac Zwycięstwa 1


Obiekt: Budowa i przebudowa ulic: Aleje Wolności I Przemysłowej w Koronowie wraz z budową chodnika i ścieżki pieszo-rowerowej oraz budowa i przebudowę uźbrojona (infrastruktury technicznej).

Branża: drogowa  
 Skala: 1:10

**TRĘŚĆ: SZCZEGÓŁ KONSTRUKCYJNY D - UL. ALEJE WOLNOŚCI**


Funkcja:	Imię i nazwisko	Specjalność i zakres uprawnień numer uprawnień	Podpis
Projektant:	mgr inż. Ewa Miłik	Uprawnienia budowlane do projektowania bez ograniczeń w specjalności drogowej KUP/0047/P00D/06	
Sprawdził:	inż. Janusz Jurkiewicz	Specjalność konstrukcyjno - inżynierska w zakresie projektowania dróg i ulic oraz typowych mostów I przepustów GT.II-7210/239/77	
Opracował:	mgr inż. Piotr Miłik		

# SZCZEGÓŁ "E"

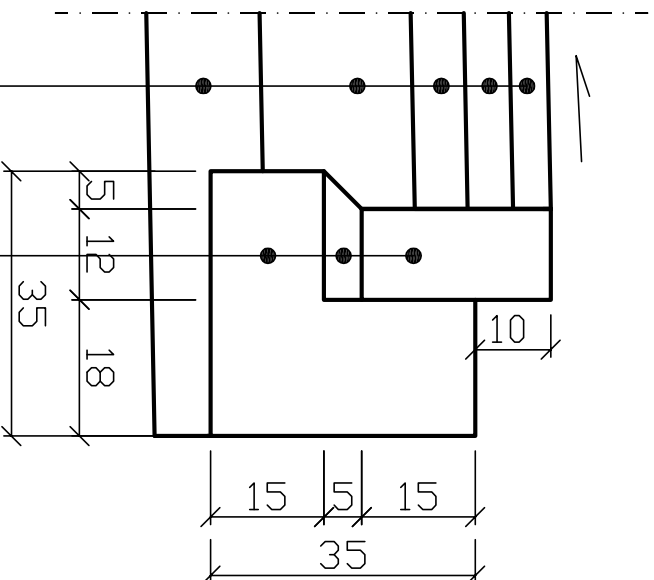

opornik betonowy 12x25 cm
podsyпка cementowo-piaskowa gr. 5 cm
ława betonowa z oporem z betonu C12/15

53	warstwa ścierna z betonu asfaltowego 0/16 gr. 5 cm
	warstwa wiążąca z betonu asfaltowego 0/20 gr. 6 cm
	podbudowa zasadnicza z betonu asfaltowego 0/25 gr. 7 cm
	podbudowa pomocnicza z kruszywa łamanego 0/31,5 mm kl. I/II ze skały wylewnej lub przeobrażonej, stabilizowanego mechanicznie gr. 20 cm
	warstwa odsączająca wykonana z materiału mrozoodpornego o współczynniku filtracji $k \geq 8$ m/dobę gr. 15 cm

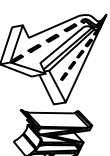

ZAKŁAD USŁUG TECHNICZNYCH I REKLAMOWYCH "MP"  
 Miłk Piotr ul. H.Sienkiewicza 31 89 - 200 Szubin


Investor: Gmina Koronowo  
 86 - 010 Koronowo, ul. Plac Zwycięstwa 1


Objekt: Budowa i przebudowa ulic: Aleje Wolności i Przemysłowej w Koronowie wraz z budową drobnika i ścieżki pieszo- rowerowej oraz budowa i przebudowa uzbrojenia (Infrastruktury technicznej).

Branża: drogowa  
 Skala: 1:10

Treść: **SZCZEGÓŁ KONSTRUKCYJNY E - UL. ALEJE WOLNOŚCI**

Funkcja:	Imię i nazwisko	Specjalność i zakres uprawnień numer uprawnień	Podpis
Projektant:	mgr inż. Ewa Miłk	Uprawnienie budowlane do projektowania bez ograniczeń w specjalności drogowej KUP/0047/PODD/06	
Sprawił:	inż. Janusz Jurkiewicz	Specjalność konstrukcyjno - inżynierska w zakresie projektowania dróg i ulic oraz typowych mostów 1 przepustów GT.III-7210/239/77	
Opracował:	mgr inż. Piotr Miłk		

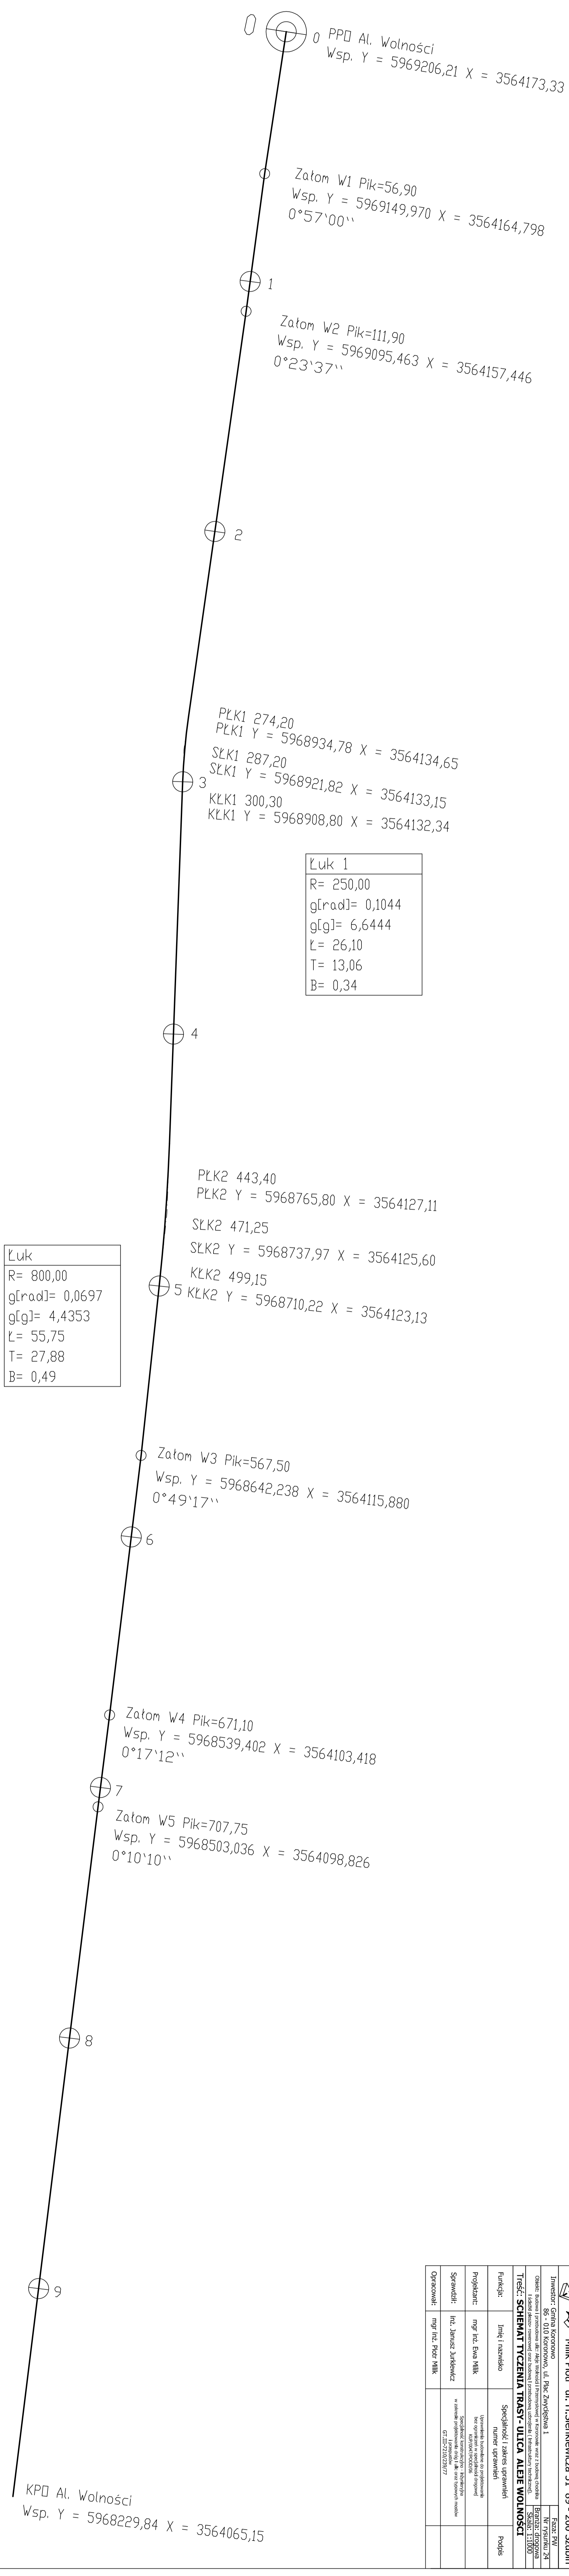

 <b>ZAKŁAD USŁUG TECHNICZNYCH I REKLAMOWYCH "MP"</b> MIŁIK PIOTR ul. H. Siemkiewiczicza 31 89 - 200 Szubin	
Investor: Gmina Koronowo	Forma: PWT 74
Objekt: Budowa i wybudowanie drogi powiatowej nr 1000001001 w miejscowości Koronowo, ul. Wolności	Brutto: 111000
Temat: Projekt techniczny i kosztorys drogi powiatowej nr 1000001001 w miejscowości Koronowo, ul. Wolności	Netto: 111000
<b>Temat: SCHEMAT TYCZENIA TRASY - ULICA AL. WOLNOŚCI</b>	
Specjalność i zakres uprawnień: Inżynier inżynier	
Projektant: mgr inż. Ewa Miłik	
Sprawdził: inż. Jacek Jurkiewicz	
Opiekun: mgr inż. Piotr Miłik	

Temat: Budowa i przebudowa ulic: Aleje Wolności i Przemysłowej w Koronowie wraz z budową chodnika i ścieżki pieszo-rowerowej oraz budową i przebudową uzbrojenia (infrastruktury technicznej)

Opracowanie: Projekt wykonawczy

Branża: drogowa

# WYKAZ BUDOWY ZJAZDÓW

## ulica Aleje Wolności w Koronowie

Lp.	Strona ulicy	Pikietaż	Zjazd na działkę nr	Elementy zjazdu		Powierzchnia zjazdu	
				szerokość [m]	długość [m]	kostka brukowa betonowa [m <sup>2</sup> ]	nawierzchnia bitumiczna [m <sup>2</sup> ]
-	-	-	-	[m]	[m]	[m <sup>2</sup> ]	[m <sup>2</sup> ]
1	L	0+026,40	1081/12	3,90	6,60	27,00	-
2	L	0+063,70	1081/26	4,90	6,80	34,40	-
3	P	0+116,50	1028/12	3,30	16,85	-	72,50
4	L	0+181,40	1081/16	7,00	6,65	53,15	-
5	L	0+215,90	1081/16	6,00	6,80	47,60	-
6	P	0+230,40	1028/123	5,60	6,80	-	58,70
7	P	0+240,55	1028/123	3,80	6,80	-	53,90
8	P	0+294,45	1028/51	7,50	8,60	-	95,10
9	P	0+360,40	1028/32	7,00	8,50	-	83,50
10	L	0+399,20	1097/3	13,90	2,20	36,40	-
11	L	0+415,20	1097/3	4,50	2,20	10,80	-
12	P	0+443,60	1028/61	4,80	10,35	49,30	-
13	P	0+476,05	1028/67	5,90	8,85	60,90	-
14	L	0+536,75	1098/9	33,15	2,85	102,15	-
15	P	0+566,90	1028/80	5,70	4,10	36,00	-
16	P	0+614,20	1028/77	12,50	2,95	46,30	-
17	L	0+610,10	1098/8	11,40	2,30	30,80	-
18	L	0+621,60	1098/5	3,50	1,30	5,65	-
19	L	0+643,15	1098/5	3,50	1,40	6,35	-
20	P	0+647,60	1028/109	6,90	2,70	23,80	-
21	L	0+680,15	1098/13	11,40	1,65	23,20	-
22	P	0+863,10	1024/3	7,90	5,95	62,70	-
<b>RAZEM</b>						<b>656,50</b>	<b>363,70</b>

