



# PROJEKT ZAGOSPODAROWANIA TERENU

Skala 1:1000



Pracownia Projektowa  
P.P.U.H. "UNIGLOB"  
ZAMOŚĆ, Bydgoszcz  
ul. Bydgoska 37, 86-200 Szubin  
tel./fax: (052) 394-55-07(29) tel. 0603 063 422

NR KRYZYDOKU  
1:1000  
1

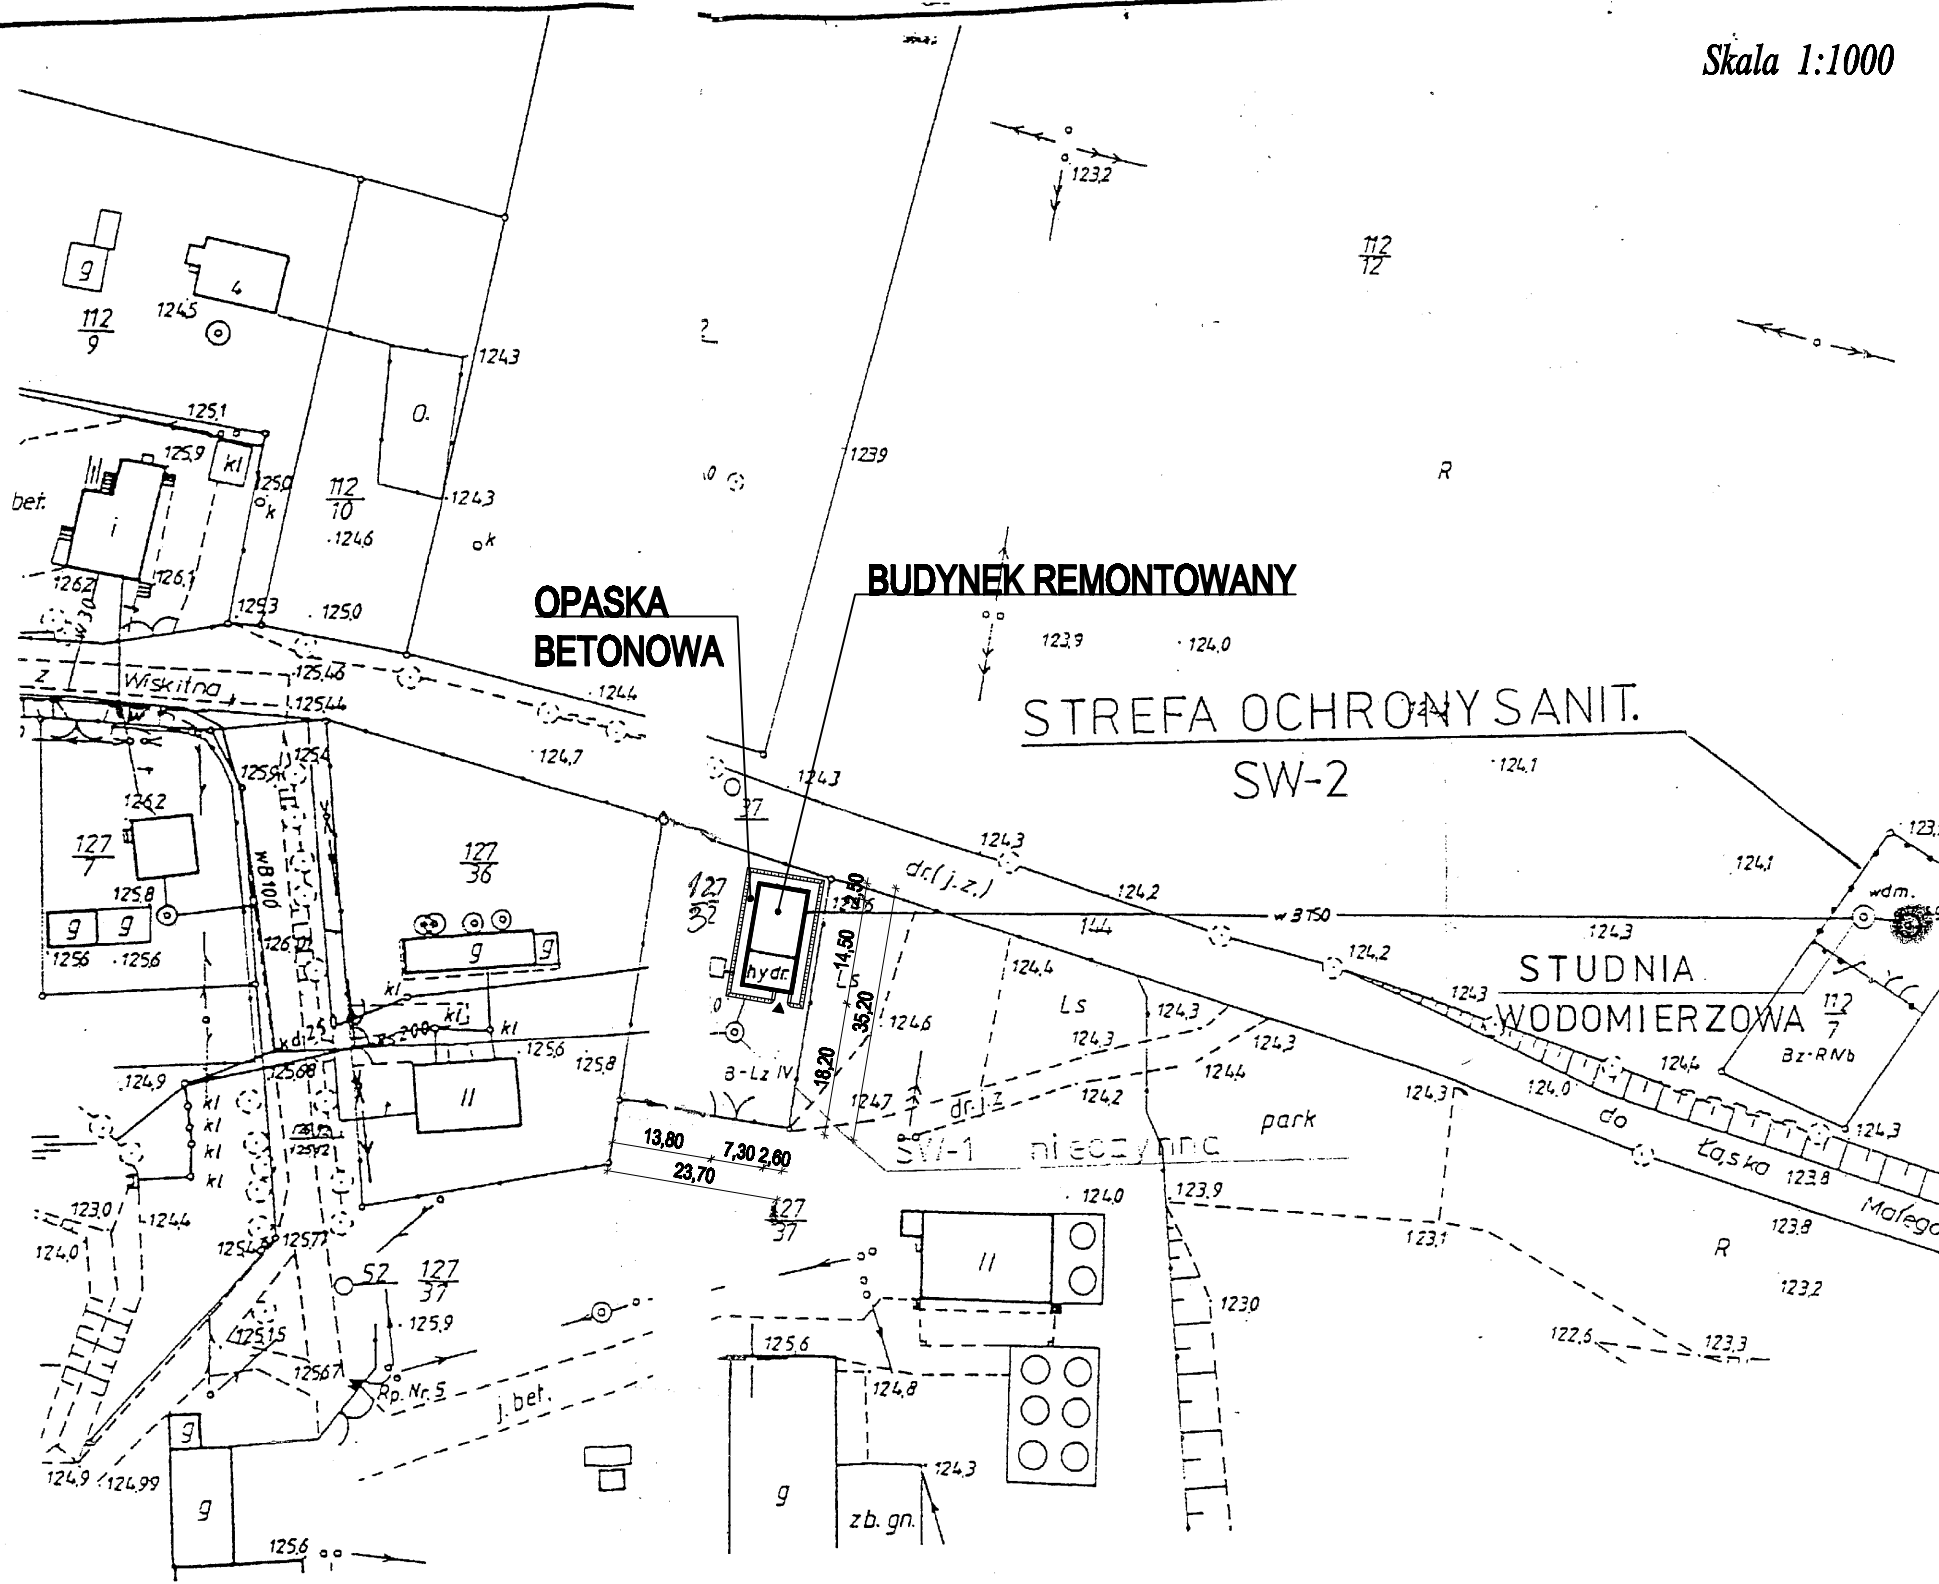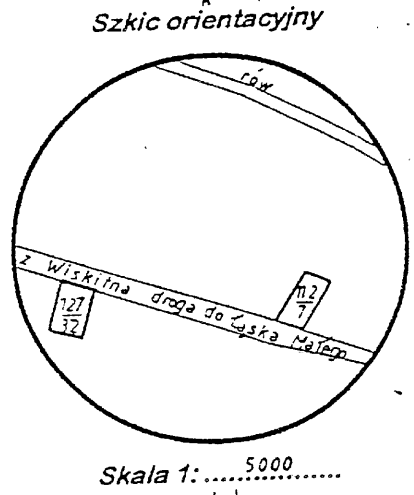

URZĄD WOJEWÓDZKI  
w Bydgoszczy  
Biuro Geodezji i Terenów Rolnych  
ul. Bydgoska 37, 86-200 Szubin  
FILIJA W BYDGOSZCZY  
Starszy inżynier  
J. KOWSKI

PROJEKTANT	mgr inż. W. KUHN	OPRACOWAŁA	mgr inż. A. MARKIEWICZ
SPRAWDZAJĄCY		KRYSIŁA	mgr inż. A. MARKIEWICZ
PROJEKT BUDOWLANY WYKONAWCY		ARCHITEKTURA	
DATA	30.06.2009r.		
TYTUŁ OPRACOWANIA	PROJEKT BUDOWLANY WYKONAWCY		
PROJEKT ZAGOSPODAROWANIA TERENU			
INWESTOR	Zakład Gospodarki Komunalnej i Mieszkalniowej Al. Wolności 4, 86-010 Koronowo		
NALWA I ADRES INWESTYCJI	Budynki uzdatnienia wody działka nr 127/32 w Wiskitnie, gm. Koronowo		
NR UPRAWNIENI	KZ-7210/23/90		
PODPIŚ			

Wojew, **bydgoskie**  
Gmina **KORONOWO**  
Wieś **WISKITNO**

Mapa sytuacyjna .....  
1. Osnowa ..... Układ państwowy  
2. Pomiar szczegółów: metodą bezpośrednią.  
3. Mapa: sytuacja kartowana cyrklem i podział  
Sporządzona w XII.19'

1:1000  
Nr ark. mapy ..... 1 ..... Nr działki <sup>127/32</sup> ..... 32  
Powierzchnia ..... 0,0717 ha i 0,0893 na .....  
Właściciel: **GMINA KORONOWO**  
KW Nr <sup>12338</sup> **72294** ..... Nr rej. grunt ..... 87

Wojewódzkie Biuro Geodezji i Terenów Rolnych w  
Kierownik roboty ..... Kierownik pracowni .....  
L. dz. ew. pom. **2302/98** ..... Nr ks. robót ..... 4