

RZUT DACHU

Skala 1:50




Pracownia Projektowa
P.P.U.H. "UNIGLOB"
 ZAMOŚĆ i Bydgoszcz
 ul. Bydgoska 37 86-200 Szubin
 tel/fax: (052) 394-55-07(29) tel: 0603 063 422

SKALA

1:50

NR KRYZYDOKU

A3

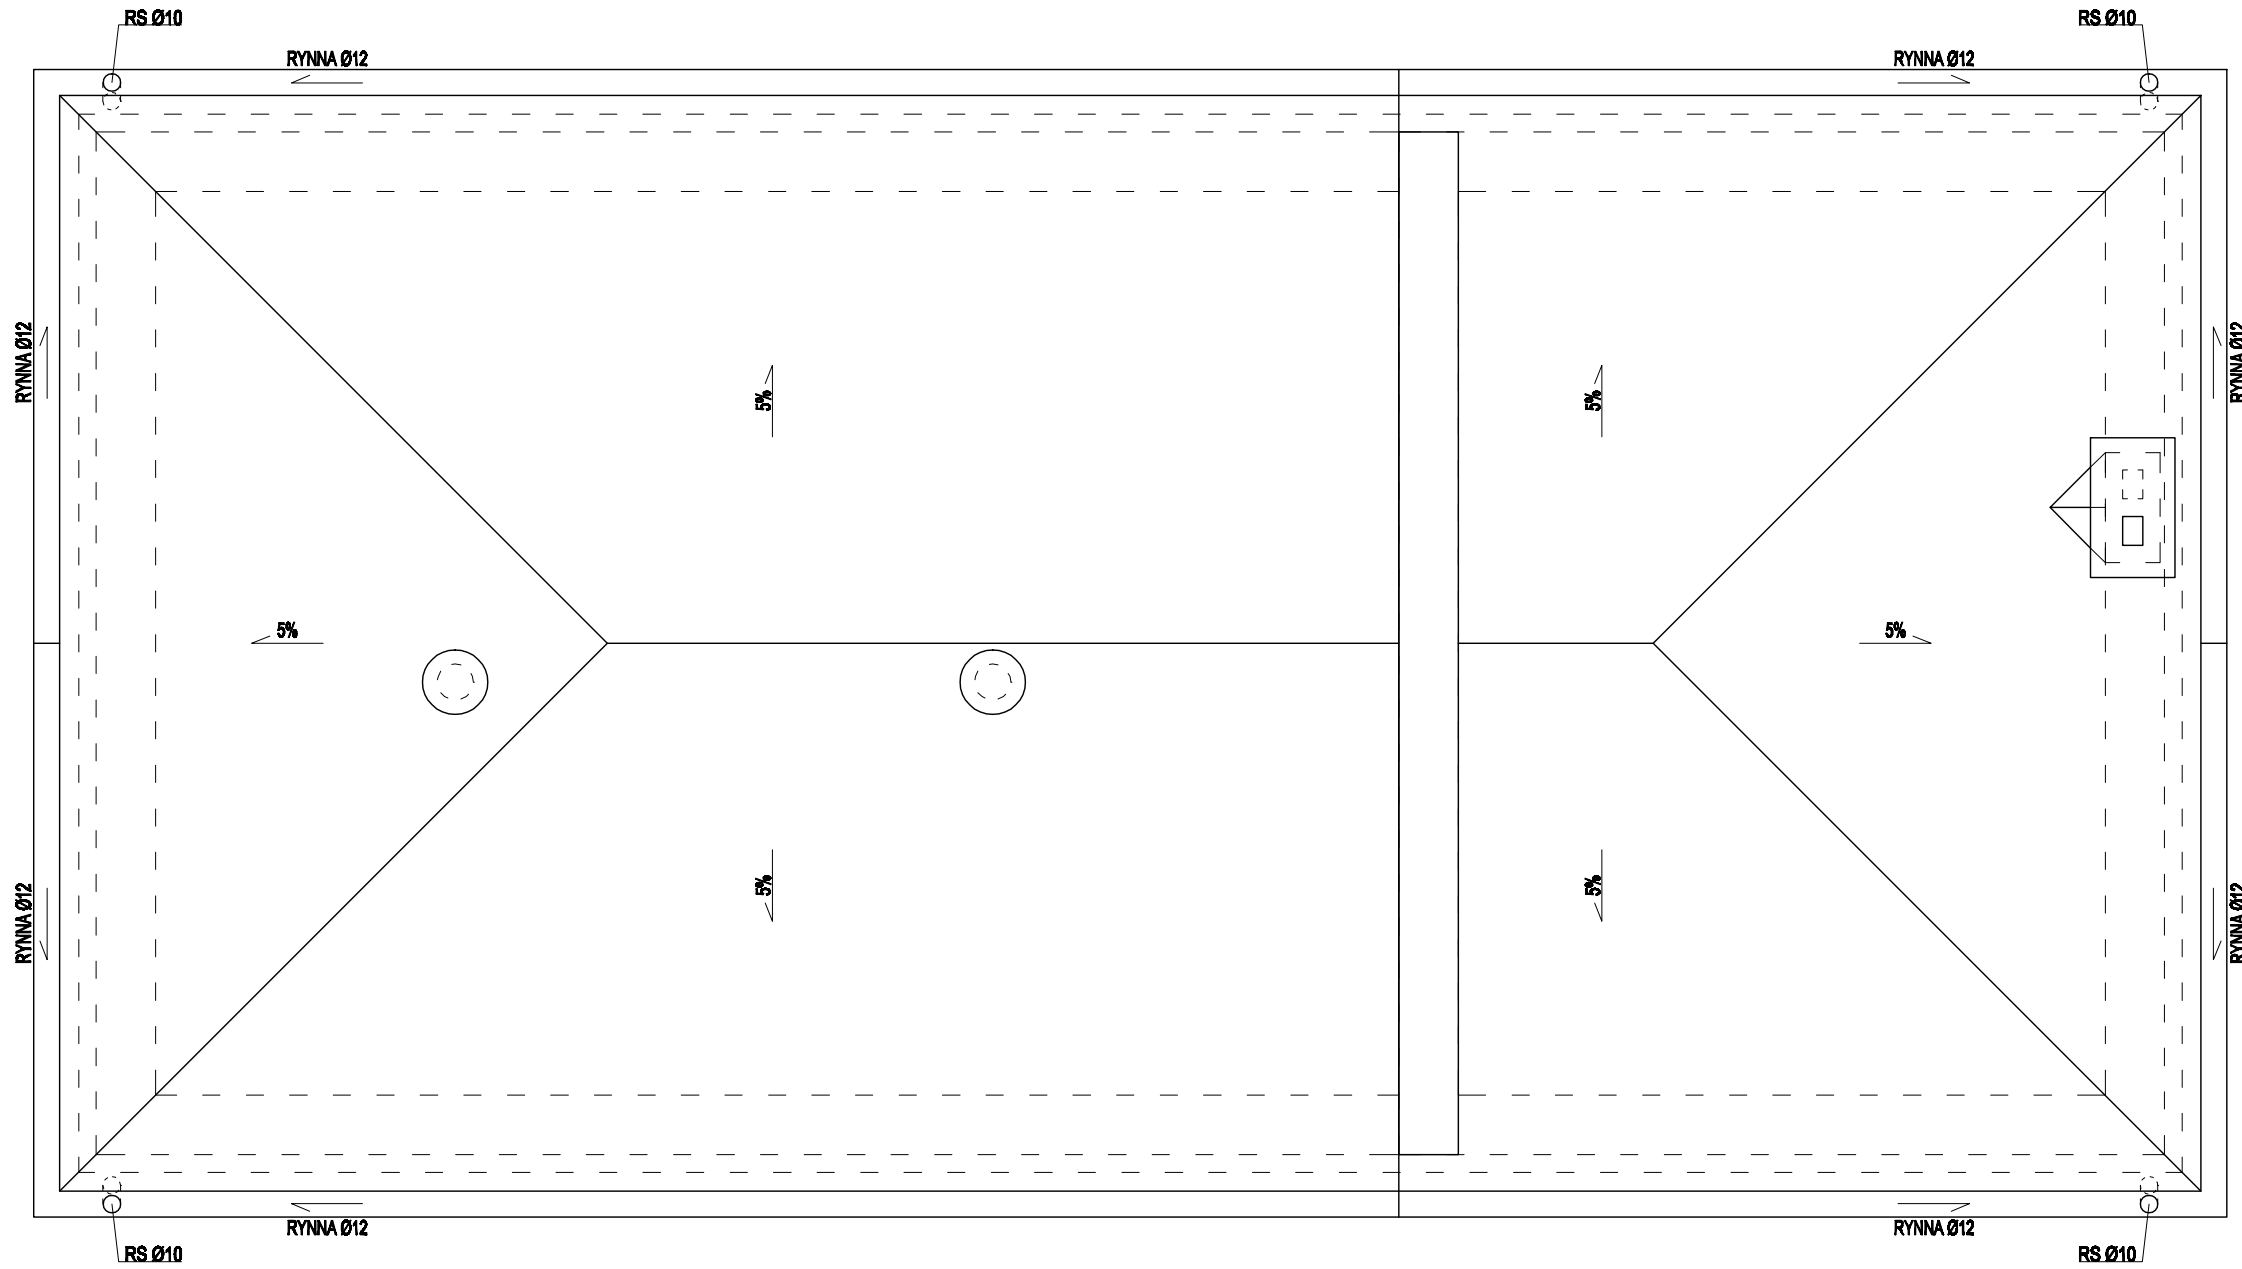

Pokrycie dachu: papa termozgrzewalna
 Orynnowanie: ocynk lub PCW
 Obróbki blacharskie z blachy cynkowej

UWAGA:

- gzyms zdylatować co 2,5m - poprzecinać i uszczelić masą plastyczną (silikonem)
- krawędź okapową wzmocnić krawędziakiem drewnianym zakotwionym kołkami w gzymsie, wykończyć obróbką blacharską i zamontować rynnę

TYTUŁ RYS.

RZUT DACHU

DATA 30.06.2009r.

TYTUŁ OPRACOWANIA
 PROJEKT BUDOWLANY
 WYKONAWCZY

PROJEKTANT
 mgr inż. W. KUHN

NR UPRAWNIENI
 KZ-7210/23/90

PODPIS

BRANŻA
 ARCHITEKTURA

SPRAWDZAJĄCY
 mgr inż. A. MARKIEWICZ

OPRACOWAŁA
 mgr inż. A. MARKIEWICZ

KREŚLIŁA
 mgr inż. A. MARKIEWICZ

INWESTOR
 Zakład Gospodarki Komunalnej i Mieszkalniowej
 Al. Wolności 4, 86-010 Koronowo

NAZWA I ADRES INWESTORA
 Budynek uzdźwiania wody
 działka nr 127/32 w Wisklinie, gm. Koronowo