


KONCEPCJA PROGRAMU FUNKCJONALNO-UŻYTKOWEGO
BUDYNKU "B" PRZEDSZKOLA SAMORZĄDOWEGO PRZY ULICY PADEREWSKIEGO
SKALA 1:100

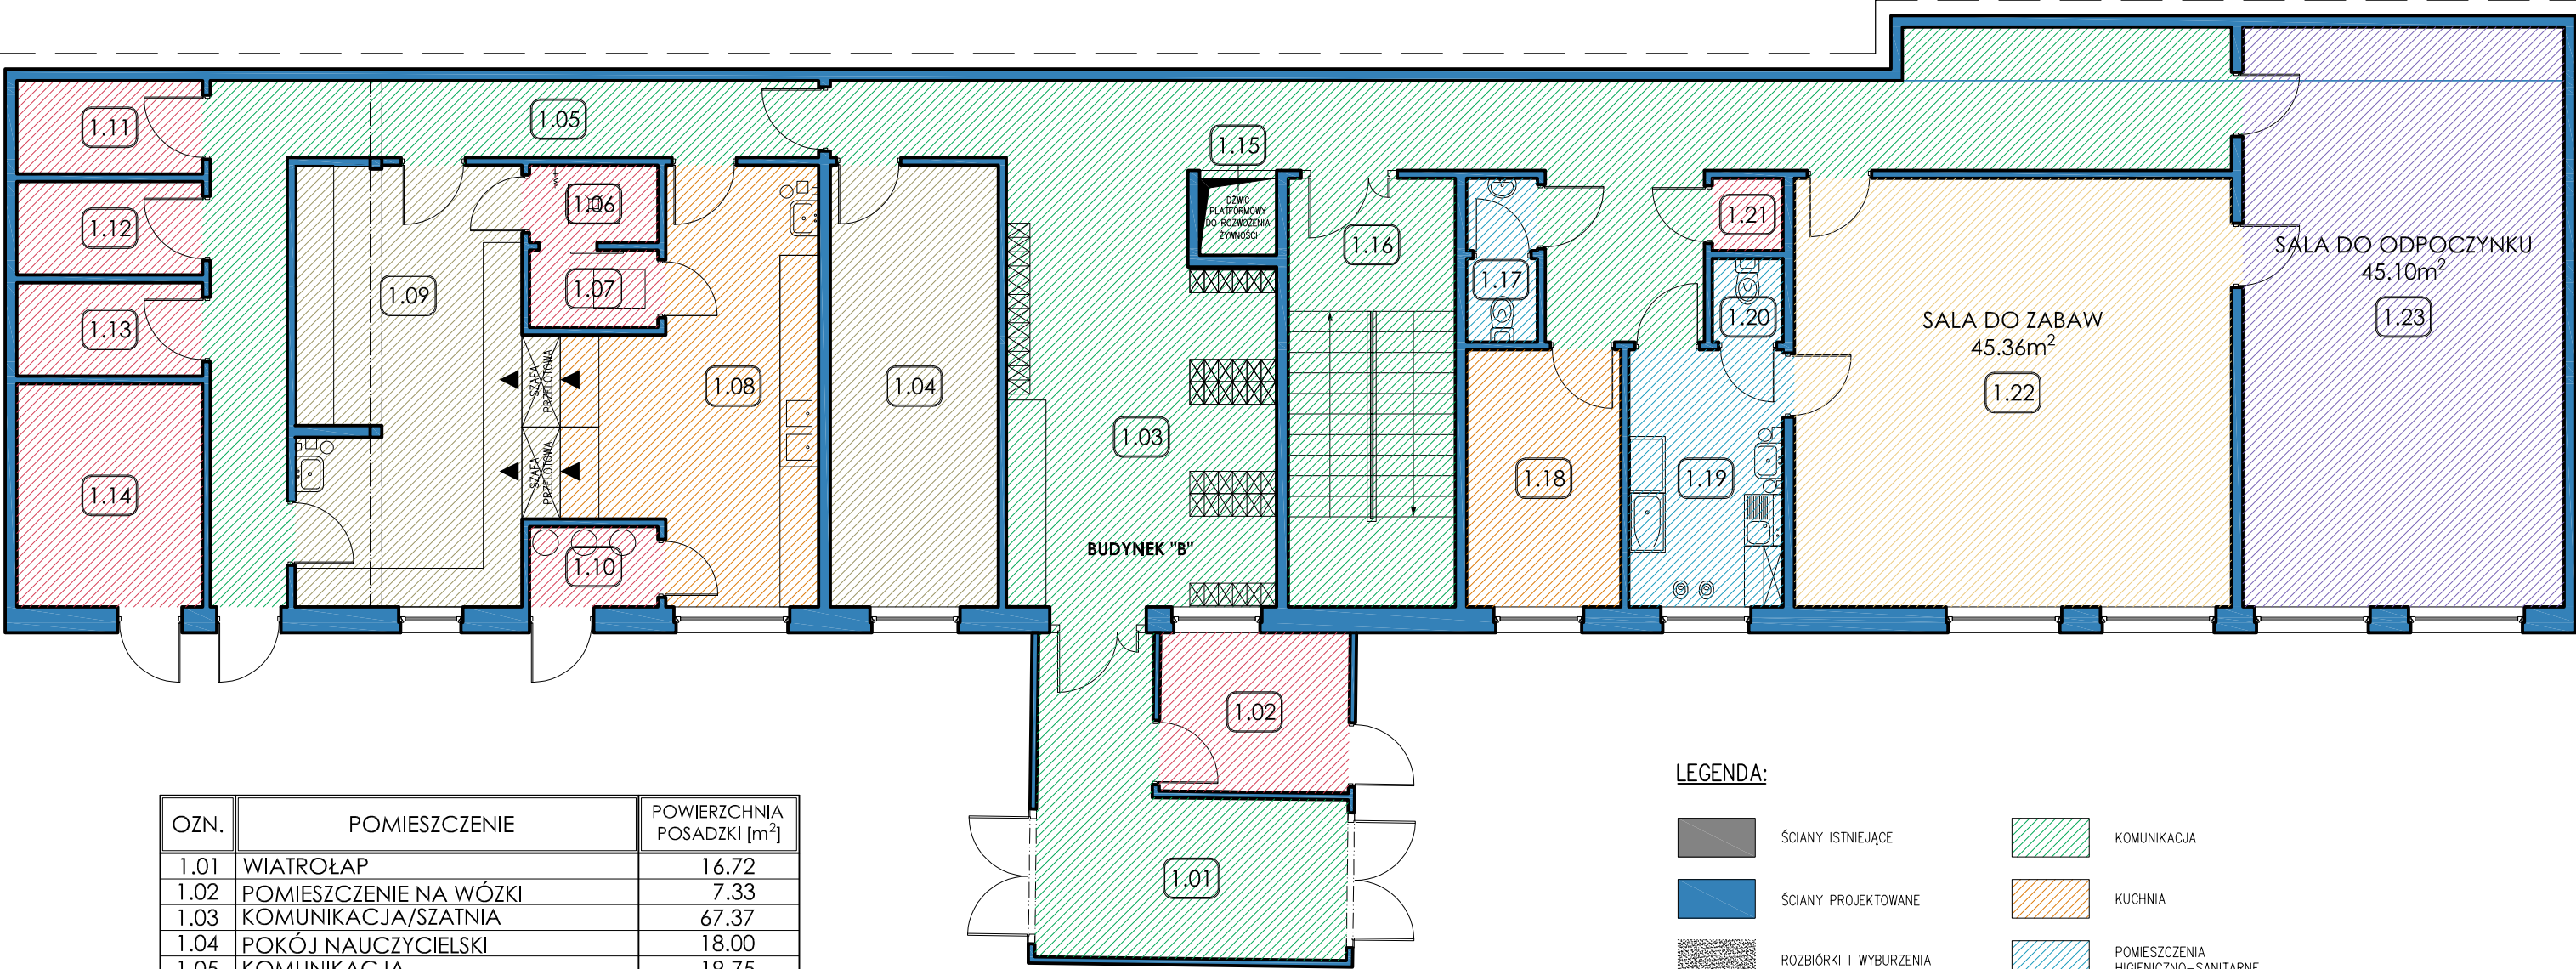

OZN.	POMIESZCZENIE	POWIERZCHNIA POSADZKI [m²]
1.01	WIATROŁAP	16.72
1.02	POMIESZCZENIE NA WÓZKI	7.33
1.03	KOMUNIKACJA/SZATNIA	67.37
1.04	POKÓJ NAUCZYCIELSKI	18.00
1.05	KOMUNIKACJA	19.75
1.06	POMIESZCZENIE MYCIA WÓZKÓW	2.40
1.07	POMIESZCZENIE NA WÓZEK	2.40
1.08	ZMYWALNIA	21.04
1.09	ROZDZIELNIA POSIŁKÓW	25.71
1.10	POMIESZCZENIE NA ODPADKI	2.50
1.11	MAGAZYN	4.20
1.12	MAGAZYN	4.20
1.13	MAGAZYN	4.20
1.14	WĘŻEL C.O.	10.03
1.15	SZYB DŹWIGOWY	1.44
1.16	KŁATKA SCHODOWA	17.34
1.17	TOALETA	2.67
1.18	KUCHNIA MLECZNA	9.60
1.19	ŁAZIENKA	9.60
1.20	TOALETA DLA PERSONELU	1.43
1.21	POMIESZCZENIE GOSPODARCZE	1.24
1.22	SALA DO ZABAW	45.36
1.23	SALA DO ODPOCZYNKU	45.10
RAZEM		339.63

LEGENDA:

	ŚCIANY ISTNIEJĄCE		KOMUNIKACJA
	ŚCIANY PROJEKTOWANE		KUCHNIA
	ROZBIÓRKI I WYBURZENIA		POMIESZCZENIA HIGIENICZNO-SANITARNE
	POMIESZCZENIA DO ZABAW		POMIESZCZENIA POMOCNICZE
	POMIESZCZENIA DO ODPOCZYNKU		POMIESZCZENIA ADMINISTRACYJNE

UWAGA!
WYPOSAŻENIE POMIESZCZEŃ TECHNICZNYCH I
HIGIENICZNO-SANITARNYCH MA CHARAKTER POGLĄDOWY.
NALEŻY JE SPRECYZOWAĆ NA ETAPIE PROJEKTU BUDOWLANEGO.

PALIGA DESIGN		PRZEBUDOWA I NADBUDOWA ZESPOŁU BUDYNKÓW PRZEDSZKOLA SAMORZĄDOWEGO PRZY ULICY PADEREWSKIEGO W KORONOWIE		
PALIGA Pracownia Projektowa Koronowo, Aleje Wolności 1 tel. 52 320-51-31 e-mail: biuro@paliga.com.pl www.paliga.com.pl		INWESTOR: Przedszkole Samorządowe z Oddziałami Integracyjnymi ul. Dworcowa 5 86-010 Koronowo	LOKALIZACJA: ul. Paderewskiego 3 86-010 Koronowo dz. nr: 602/2, 602/4	stadium KONCEPCJA branża BUD. rejestr P-48/2015
FUNKCJA	IMIĘ I NAZWISKO	NR UPRAWNIEŃ	PODPIS	DATA
OPR.	mgr inż. Robert Paliga	KUP/0002/ POOK/09		12.2015r
KONCEPCJA ARCHITEKTONICZNA BUDYNEK "B" - RZUT PARTERU - WERSJA I			skala 1:100	5