


KONCEPCJA PROGRAMU FUNKCJONALNO-UŻYTKOWEGO
BUDYNKU "B" PRZEDSZKOŁA SAMORZĄDOWEGO PRZY ULICY PADEREWSKIEGO
SKALA 1:100

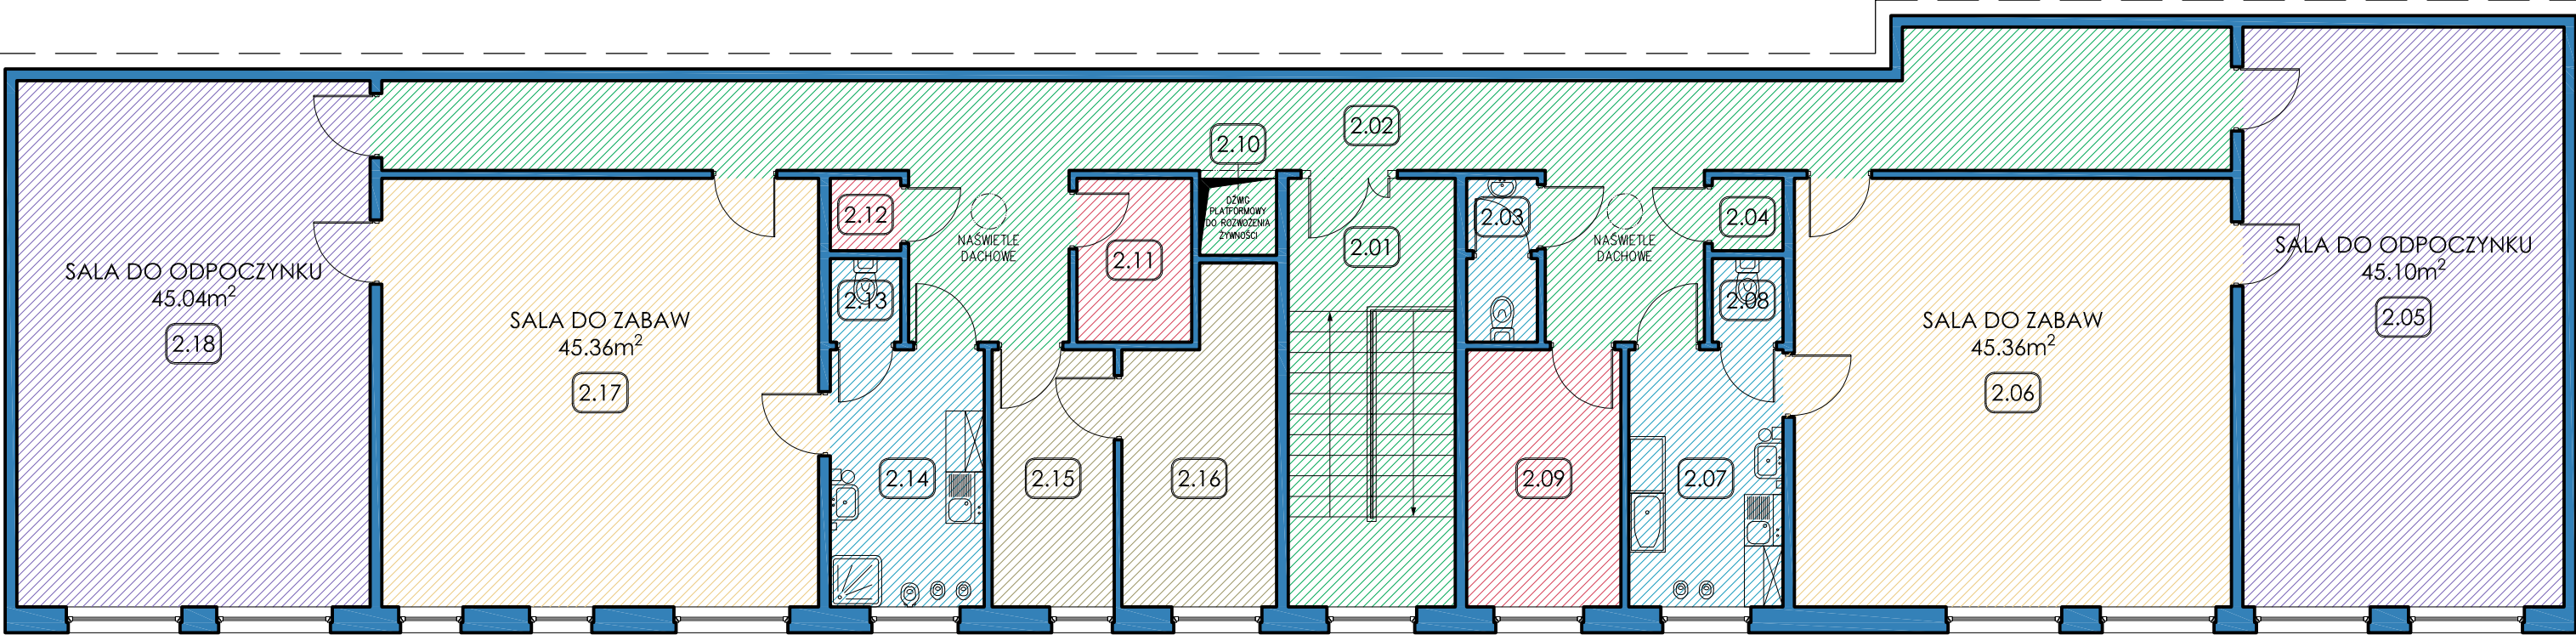

OZN.	POMIESZCZENIE	POWIERZCHNIA POSADZKI [m²]
2.01	KLATKA SCHODOWA	17.34
2.02	KOMUNIKACJA	57.85
2.03	TOALETA	2.67
2.04	POMIESZCZENIE GOSPODARCZE	1.24
2.05	SALA DO ODPOCZYNKU	45.10
2.06	SALA DO ZABAW	45.36
2.07	ŁAZIENKA	9.60
2.08	TOALETA DLA PERSONELU	1.43
2.09	GABINET PIELĘGNIARKI	9.60
2.10	SZYB DŹWIGOWY	1.44
2.11	SERWEROWNIA	4.56
2.12	POMIESZCZENIE GOSPODARCZE	1.24
2.13	TOALETA DLA PERSONELU	1.43
2.14	ŁAZIENKA	9.60
2.15	SEKRETARIAT	7.60
2.16	GABINET DYREKTORA	11.26
2.17	SALA DO ZABAW	45.36
2.18	SALA DO ODPOCZYNKU	45.04
RAZEM		317.72

LEGENDA:

	ŚCIANY ISTNIEJĄCE		KOMUNIKACJA
	ŚCIANY PROJEKTOWANE		POMIESZCZENIA HIGIENICZNO-SANITARNE
	ROZBIÓRKI I WYBURZENIA		POMIESZCZENIA POMOCNICZE
	POMIESZCZENIA DO ZABAW		POMIESZCZENIA ADMINISTRACYJNE
	POMIESZCZENIA DO ODPOCZYNKU		

UWAGA!
WYPOSAŻENIE POMIESZCZEŃ TECHNICZNYCH I
HIGIENICZNO-SANITARNYCH MA CHARAKTER POGLĄDOWY.
NALEŻY JE SPRECYZOWAĆ NA ETAPIE PROJEKTU BUDOWLANEGO.

PALIGA DESIGN		PRZEBUDOWA I NADBUDOWA ZESPOŁU BUDYNKÓW PRZEDSZKOŁA SAMORZĄDOWEGO PRZY ULICY PADEREWSKIEGO W KORONOWIE		
PALIGA Pracownia Projektowa Koronowo, Aleje Wolności 1 tel. 52 320-51-31 e-mail: biuro@paliga.com.pl www.paliga.com.pl		INWESTOR: Przedszkole Samorządowe z Oddziałami Integracyjnymi ul. Dworcowa 5 86-010 Koronowo	LOKALIZACJA: ul. Paderewskiego 3 86-010 Koronowo dz. nr: 602/2, 602/4	stadium KONCEPCJA branża BUD. rejestr P-48/2015
FUNKCJA	IMIĘ I NAZWISKO	NR UPRAWNIEŃ	PODPIS	DATA
OPR.	mgr inż. Robert Paliga	KUP/0002/ POOK/09		12.2015r
KONCEPCJA ARCHITEKTONICZNA BUDYNEK "B" - RZUT PIĘTRA - WERSJA I			skala 1:100	6