


KONCEPCJA ZAGOSPODAROWANIA TERENU WOKÓŁ BUDYNKÓW PRZEDSZKOLA SAMORZĄDOWEGO PRZY ULICY PADEREWSKIEGO W KORONOWIE SKALA 1:500

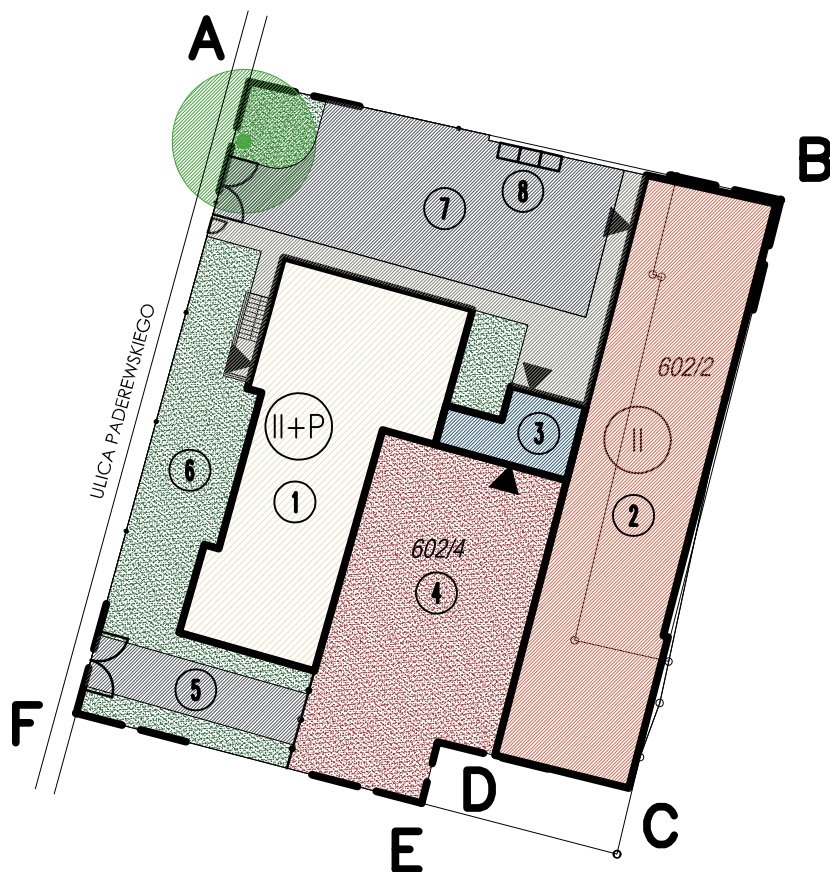

LEGENDA:

A-...-F OBSZAR OPRACOWANIA

- 1 BUDYNEK "A" - PRZEDSZKOLE
- 2 BUDYNEK "B" - ŻŁOBEK
- 3 ŁĄCZNIK
- 4 PLAC ZABAW
- 5 DROGA POŻAROWA SZEROKOŚCI 3,50M
- 6 ZIELEŃ
- 7 PLAC UTWARDZONY KOSTKĄ BETONOWĄ
- 8 MIEJSCE GROMADZENIA ODPADÓW
- ▲ GŁÓWNE WEJŚCIE DO BUDYNKU

PALIGA DESIGN		PRZEBUDOWA I NADBUDOWA ZESPOŁU BUDYNKÓW PRZEDSZKOLA SAMORZĄDOWEGO PRZY ULICY PADEREWSKIEGO W KORONOWIE		
PALIGA Pracownia Projektowa Koronowo, Aleje Wolności 1 tel. 52 320-51-31 e-mail: biuro@paliga.com.pl www.paliga.com.pl		INWESTOR: Przedszkole Samorządowe z Oddziałami Integracyjnymi ul. Dworcowa 5 86-010 Koronowo	LOKALIZACJA: ul. Paderewskiego 3 86-010 Koronowo dz. nr: 602/2, 602/4	stadium KONCEPCJA branża BUD. rejestr P-48/2015
FUNKCJA	IMIĘ I NAZWISKO	NR UPRAWNIEŃ	PODPIS	DATA
OPR.	mgr inż. Robert Paliga	KUP/0002/ POOK/09		12.2015r
KONCEPCJA ZAGOSPODAROWANIA TERENU			skala 1:500	10