

Mapa do celów projektowych

skala 1:1000

Koronowo

jeonew: Koronowo - M [040304\_4]

obręb: MKoronowo LN-0001

działka: 124/36, 124/18, 124/17, 141/14

ID zgłoszenia: 664047242015

PUVG 1965' s.3

ukł. wys. Kronsztadt

Mape wykonano dnia: 29.09.2015r

Nie wykonano ustalenia obciążeń słupkami gruntowymi.

LEGENDA:

UL. LETNISKOWA

proj. etap stolowy h=8m, nr etapu podany na planie zagospodarowania terenu (SO-nr obrotu/nr etapu). Słupy zbudować przy granicy posesi słupkami opartymi na rysunku. Na każdym słupie zbudować wysiępek stalowy 1,5m z oprawą nr. SCS104/100W


POZOSTAŁE ULICE

proj. etap stolowy h=6m, nr etapu podany na planie zagospodarowania terenu (SO-nr obrotu/nr etapu). Słupy zbudować przy granicy posesi słupkami opartymi na rysunku. Na każdym słupie zbudować wysiępek stalowy 1,5m z oprawą nr. SCS104/100W

proj. kabel nN 0,4 kV YAKY 4x35 mm<sup>2</sup>, długość trasy i kabla pomiędzy słupkami podane na rysunku - odpowiednio: trasę (długość kabla) i odpowiadającą kolumnę (długość bezprętki) FzN 4x35 mm<sup>2</sup>

proj. rura ochronna, typ i długość podane na rysunku (SR575 lub DVR75)

proj. kabel nN 0,4 kV YAKY 4x35 mm<sup>2</sup> o łącznej długości 2506,5m

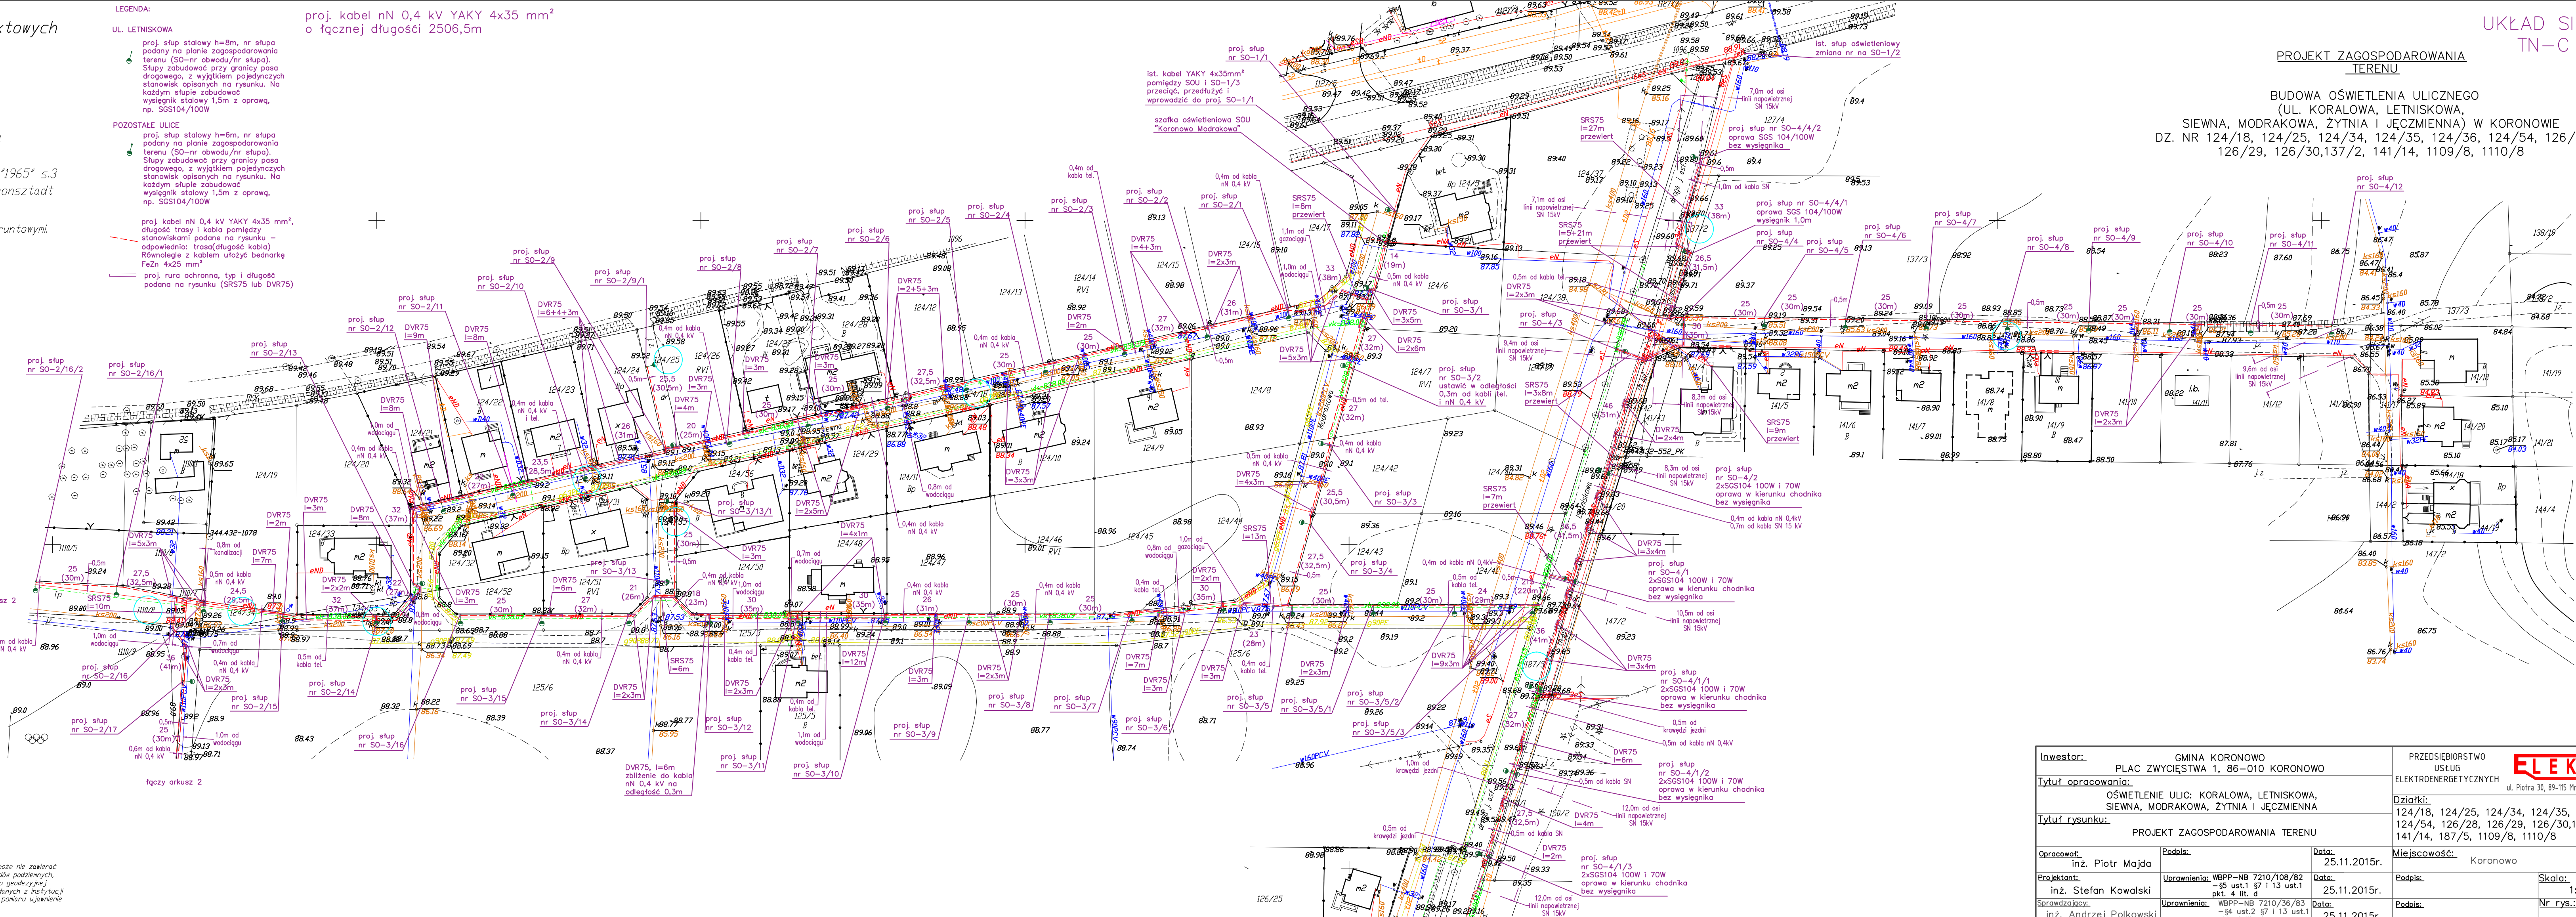

UKŁAD SIĘCI TN-C

PROJEKT ZAGOSPODAROWANIA TERENU

BUDOWA OŚWIETLENIA ULICZNEGO

(UL. KORALOWA, LETNISKOWA,

SIENNA, MODRAKOWA, ZYTANIA I JEJCZIENNA) W KORONOWIE

DZ. NR 124/18, 124/25, 124/34, 124/35, 124/36, 124/54, 126/28,

126/29, 126/30, 137/2, 141/14, 1109/8, 1110/8

Oświadczam, że projekt budowlany JEDYNOŚĆ OŚWIETLENIA ULICZNEGO (UL. KORALOWA, LETNISKOWA, SIENNA, MODRAKOWA, ZYTANIA I JEJCZIENNA) W KORONOWIE" opracowałem na podstawie danych mapy sytuacyjno-wysokościowej. Mapa jest zgodna z wyznaczeniem granic do zasoby Powiatowego Urzędu Dokumentacji Geodezyjnej i Kartograficznej w Bydgoszczy. ID zgłoszenia 664047242015 - wykonany przez Pana Piotra Adamskiego

Wszystkie obiekty budowlane i urządzenia techniczne zostały wykonane zgodnie z projektem. Nie wykonano ustalenia obciążeń słupkami gruntowymi.

Zastrzeżenie: Niniejszy projekt jest opracowaniem koncepcyjnym i nie stanowi gwarancji. Wykonanie robót budowlanych należy uzgodnić z właściwymi organami państwowymi i samorządowymi.

Investor:	GINA KORONOWO	PRZEDSIĘBIORSTWO	<b>ELEKS</b>
Tytuł opracowania:	PLAC ZWYGIĘSTWA 1, 86-010 KORONOWO	USŁUGI	
Tytuł rysunku:	OŚWIETLENIE ULIC: KORALOWA, LETNISKOWA, SIENNA, MODRAKOWA, ZYTANIA I JEJCZIENNA	ELEKTROENERGETYCZNYCH	ul. Piłsudskiego 30, 89-115 Wrocław
Opis:	PROJEKT ZAGOSPODAROWANIA TERENU	124/18, 124/25, 124/34, 124/35, 124/36, 124/54, 126/28, 126/29, 126/30, 137/2, 141/14, 1109/8, 1110/8	
Opracował:	inż. Piotr Majda	Data:	25.11.2015r.
Przeanalizował:	inż. Stefan Kowalski	Data:	25.11.2015r.
Szczegóły:	inż. Andrzej Paikowski	Data:	25.11.2015r.
Miejscowość:	Koronowo	Skala:	1:1000
		Nr rys.:	1