


MIEJSCOWY PLAN ZAGOSPODAROWANIA PRZESTRZENNEGO DZ. NR 2141 W KORONOWIE-PIECZYSKACH 1:500

ZAŁĄCZNIK NR 4
DO UCHWAŁY NR XIX/298/04
RADY MIEJSKIEJ W KORONOWIE
Z DNIA 22 marca 2004 r.

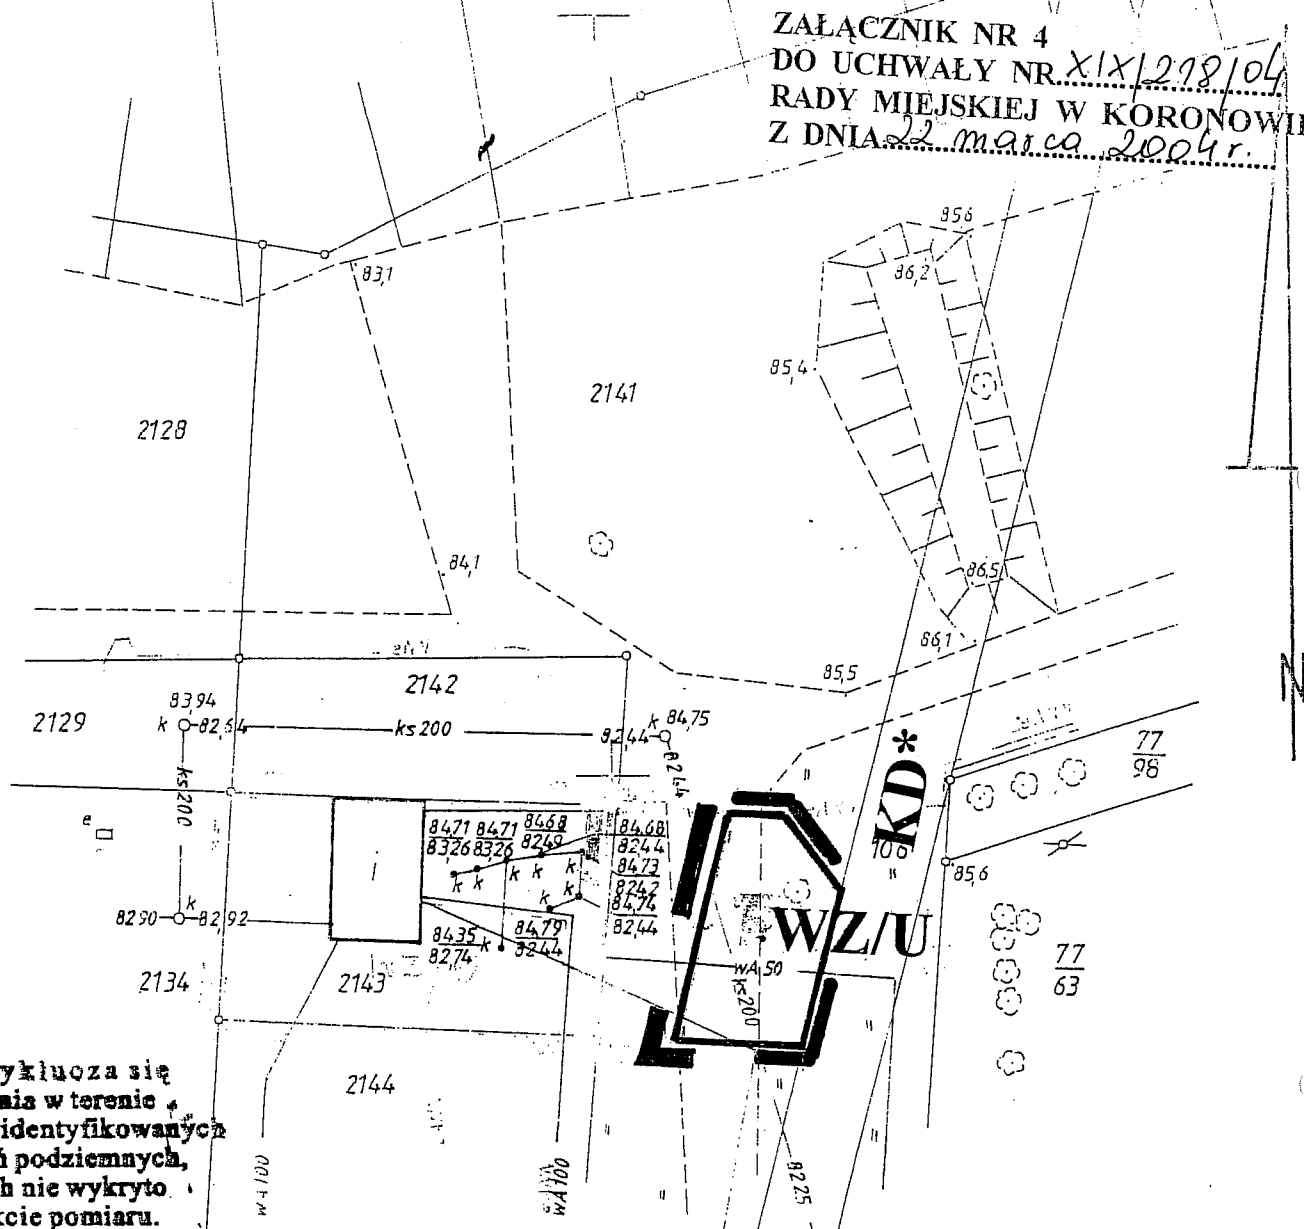

Nie wyklucza się
istnienia w terenie
inne niż zidentyfikowane
urządzeń podziemnych,
których nie wykryto
w trakcie pomiaru.

SPORZĄDZAJĄCY PLAN: BURMISTRZ KORONOWA

Woj.: kujawsko pomorskie Pow. bydgoski

Miasto: Koronowo Obreb: 7

MAPA SYTUACYJNO WYSOKOŚCIOWA

Z UZBROJENIEM TERENU

skala 1:500

arkusz mapy 344.414.141

Wykonał: Roman Izbaner

10.03.2003r.

Ks.rob. 1285/2003

LDz.E.R.G. 30/2003

Int. Roman Izbaner
geodeta
upr. 1916

USŁUGI GEODEZYJNE
Roman Izbaner
ul. Ogrodowa 34, tel. 382 25 58
86-010 KORONOWO
REGON 092311671 NIP 967-036-70-61

PO POMIAROWI W 3 DNIACH
PO POMIAROWI W 3 DNIACH

30/03

17 MAR 2003

finch