

MAPA SYTUACYJNO WYSOKOŚCIOWA
Z UZBROJENIEM TERENU

skala 1:1000

Arkusz mapy 344.320.331.034.

Ks.rob. 1259/02

Wykonawca:

L.Dz.ERG. 422/02

USŁUGI GEODEZYJNE

na mapie przedłożonej
do Sąd. Rejon. w Bydgos.

ul. Ogrodowa 34, tel. 382 25 58
80-010 KORONOWO
REGON 092311671 NIP 967-036-70-61

Geodeta upr. 711916


inż. Andrzej Korytkowski
ul. Ogrodowa 34

Przebieg linii granicznej
zgodnie z planem sytuacyjnym.

MIEJSCOWY PLAN ZAGOSPODAROWANIA
PRZESTRZENNEGO DZ. NR 653/3 W
KORONOWIE SKALA 1:1000

ZŁĄCZNIK NR 1 K.M. 165/03
DO UCHWAŁY NR...
RADY MIEJSKIEJ W KORONOWIE
Z DNIA... 10.2003r.

STAROSTWO POWIATOWE W BYDGOSZCZY
Powiatowy Ośrodek Dokumentacji Geodezyjnej i Kartograficznej
W obszarze oznaczonym linią...
zabudowy nabytą z zastrzeżeniem...
użytkownika przynależą do zasobu powiatowego
w dniu... 10.05.2003... 422/02.
Niniejsze mapy mogą służyć do celów projektowych.
Projektowane obiekty budowlane wyrażające pozwolenia na
budowę, budowlany wytycznik i inne dokumenty sporządzone
przez jednostki uprawnione do sporządzania dokumentacji
10 STY. 2003
Geodeta specjalista

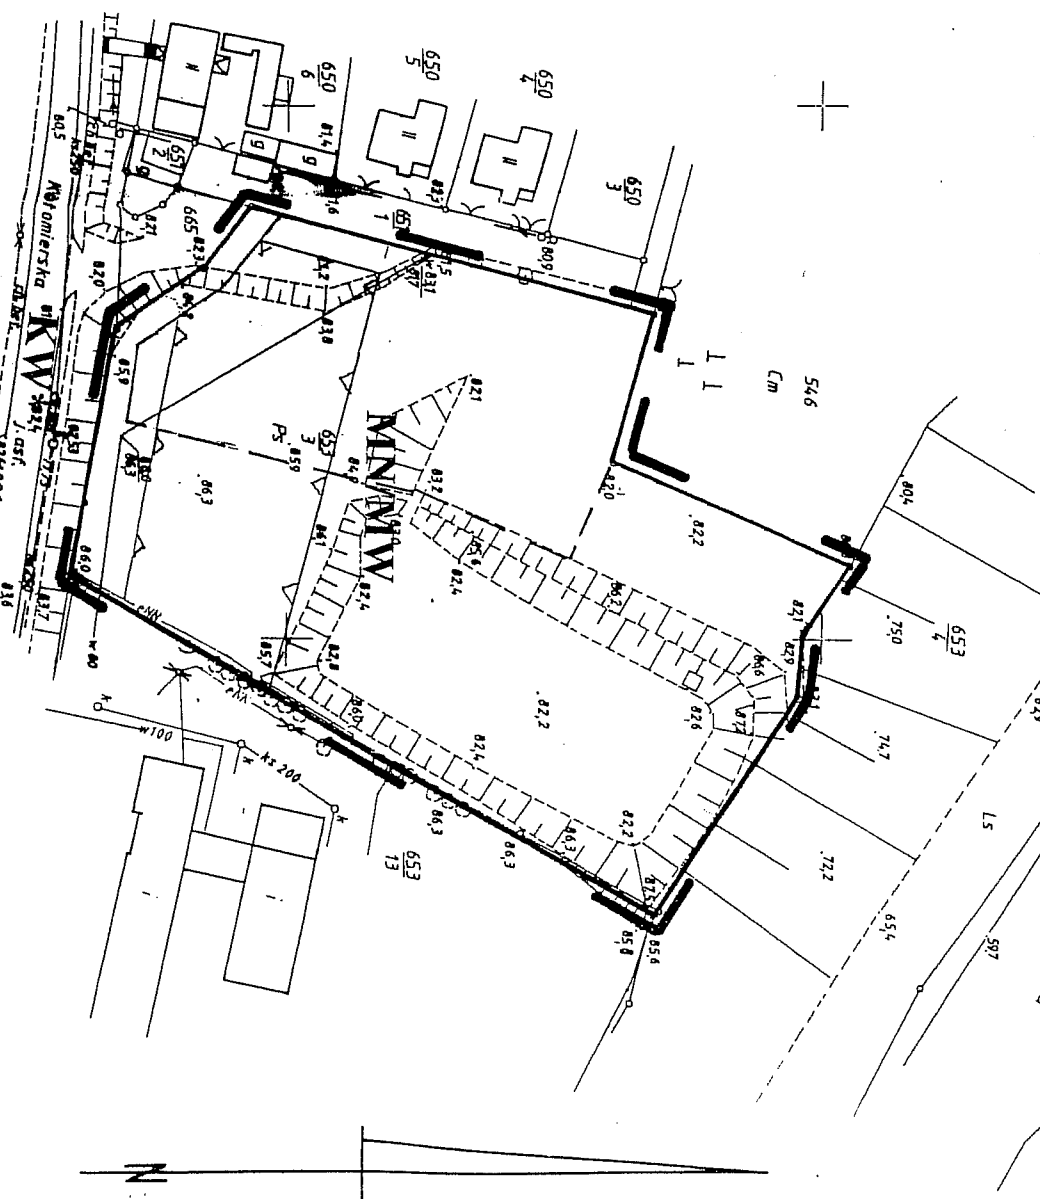

SPORZĄDZAJĄCY PLAN: BURMISTRZ KORONOWA