
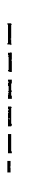
 
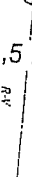


LEGENDA

PRZECZNIENIE TERENÓW	PRZECZNIENIE TERENÓW
	GRANICA PLANU
	CIĄG PIESZO-JEZDNY
	DROGA DOJAZDOWA
	POD ZABUDOWĘ MIESZKANIOWĄ
	JEDNORODZINNĄ
	CIĄG PIESZY Z SIECIAMI INFRA-STRUKTURY TECHNICZNEJ
	TYMCZASOWO KXD - DOCELOWO KXD
	TYMCZASOWO KXD - DOCELOWO KXD
	KONCEPCJA ROZBUDOWY UKŁADU KOMUNIKACYJNEGO (POZA GRANICAMI PLANU) - WNIOSSEK DO PRZYSZŁYCH OPRACOWAŃ

Koronowo Obręb. Samodziel. Dzieln. 102
ZAP. SYTUACYJNO WYSOKOŚCIOWA
Z UZBROJENIEM TERENU
Skala 1:600
11/21/2001
26. 24/II/2001
Główny opr. 1116
Inż. Janusz Plesner
Inż. Krzysztof
ul. Opatowska 34
18.10.2001 r.
No mapie przedstawiono ukształt terenu, w tym granice prz. 102 i 103, linie podziału na działki budowlane - dopuszczalne do zmian w celu ustalenia warunków lokalizacji wjazdu na działkę w wymiarach obowiązujących w liniach nieprzebiegających dla zabudowy

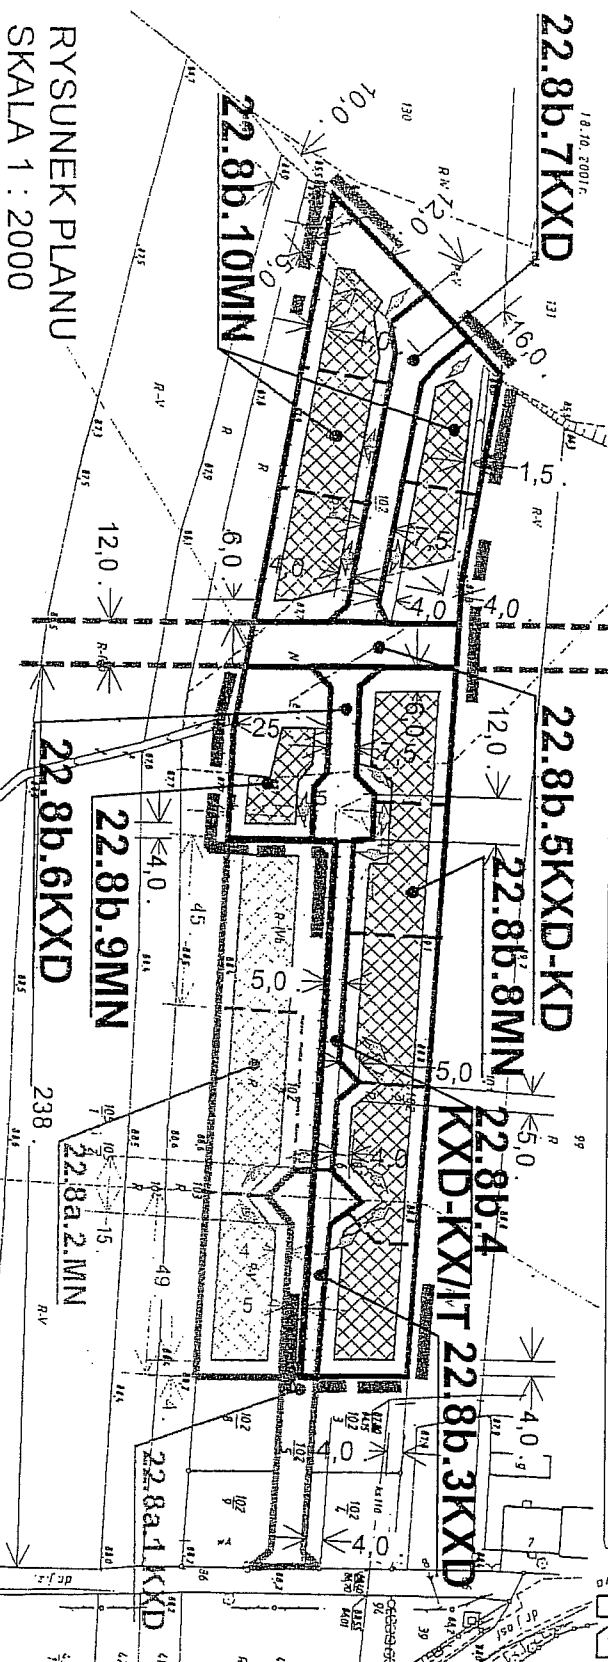

RYSUNEK PLANU
SKALA 1 : 2000

Załącznik nr 1
do uchwały Nr XII/1521/03
Rady Miejskiej w Koronowie
z dnia 24. 09. 2003 r.

MIEJSCOWY PLAN ZAGOSPODAROWANIA
PRZESTRZENNEGO TERENU
ZABUDOWY MIESZKANIOWEJ
WE WSI SAMOCIAŻEK, GMINA KORONOWO,
(OBEJMUJĄCY DZIAŁKI NR 102/1, 102/2 i 102/6).

RYSUNEK PLANU WYKONANO
NA TLE RYSUNKU MIEJSCOWEGO PLANU
ZAGOSPODAROWANIA PRZESTRZENNEGO
TERENU ZABUDOWY MIESZKANIOWEJ
W SAMOCIAŻKU, GMINA KORONOWO,
OBEJMUJĄCEGO DZIAŁKI NR 102/1 I NR 102/2
UCHWAŁONEGO UCHWAŁĄ
NR XXXII/428/2001 RADY MIEJSKIEJ
W KORONOWIE Z DNIA 17.10.2001 R.