


Załącznik Nr 1
do uchwały Nr XII/150/03
Rady Miejskiej w Koronowie
z dnia 24 września 2003 r.

MAPA SYTUACYJNO - WYSOKOŚCIOWA
Z UZBROJENIEM TERENU
Skala 1:500
Góściardz, gm. Koronowo
woj. kujawsko - pomorskie

RYSunek PLANU SKALA 1:1000
(PODKŁAD MAPOWY SKALA 1:500 ZANIEJSZONO DO SKALI 1:1000)

Przebieg ul. Kłodzkiej 27, nr 20/2000
Nr. ewid. 23/03/00
Nr. ewid. 24/03/00
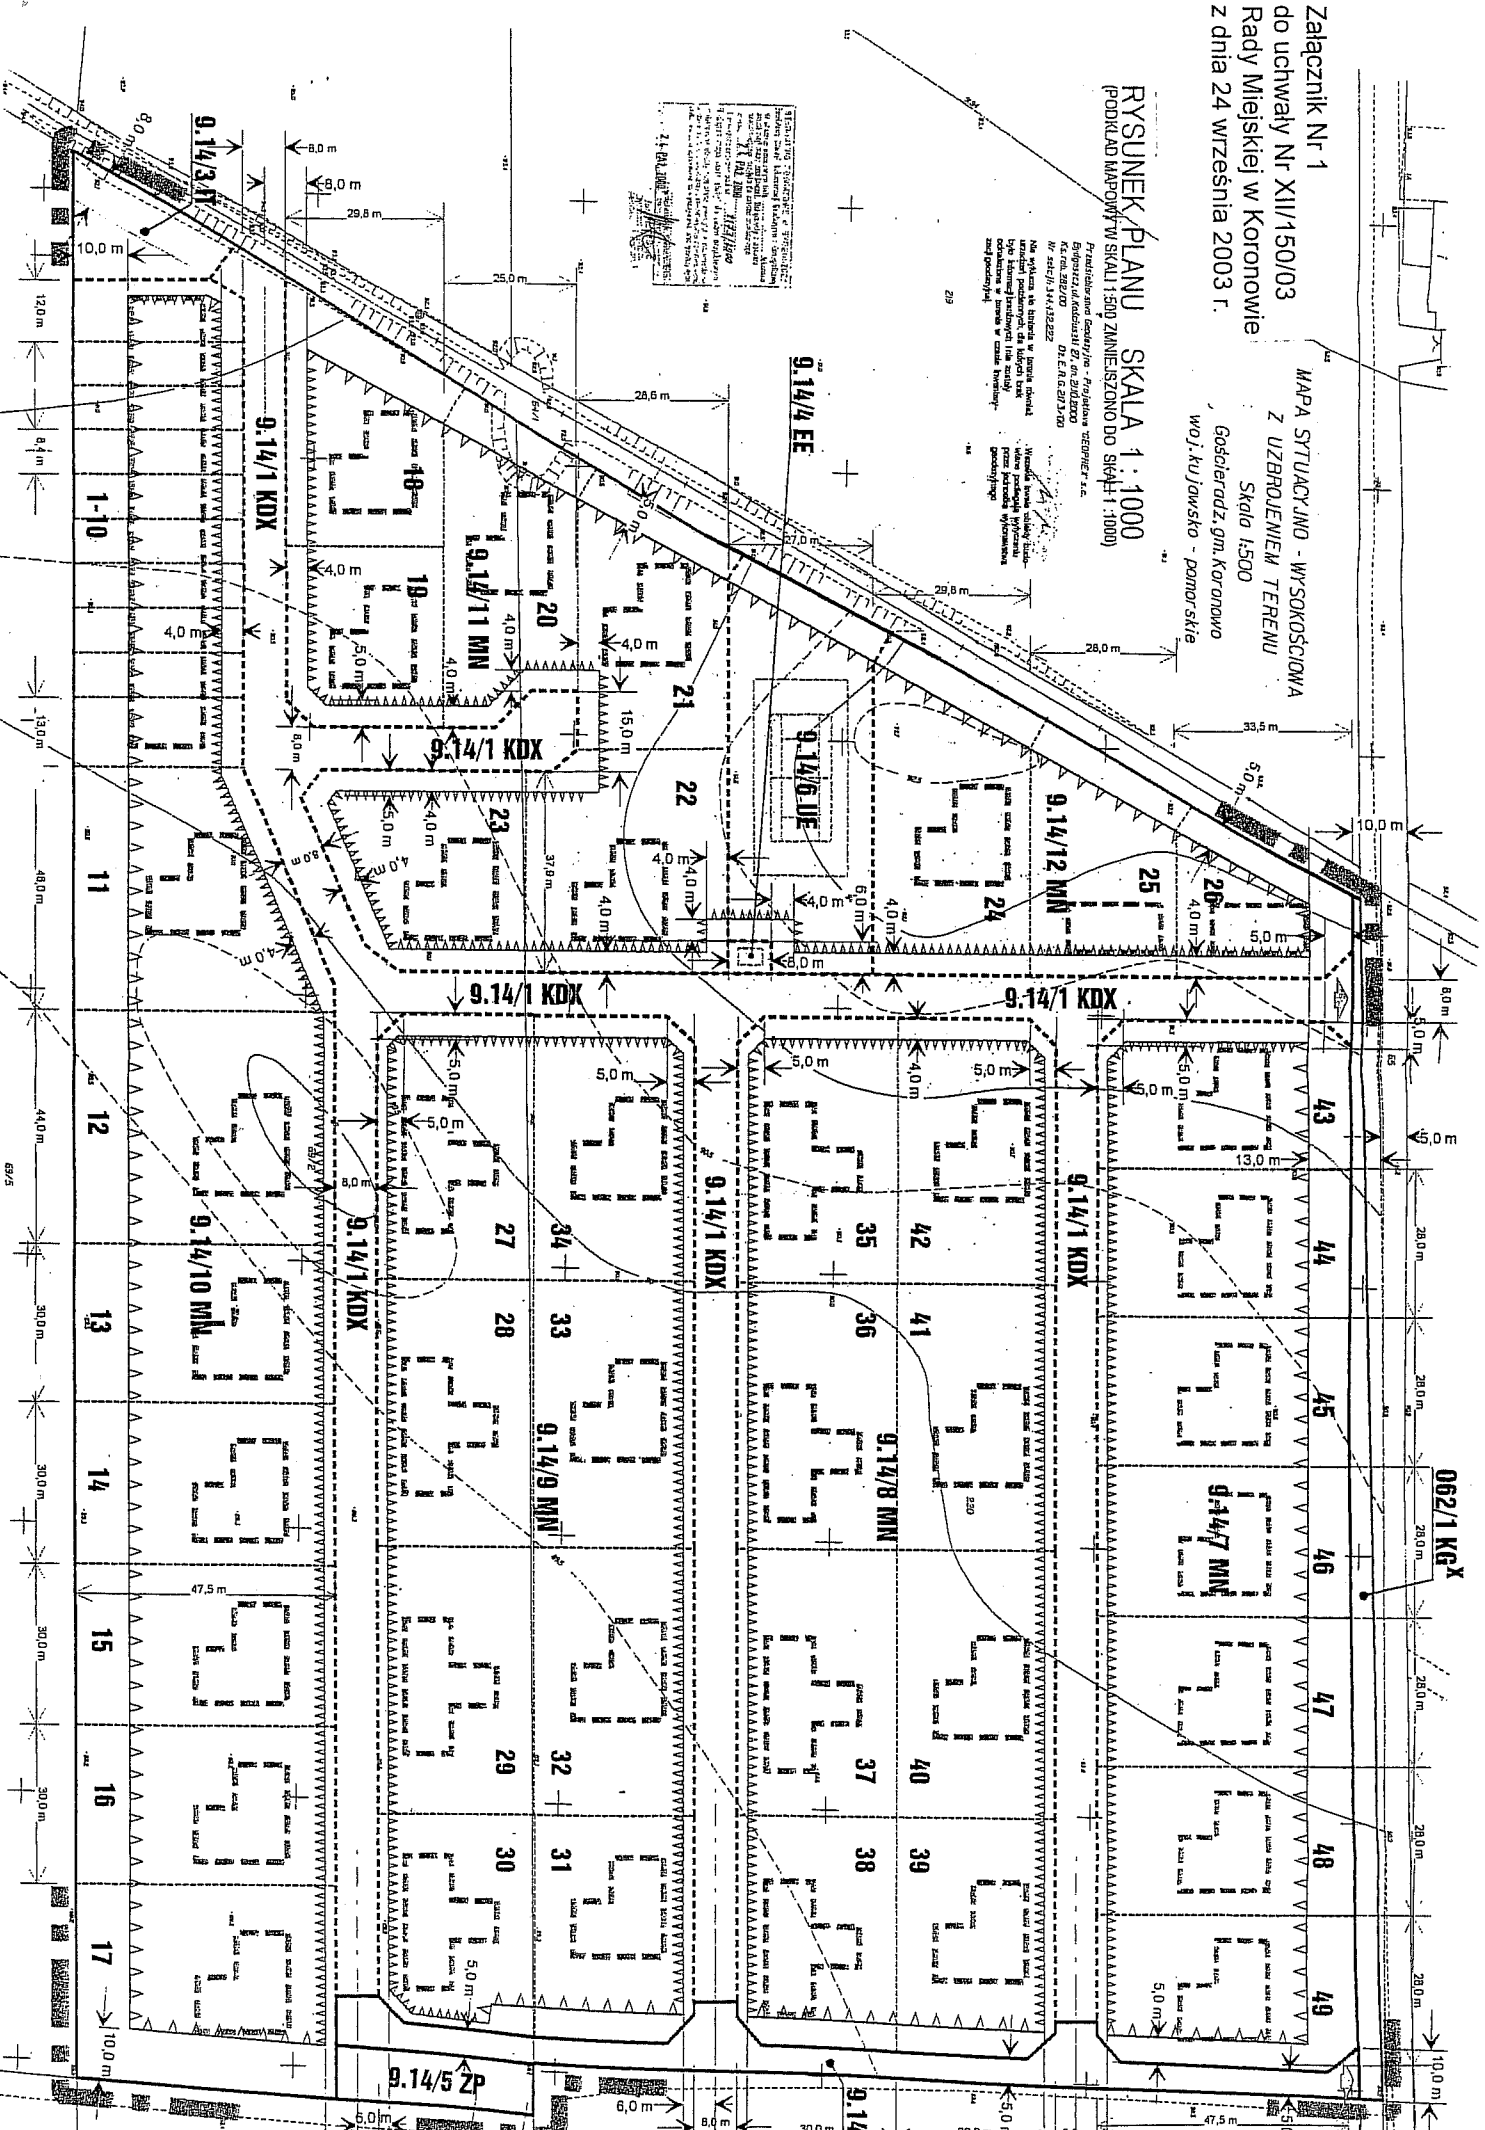

062/1 KGX