

Załącznik
do Uchwały Nr X/132/03
Rady Miejskiej w Koronowie
z dnia 27 sierpnia 2003 roku

Woj. kujawsko-pomorskie Pow. bydgoski Gm. Koronowo Miasto. Koronowo


**MIEJSKOWY PLAN ZAGOSPODAROWANIA
PRZESTRZENNEGO DZIAŁKI NR 202/3
W KORONOWIE**

MAPA SYTUACYJNO WYSOKOŚCIOWA
Z UZBROJENIEM TERENU
SKALA 1:1000

Ks. rob. 1253 /02
L.D.E.R.G. 409 /02

Wykonawca:
USŁUGI GEODEZYJNE
w Opatoku 34 ul. 352 25 50
10-100 KORONOWO
REGON 140231611 NIP 561-026-70-61

21.11.2002 r.

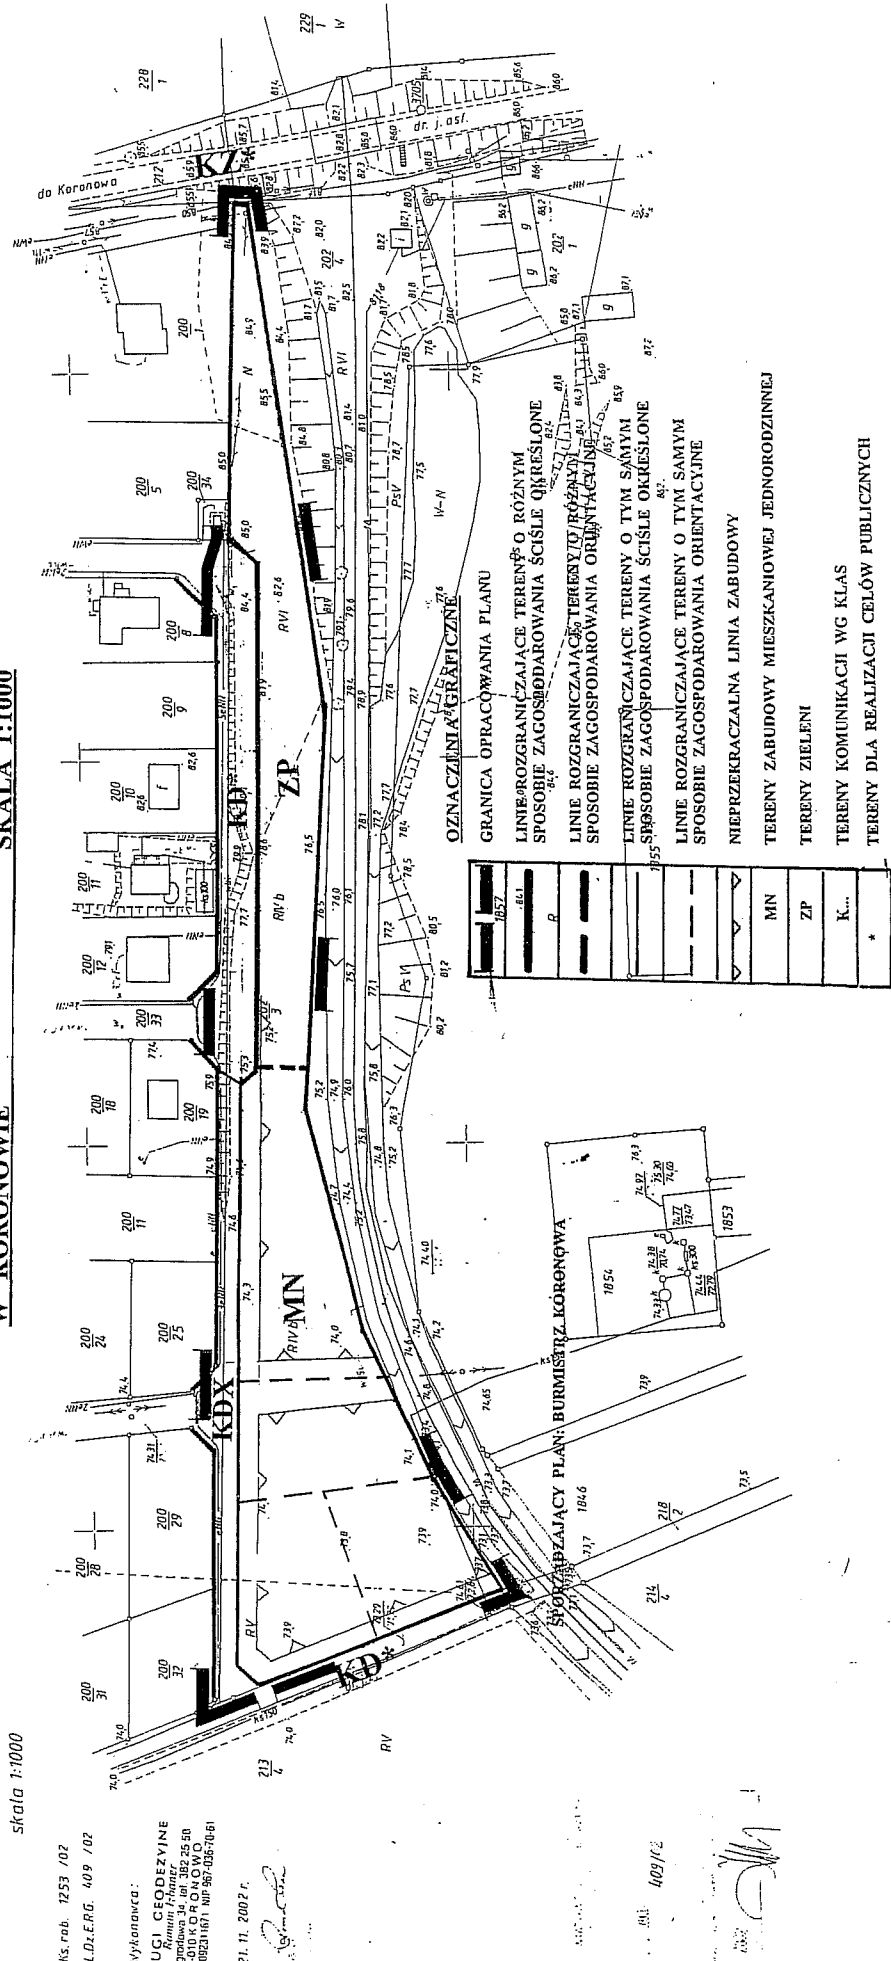

P. 100