

# Mapa sytuacyjno - wysokościowa z uzbrojeniem terenu :

skala 1:1000

woj. kujawsko-pomorskie  
powiat: bydgoski  
miasto: Koronowo  
obręb: 21

Ks.rob. 948/00 L.Dz.E.R.G. 15/00

Wykonat 02.05.00: *Roman Isbaner*


Na mapie przedstawiono  
uzbrojenie terenu wykryte w  
czasie pomiaru. Nie wyklucza  
się istnienia w terenie innych  
niezidentyfikowanych urządzeń  
podziemnych, których brak w  
uzgodnieniach brzońowych.

Geodeta upr. 1916  
Ind. Roman Isbaner  
00-010 Koronowo  
ul. Opatowska 7A

STAROSTWO POWIATOWE  
w Bydgoszczy  
Powiatowy Ośrodek Dokumentacji  
Geodezyjnej i Kartograficznej  
51-741 Bydgoszcz, ul. Żelazna 10

Z up. Starosty Bydgoskiego  
Ind. Roman Isbaner  
Dyrektor Wydziału  
Geodezji i Kartografii

## MIEJSCOWY PLAN ZAGOSPODAROWANIA PRZESTRZENNEGO TERENU STAREGO MIASTA - REJON KORYTA BRDY W KORONOWIE

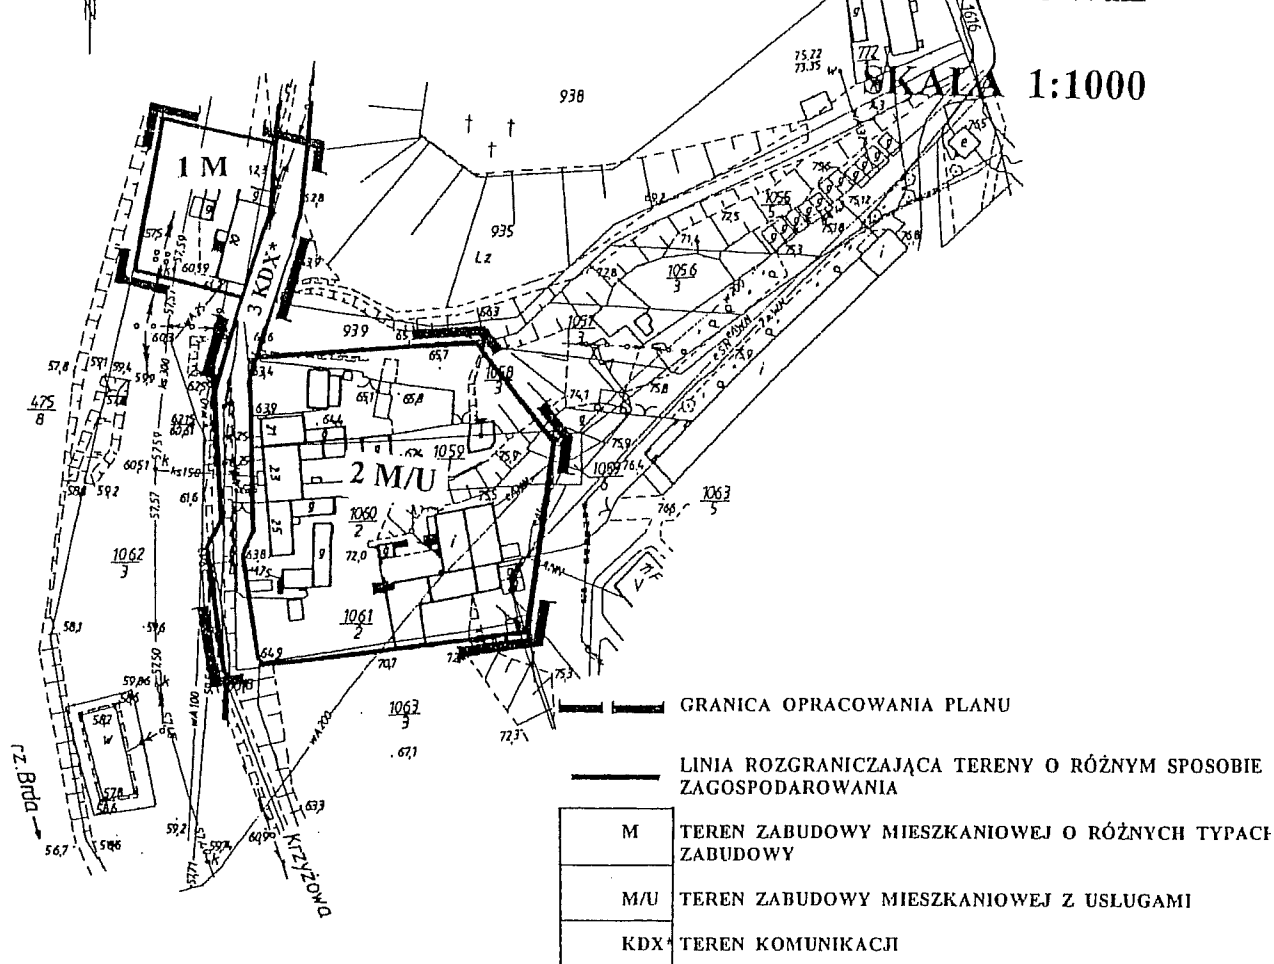

SPORZĄDZAJĄCY PLAN: ZARZĄD MIEJSKI W KORONOWIE