MIEJSCOWY PLAN ZAGOSPODAROWANIA PRZESTRZENNEGO " OBWODNICA I " DLA TERENÓW POŁOŻONYCH W TRYSZCZYNIE GMINA KORONOWO

SKALA 1 : 1 000

0 20 40 60 80 100m

ZAŁĄCZNIK NR 1
DO UCHWAŁY NR XXXIV/283/16
RADY MIEJSKIEJ W KORONOWIE
Z DNIA 26 PAŹDZIERNIKA 2016r.

PLAN SPORZĄDZIŁ
BURMISTRZ KORONOWA

MAPA SYTUACYJNO-WYSOKOŚCIOWA
z uzbrojeniem terenu
DO CELÓW PROJEKTOWYCH
SKALA 1:1000

„GEOMETR"
PRACOWNIA GEODEZYJNA
ul. H. Hubala Dobrzańskiego 14
85-626 BYDGOSZCZ
☎ (052) 345-13-08

Obiekt: Tryszczyn
Powiat: bydgoski
Gmina: Koronowo
Arkusz: 354.212.021
K.E.R.G.: 685/2010
Ks.Rob.: 1637/2010
Mapa aktualna na dzień 02.04.2010

GEODETA UPRAWNIONY
Andrzej Bydgoszcz
MGR INŻ. ANDRZEJ BYDGOSZCZ
Upr. WLKZ-IV. Nr 9424

Granice częściowo wniesiono na podstawie mapy ewidencyjnej

STAROSTWO POWIATOWE w BYDGOSZCZY
Powiatowy Ośrodek Dokumentacji Geodezyjnej i Kartograficznej
W oparciu o sumaryczny bilans aktualności mapy zasadniczej, dokumenty z pomiaru uzgodnionego przyjęto do zasobu oświadczono
w dniu 21 MAJ 2010
i zaewidencjonowano pod nr
Niniejsza mapa może służyć do celów projektowych.
Projektowane obiekty budowlane wymagające zgłoszenia na podstawie ustawy wymienia i określa powyższa decyzja, prac geodezyjnych uprawnia do wykonywania prac geodezyjnych.
21 MAJ 2010
Bydgoszcz, dnia
z up. Starosty Bydgoskiego
Geodeta Specjalista

KD-L3
KD-D4
KD-GP1
KD-D5
KDW2
KD-D2
KD-D3
KD-D1
KD-L2
KDW1
1MN/U
2MN/U
3U/MN
4MN/U
5MN/U
6MN
7MN
8MN
9MN/U
10MN/U
11RM
12RM

WYRYS ZE STUDIUM UWARUNKOWAŃ I KIERUNKÓW ZAGOSPODAROWANIA PRZESTRZENNEGO MIASTA I GMINY KORONOWO

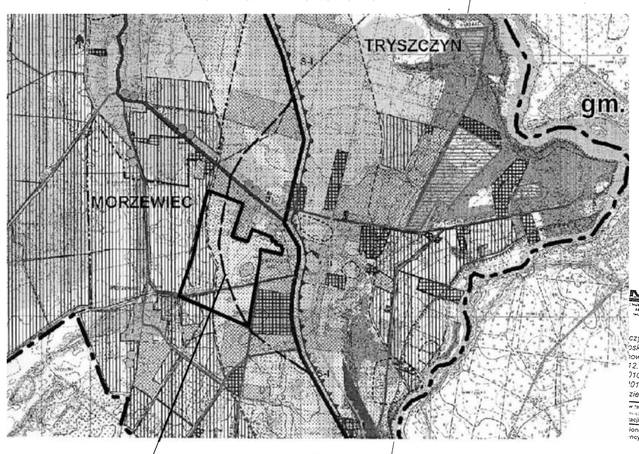

TEREN OBJĘTY MIEJSCOWYM PLANEM ZAGOSPODAROWANIA PRZESTRZENNEGO

OZNACZENIA

- GRANICA OBSZARU OBJĘTEGO PLANEM
- LINIE ROZGRANICZAJĄCE TERENY O RÓŻNYM PRZEZNACZENIU LUB RÓŻNYCH ZASADACH ZAGOSPODAROWANIA
- LINIE ROZGRANICZAJĄCE TERENY O TYM SAMYM SPOSOBIE UŻYTKOWANIA-ORIENTACYJNE
- NIEPRZEKRACZALNE LINIE ZABUDOWY
- NIEPRZEKRACZALNE LINIE ZABUDOWY OD ISTNIEJĄCYCH LINII ELEKTROENERGETYCZNYCH

MN	TERENY ZABUDOWY MIESZKANIOWEJ JEDNORODZINNEJ
MN/U	TERENY ZABUDOWY MIESZKANIOWEJ JEDNORODZINNEJ Z DOPUSZCZENIEM USŁUG
U/MN	TERENY ZABUDOWY USŁUGOWEJ Z DOPUSZCZENIEM ZABUDOWY MIESZKANIOWEJ JEDNORODZINNEJ
RM	TEREN ZABUDOWY ZAGRODOWEJ W GOSPODARSTWACH ROLNYCH, HODOWLANYCH I OGRODNICZYCH
KDW	TERENY DRÓG WEWNĘTRZNYCH
KD-D	TERENY DRÓG PUBLICZNYCH DOJAZDOWYCH
KD-L	TERENY DRÓG PUBLICZNYCH LOKALNYCH
KD-GP	TEREN DROGI PUBLICZNEJ - DROGA GŁÓWNA RUCHU PRZYSPIESZONEGO