
MIEJSCOWY PLAN ZAGOSPODAROWANIA PRZESTRZENNEGO DLA TERENU POŁOŻONEGO W NOWYM JASIŃCU, GMINA KORONOWO

UCHWAŁA NR .....RADY MIEJSKIEJ W KORONOWIE Z DNIA .....


ZAŁĄCZNIK GRAFICZNY SPORZĄDZONO Z WYKORZYSTANIEM MAPY ZASADNICZEJ W POSTACI WEKTOROWEJ POZYSKANIEJ Z PAŃSTWOWEGO ZASOBU GEODEZYJNEGO I KARTOGRAFICZNEGO - LICENCJA STAROSTY POWIATOWEGO W BUDGOSZCZY NR 6642.802.2026_0403_P UKŁAD ODNIESIENIA: PL-ETRF89, UKŁAD WSP. PŁASKICH: PL-2000 STREFA 6

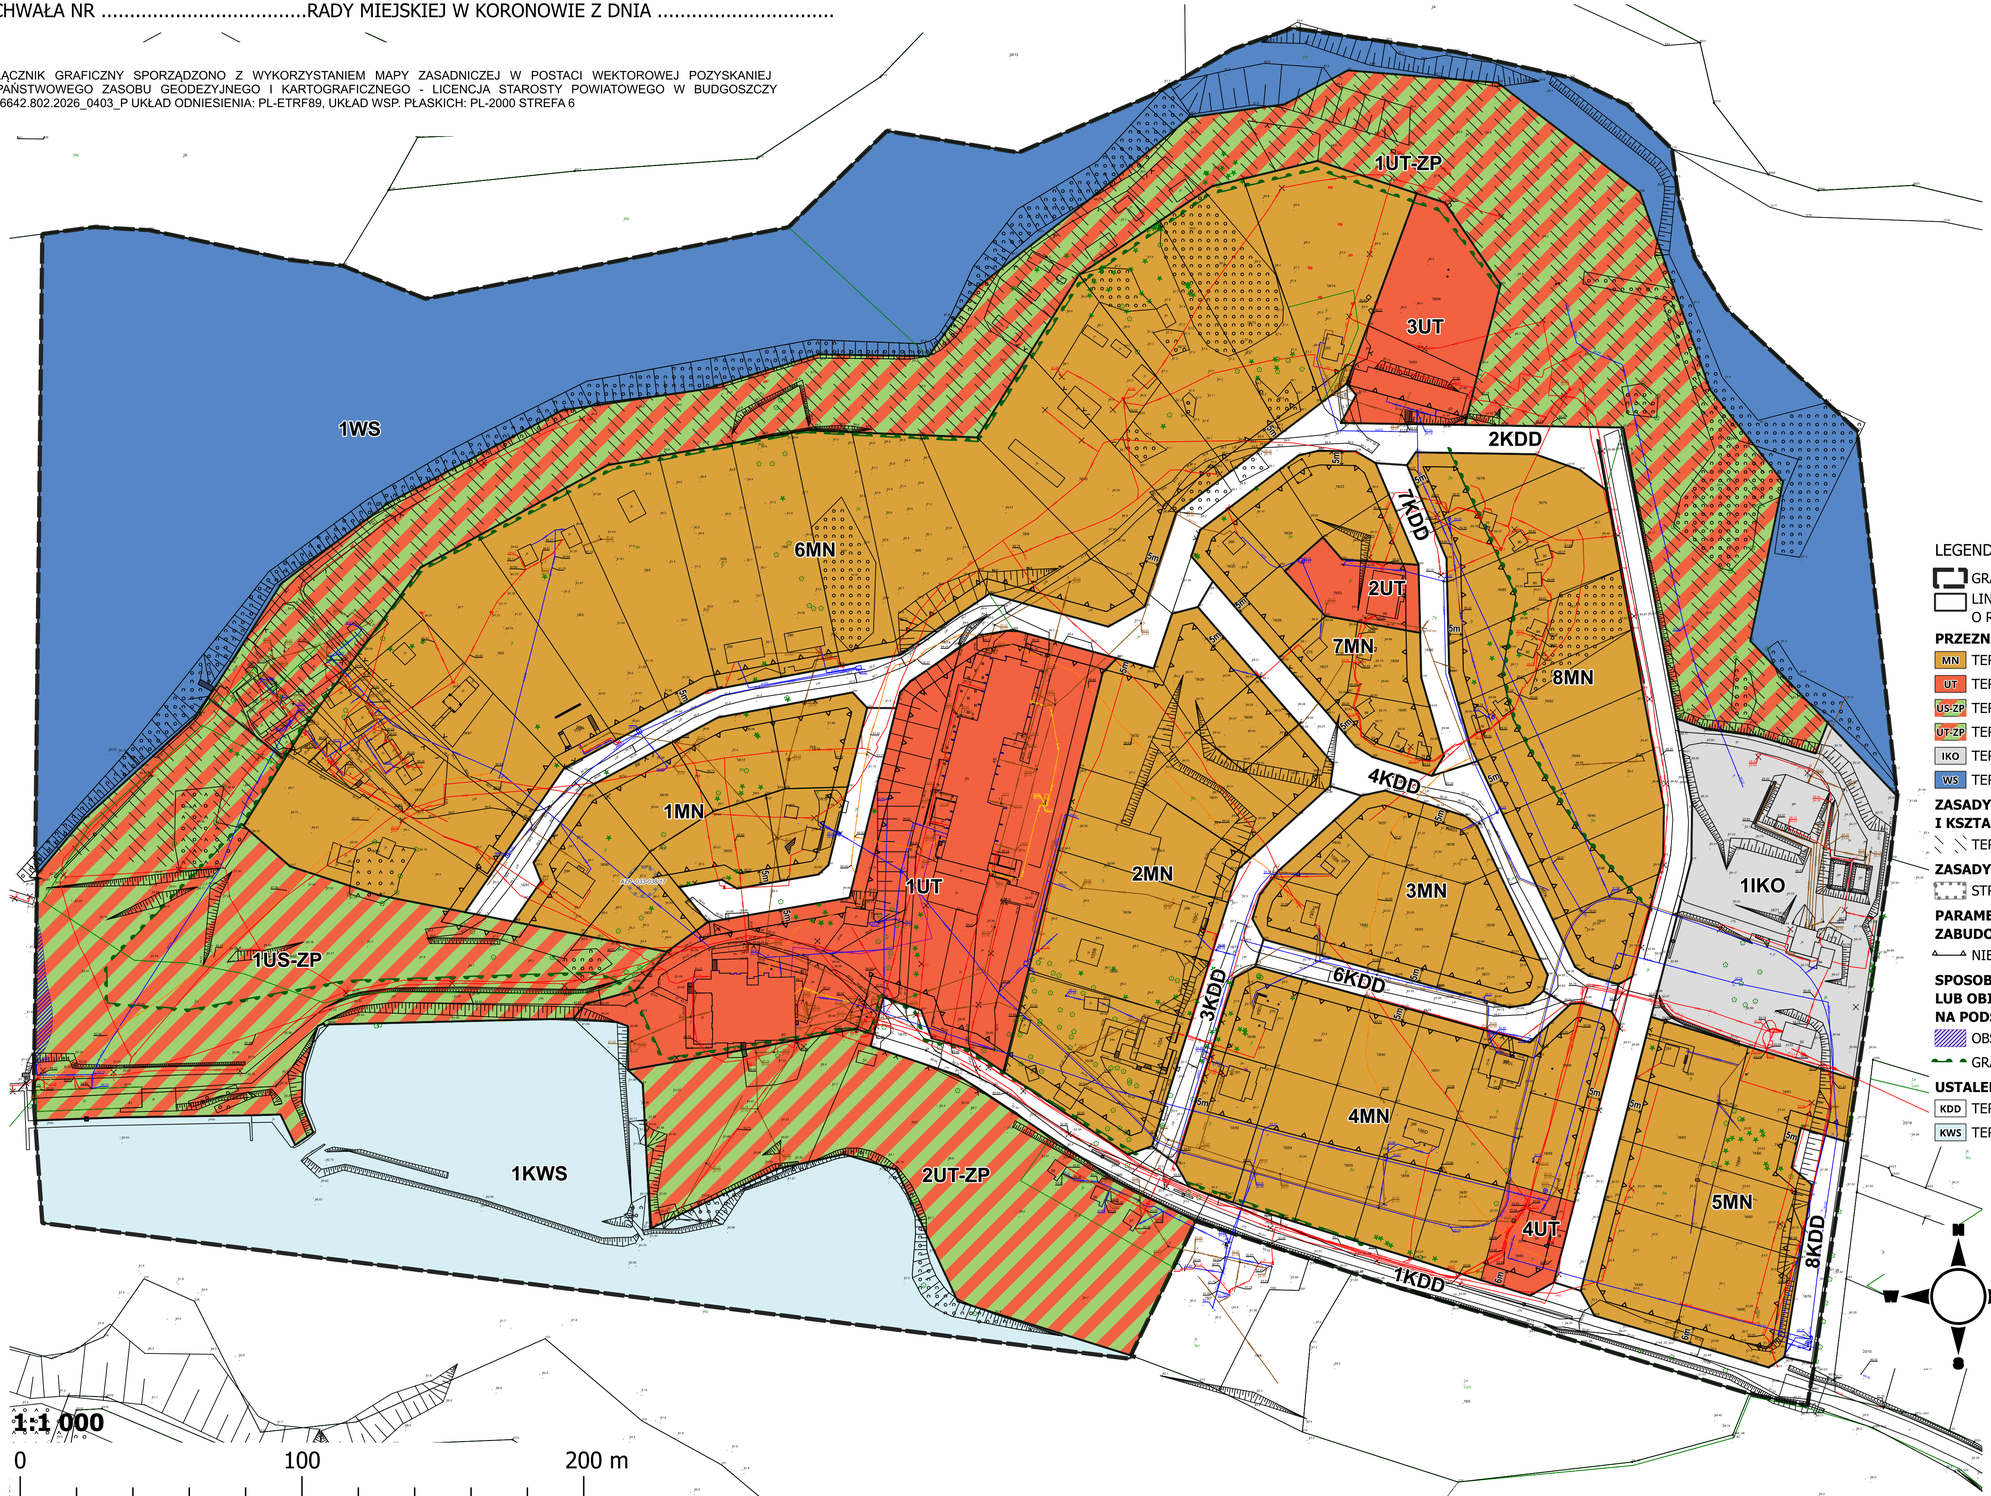

1:1 000

0 100 200 m

Wyrys z planu ogólnego gminy i miasta Koronowo, Uchwała Nr XXXII/321/26 Rady Miejskiej w Koronowie z dnia 25 sierpnia 2026 r.

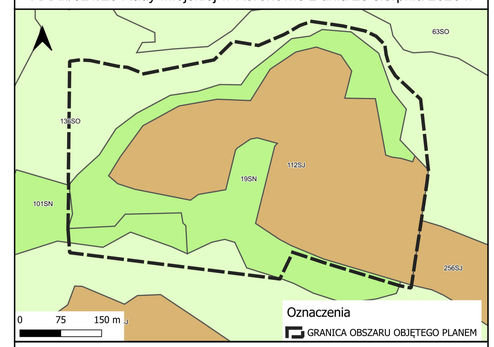

Oznaczenia

strefy planistyczne

- SO strefa otwarta
- SJ strefa wielofunkcyjna z zabudową mieszkaniową jednorodzinną
- SN strefa zieleni i rekreacji

LEGENDA

- GRANICA OBSZARU OPRACOWANIA PLANU
- LINIA ROZGRANICZAJĄCA TERENY O RÓŻNYM PRZEZNACZENIU LUB RÓŻNYCH ZASADACH ZAGOSPODAROWANIA

PRZEZNACZENIE TERENÓW

- MN TEREN ZABUDOWY MIESZKANIOWEJ JEDNORODZINNEJ
- UT TEREN USŁUG TURYSTYKI
- ÚS-ZP TEREN USŁUG SPORTU I REKREACJI LUB ZIELENI URZĄDZONEJ
- ÚT-ZP TEREN USŁUG TURYSTYKI LUB ZIELENI URZĄDZONEJ
- IKO TEREN OCZYSZCZALNI ŚCIEKÓW
- WS TEREN WÓD POWIERZCHNIOWYCH ŚRÓDLĄDOWYCH

ZASADY OCHRONY ŚRODOWISKA, PRZYRODY ORAZ ZASADY OCHRONY I KSZTAŁTOWANIA KRAJOBRAZU

- TERENY STANOWIĄCE LOKALNY KORYTARZ EKOLOGICZNY

ZASADY OCHRONY DZIEDZICTWA KULTUROWEGO I ZABYTKÓW

- STREFA OCHRONY KONSERWATORSKIEJ STANOWISKA ARCHEOLOGICZNEGO

PARAMETRY I WSKAŹNIKI KSZTAŁTOWANIA ZABUDOWY I ZAGOSPODAROWANIA TERENU

- NIEPRZEKRACZALNA LINIA ZABUDOWY

SPOSOBY ZAGOSPODAROWANIA TERENÓW LUB OBIEKTÓW PODLEGAJĄCYCH OCHRONIE NA PODSTAWIE PRZEPISÓW ODRĘBNYCH

- OBSZAR SZCZEGÓLNEGO ZAGROŻENIA POWODZIĄ
- GRANICA STREFY OCHRONNEJ USTALONEJ DLA ZALEWU KORONOWSKIEGO

USTALENIA DLA SYSTEMU KOMUNIKACJI

- KDD TEREN DROGI DOJAZDOWEJ
- KWS TEREN KOMUNIKACJI WODNEJ - ŚRÓDLĄDOWEJ

BIURO URBANISTYCZNE spółka z o.o. UL. GROTTGERA 26/3 80-311 GDAŃSK TEL. / FAX (48) (58) 554 84 40 NIP 584-020-26-47 REGON 008049032 e-mail:urbppp@ppp.gda.pl

MIEJSCOWY PLAN ZAGOSPODAROWANIA PRZESTRZENNEGO DLA TERENU POŁOŻONEGO W NOWYM JASIŃCU, GMINA KORONOWO

Skala 1 : 1000 — Zał. nr 1

Lp.	Zespół autorski:	Posiadane uprawnienia:	Podpis:
1.	mgr inż. arch. Piotr Rupień	Uprawnienia do projektowania w planowaniu przestrzennym na podst. Art. 5 pkt 4) USTAWY O PUZP	
2.	mgr inż. arch. Aleksandra Piskorska	Uprawnienia do projektowania w planowaniu przestrzennym nr 1046/89 z dnia 13.12.1989r.	
3.	mgr Karol Pokłękowski	Uprawnienia do projektowania w planowaniu przestrzennym na podst. Art. 5 pkt 4) USTAWY O PUZP	
4.	mgr Bartosz Łęczycki	Uprawnienia do projektowania w planowaniu przestrzennym na podst. Art. 5 pkt 4) USTAWY O PUZP	
5.	mgr inż. Matylda Piskorska	Uprawnienia na podstawie art. 74a, ust. 2 pkt 1 lit b oraz pkt 2 ustawy o udostępnianiu informacji o środowisku, udziale społeczeństwa w ochronie środowiska oraz o ocenach oddziaływania na środowisko	
6.	inż. Kinga Okupska	Uprawnienia do projektowania w planowaniu przestrzennym na podst. Art. 5 pkt 4) USTAWY O PUZP	
7.	mgr Anna Świątkiewicz	Uprawnienia do projektowania w planowaniu przestrzennym na podst. Art. 5 pkt 4) USTAWY O PUZP	
8.	mgr inż. Katarzyna Piłatowicz	Uprawnienia do projektowania w planowaniu przestrzennym na podst. Art. 5 pkt 4) USTAWY O PUZP	
9.	mgr inż. arch. Katarzyna Kalukin	Uprawnienia do projektowania w planowaniu przestrzennym na podst. Art. 5 pkt 4) USTAWY O PUZP	