

MAPA SYTUACYJNO WYSOKOŚCIOWA
Z UZBROJENIEM TERENU

Załącznik nr 1

do uchwały nr XXXIV/463/2001
RADY MIEJSKIEJ W KORONOWIE
z dnia 28 grudnia 2001 r.

Skala 1:1000

MIEJSCOWY PLAN ZAGOSPODAROWANIA PRZESTRZENNEGO
TERENU ZABUDOWY MIESZKANIOWEJ
W NOWYM DWORZE, GMINA KORONOWO
OBEJMUJĄCY DZIAŁKĘ NR 116/1


Ks.rob. 1018/2001

L.Dz.ERG. 294/2001

Wykonawca:

Geodeta upr. 1914
Krzysztof Komar
ul. Ogrodowa 34
1.03.2001r

RYSUNEK PLANU
SKALA 1 : 1000

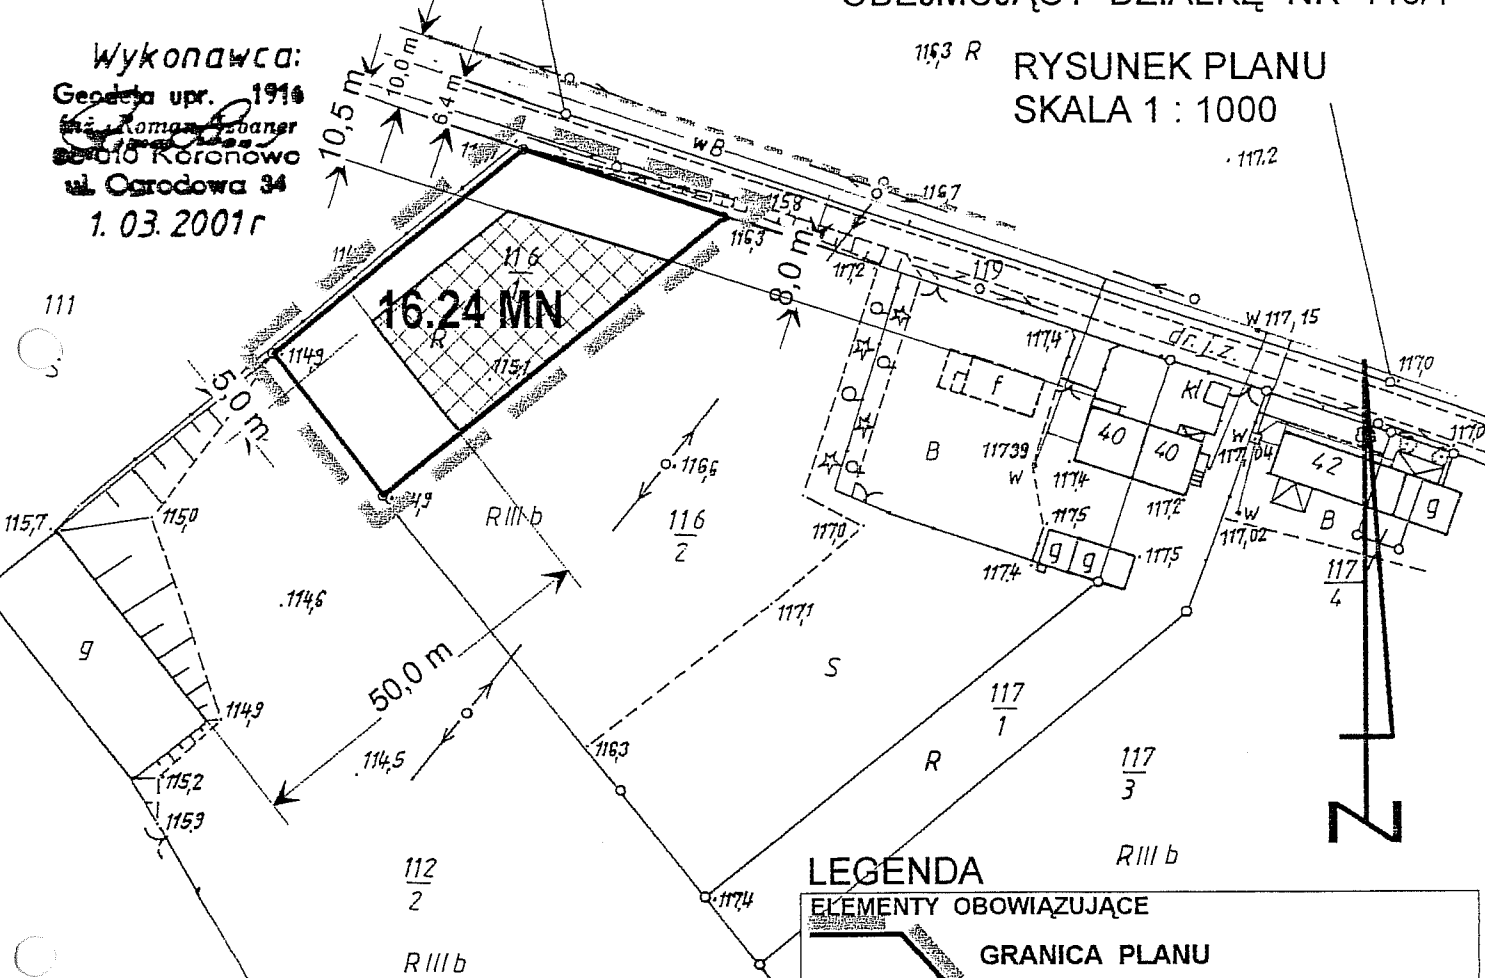

LEGENDA

ELEMENTY OBOWIĄZUJĄCE	
	GRANICA PLANU
	LINIE ROZGRANICZAJĄCE TERENY O RÓŻNYM SPOSOBIE UŻYTKOWANIA
	TEREN DOPUSZCZONY DO ZABUDOWY KUBATUROWEJ
$\rightarrow 10,0 \text{ m} \leftarrow$	16.24 MN SYMBOL IDENTYFIKACYJNY TERENU WYMIARY OBOWIĄZUJĄCE
ELEMENTY NIEOBOWIĄZUJĄCE - POSTULOWANE	
$\rightarrow 10,0 \text{ m} \leftarrow$	WYMIARY NIEOBOWIĄZUJĄCE
	PRZEWIDYWANA W PRZYSZŁOŚCI LINIA ROZGRANICZAJĄCA DROGI DOJAZDOWEJ - POSZERZENIE - NIEOBOWIĄZUJĄCA

URZĘDNIK POWIATOWY w BYDGOSZCZY
Kameralny Ośrodek Dokumentacji Geodezyjnej i Kartograficznej
W obszarze oznaczonym linią dokonano aktualizacji mapy zasadniczej. Dokumenty z pomiaru uzupełniającego przyjęte do rejestru powiatowego w dniu **12.03.2001r**
I zaświadczam, że **294/D1**
Niniejsza mapa
Projektowane cele i plany wymagające pozwoleń na budowę podlegają weryfikacji i ewentualnej decyzji przez jednostki uprawnione do wykonywania prac geodezyjnych.
Bydgoszcz, dnia **02.03.01**

[Signature]
Geodeta upr. 1914
Krzysztof Komar