



MIEJSCOWY PLAN ZAGOSPODAROWANIA PRZESTRZENNEGO
DLA TERENU "PRZY ELEWATORZE" POŁOŻONEGO W
KORONOWIE SKALA 1:1000

ZALĄCZNIK NR 1
DO UCHWAŁY NR XLII/1466/09
RADY MIEJSKIEJ W KORONOWIE
Z DNIA 25.10.2009r.

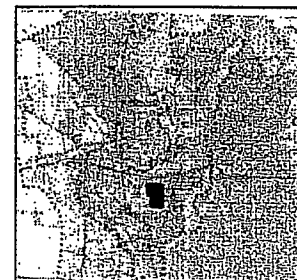

WYRYS ZE STUDIUM UWARUNKOWAŃ I KIERUNKÓW
ZAGOSPODAROWANIA PRZESTRZENNEGO MIASTA I GMINY
KORONOWO UCHWAŁONEGO UCHWAŁĄ NR XXXIX/440/09 RADY
MIEJSKIEJ W KORONOWIE Z DNIA 30 WRZEŚNIA 2009r.
SKALA 1:10 000
RYSUNEK ZMNIJSZONY

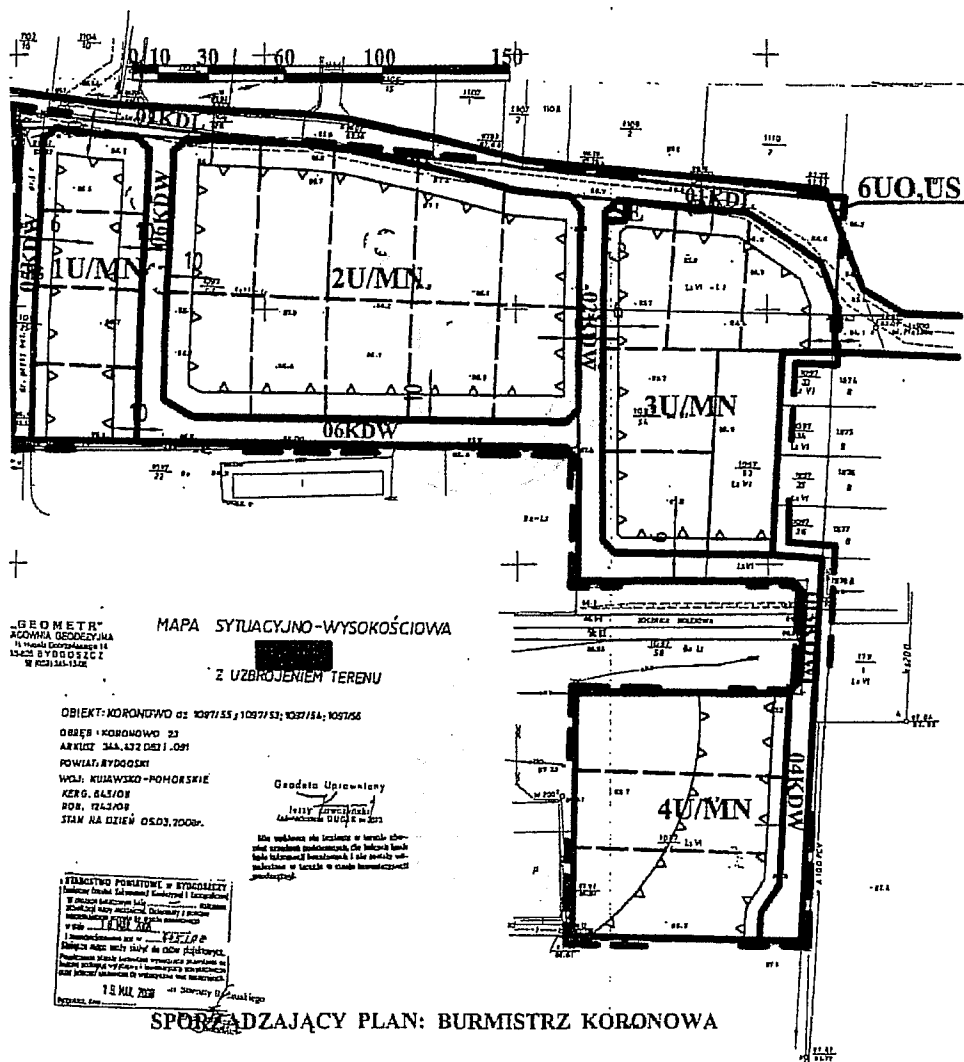

GRANICA OBSZARU OBJĘTEGO PLANEM

GRANICA OBSZARU OBJĘTEGO PLANEM

LINIA ROZGRANICZAJĄCA TERENY O RÓŻNYM PRZEZNACZENIU ŚCIŚLE
OKREŚLONA

LINIA WEWNĘTRZNEGO PODZIAŁU ŚCIŚLE OKREŚLONA

LINIA WEWNĘTRZNEGO PODZIAŁU ORIENTACYJNA

NIEPRZEKRACZALNA LINIA ZABUDOWY

TEREN ZABUDOWY USŁUGOWEJ Z ZABUDOWĄ MIESZKANIOWĄ
JEDNORODZINNĄ

TEREN USŁUG OŚWIATY I SPORTU,

TEREN ELEKTROENERGETYKI

TEREN KOMUNIKACJI WG KLAS

Przewodniczący
RADY MIEJSKIEJ

Grzegorz Myk

SPORZĄDZAJĄCY PLAN: BURMISTRZ KORONOWA