


Załącznik

do Uchwały Nr XLVIII/526/10

Rady Miejskiej w Koronowie

z dnia 16 kwietnia 2010 r.

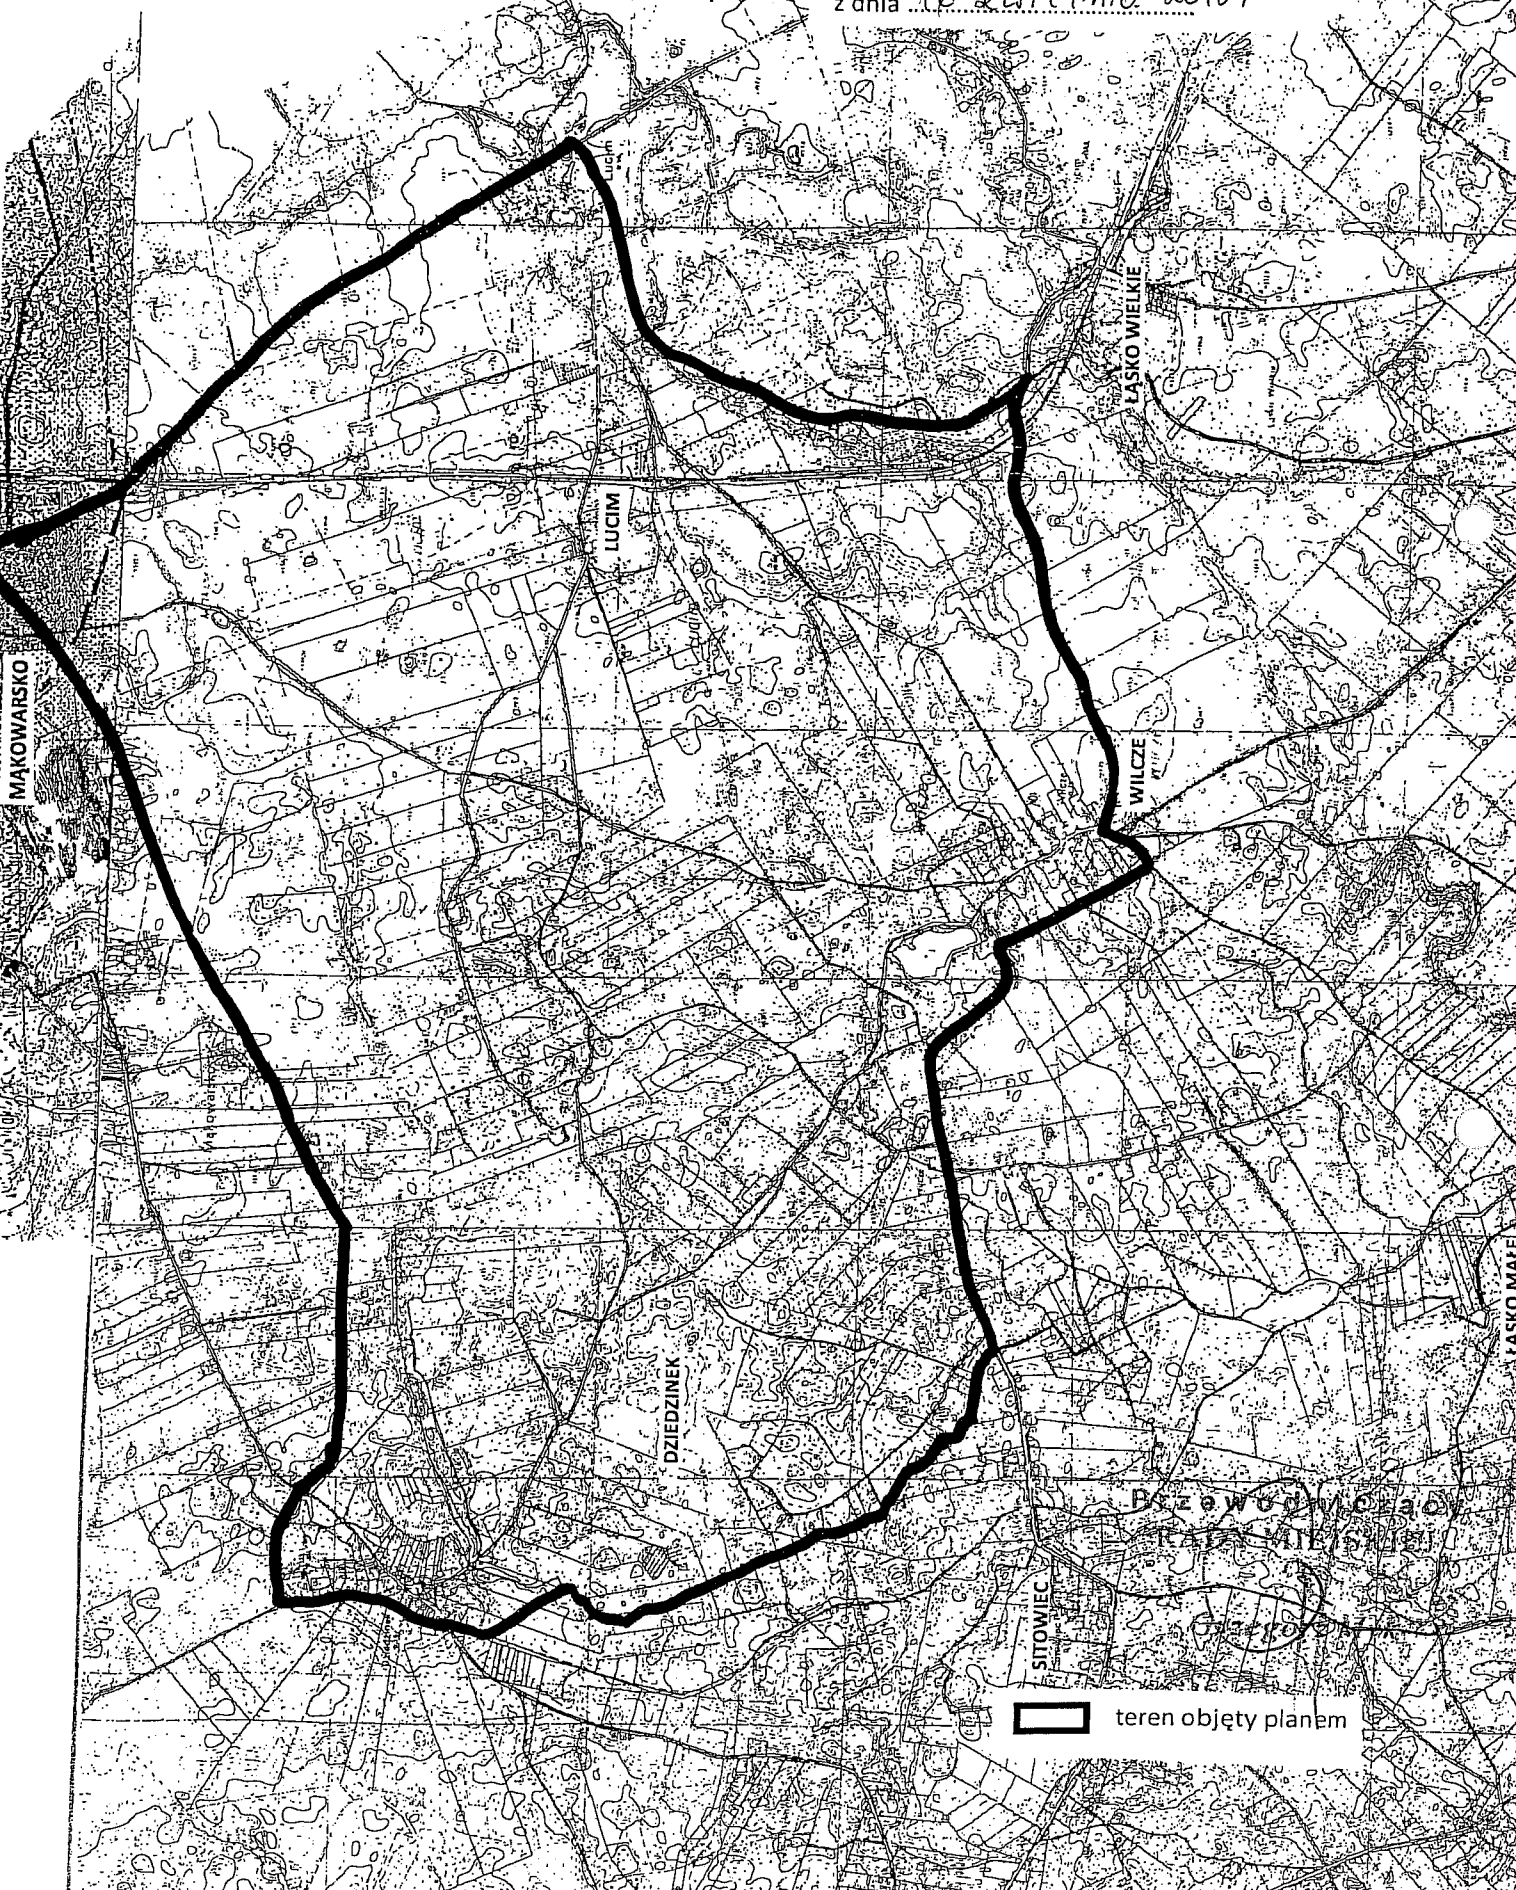

teren objęty planem