

MAPA DO CELÓW PROJEKTOWYCH

skala 1:500

woj.: kujawsko-pomorskie

pow.: bydgoski

Jed. ewid.: Koronowo [040304_4]

Obreńb: M. Koronowo [0001]

ID zgt.: 6640.3756.2016

Działka: wg zakresu

PUPWG 2000 s. 6 Ukt. wys. Kronsztadt 60

Mapa stanowi pochodną zasadniczej mapy numerycznej
po pomiarze wykonanym w miesiącu lipcu 2016 roku

Nie wykonano ustalenia obciążeń służebnościami gruntowymi.

Przedsiębiorstwo Usług Geodezyjnych
i Kartograficznych
"GEDPLAN" s.c.
ul. Betonowa 1, 86-005 BIAŁA BŁOTA
tel./fax (052) 349-40-68; 324-01-65


Poświadczam, że niniejszy dokument został opracowany w wyniku prac geodezyjnych i kartograficznych, których rezultaty zawiera operat techniczny wpisany do ewidencji materiałów państwowego zasobu geodezyjnego i kartograficznego	
Organ prowadzący państwowy zespół geodezyjny i kartograficzny	STAROSTA BYDGOSKI
Identyfikator ewidencji materiału zasobu - operatu technicznego	P.14032016
Data wpisania operatu technicznego do ewidencji materiału zasobu	
Imię, nazwisko i podpis osoby reprezentującej organ	

MIEJSCOWY PLAN ZAGOSPODAROWANIA PRZESTRZENNEGO
DLA TERENU POŁOŻONEGO PRZY ULICY WITOSA W
KORONOWIE, GM. KORONOWO

ZAŁĄCZNIK NR 1
DO UCHWAŁY NR XLIV / 359 / 17
RADY MIEJSKIEJ W KORONOWIE
Z DNIA 26 kwietnia 2017 r.

ORGAN SPORZĄDZAJĄCY :
BURMISTRZ KORONOWA

RYSunEK PLANU SKALA 1:500

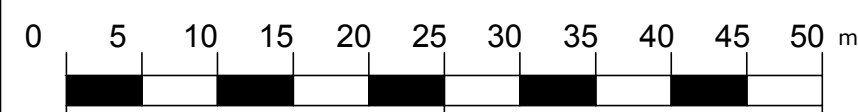

LEGENDA
OZNACZENIA OBOWIĄZUJĄCE

- GRANICA OBSZARU OBJĘTEGO PLANEM
- LINIE ROZGRANICZAJĄCE TERENY
O RÓŻNYM PRZEZNACZENIU LUB
RÓŻNYCH ZASADACH ZAGOSPODAROWANIA
- MAKSYMALNE NIEPRZEKRACZALNE LINIE ZABUDOWY
- WYMIARY

SYMBOLE IDENTYFIKUJĄCE TERENY O RÓŻNYM PRZEZNACZENIU
LUB RÓŻNYCH ZASADACH ZAGOSPODAROWANIA

- TERENY ZABUDOWY USŁUGOWEJ
- TERENY ZABUDOWY USŁUGOWO - MIESZKANIOWEJ

USTALENIA WYNIKAJĄCE Z PRZEPISÓW ODRĘBNYCH:

- OBIEKTY WPISANE DO EWIDENCJI ZABYTKÓW



WYRYS ZE STUDIUM UWARUNKOWAŃ I KIERUNKÓW
ZAGOSPODAROWANIA PRZESTRZENNEGO
MIASTA I GMINY KORONOWO

UCHWAŁA NR XXXIX/440/09 RADY MIEJSKIEJ
W KORONOWIE Z DNIA 30 WRZEŚNIA 2009 R.
skala 1:10 000

GRANICA OBSZARU OBJĘTEGO
PLANEM

