


MIEJSCOWY PLAN ZAGOSPODAROWANIA PRZESTRZENNEGO "TRYSZCZYN NAD BRDĄ II" DLA TERENU POŁOŻONEGO W TRYSZCZYNIE GMINA KORONOWO

ZAŁĄCZNIK NR 1
DO UCHWAŁY NR V/42/19
RADY MIEJSKIEJ W KORONOWIE
Z DNIA 11 LUTEGO 2019 r.

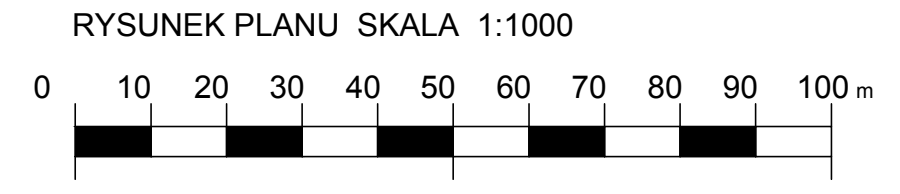

ORGAN SPORZĄDZAJĄCY: BURMISTRZ KORONOWA

MAPA ZASADNICZA
SKALA 1:1000

Województwo: kujawsko-pomorskie
Jednostka ewidencyjna: 040304_5, Koronowo - G
Obręb: 0027, Tryszczyn



Sporządził(a) wydruk: Alicja Sternał

LEGENDA OZNACZENIA OBOWIĄZUJĄCE

GRANICA OBSZARU OBJĘTEGO PLANEM

LINIE ROZGRANICZAJĄCE TERENY O RÓŻNYM PRZEZNACZENIU LUB RÓŻNYCH ZASADACH ZAGOSPODAROWANIA

MAKSYMALNE NIEPRZEKRACZALNELINIE ZABUDOWY

6.00 m WYMIARY

SYMBOL IDENTYFIKUJĄCY TERENY O RÓŻNYM PRZEZNACZENIU LUB RÓŻNYCH ZASADACH ZAGOSPODAROWANIA

MN TEREN ZABUDOWY MIESZKANIOWEJ JEDNORODZINNEJ

WYRYS ZE STUDIUM UWARUNKOWAŃ I KIERUNKÓW ZAGOSPODAROWANIA PRZESTRZENNEGO MIASTA I GMINY KORONOWO UCHWAŁA NR XXXIX /440/09 RADY MIEJSKIEJ W KORONOWIE Z DNIA 30 WRZEŚNIA 2009 R.

skala 1:10 000 GRANICA OBSZARU OBJĘTEGO PLANEM

