


BUDYNEK PRZYCHODNI I  
 POGOTOWIA RATUNKOWEGO  
 POWIERZCHNIA ZAJMOWANA  
 PRZEZ PRACOWNIE RENTGENOWSKA

STAROSTWO POWIATOWE W BYDGOSZCZY  
 Powiatowy Ośrodek Dokumentacji Geodezyjnej i Kartograficznej  
 20 x 120

**SYTUACJA**

**1:1000**

PRACOWNIA ARCHYTEKTONICZNA „ARBO”	
Branża: architektura	Tytuł: sytuacja
Obiekt: Przystosowanie pomieszczeń Prac. Rentgenowskiej pod nowy aparat RTG – Koronowo ul. Paderewskiego 33	Investor: Samodzielny Publiczny Zespół Opieki Zdrowotnej w Koronowie 86-010 Koronowo ul. Dworcowa 55
projektant mgr inż. arch. M. Boińska	Nr upr. GPKG I 7342-22/95 BB3
Nr zlec. 11/07	Data: 17.04.07

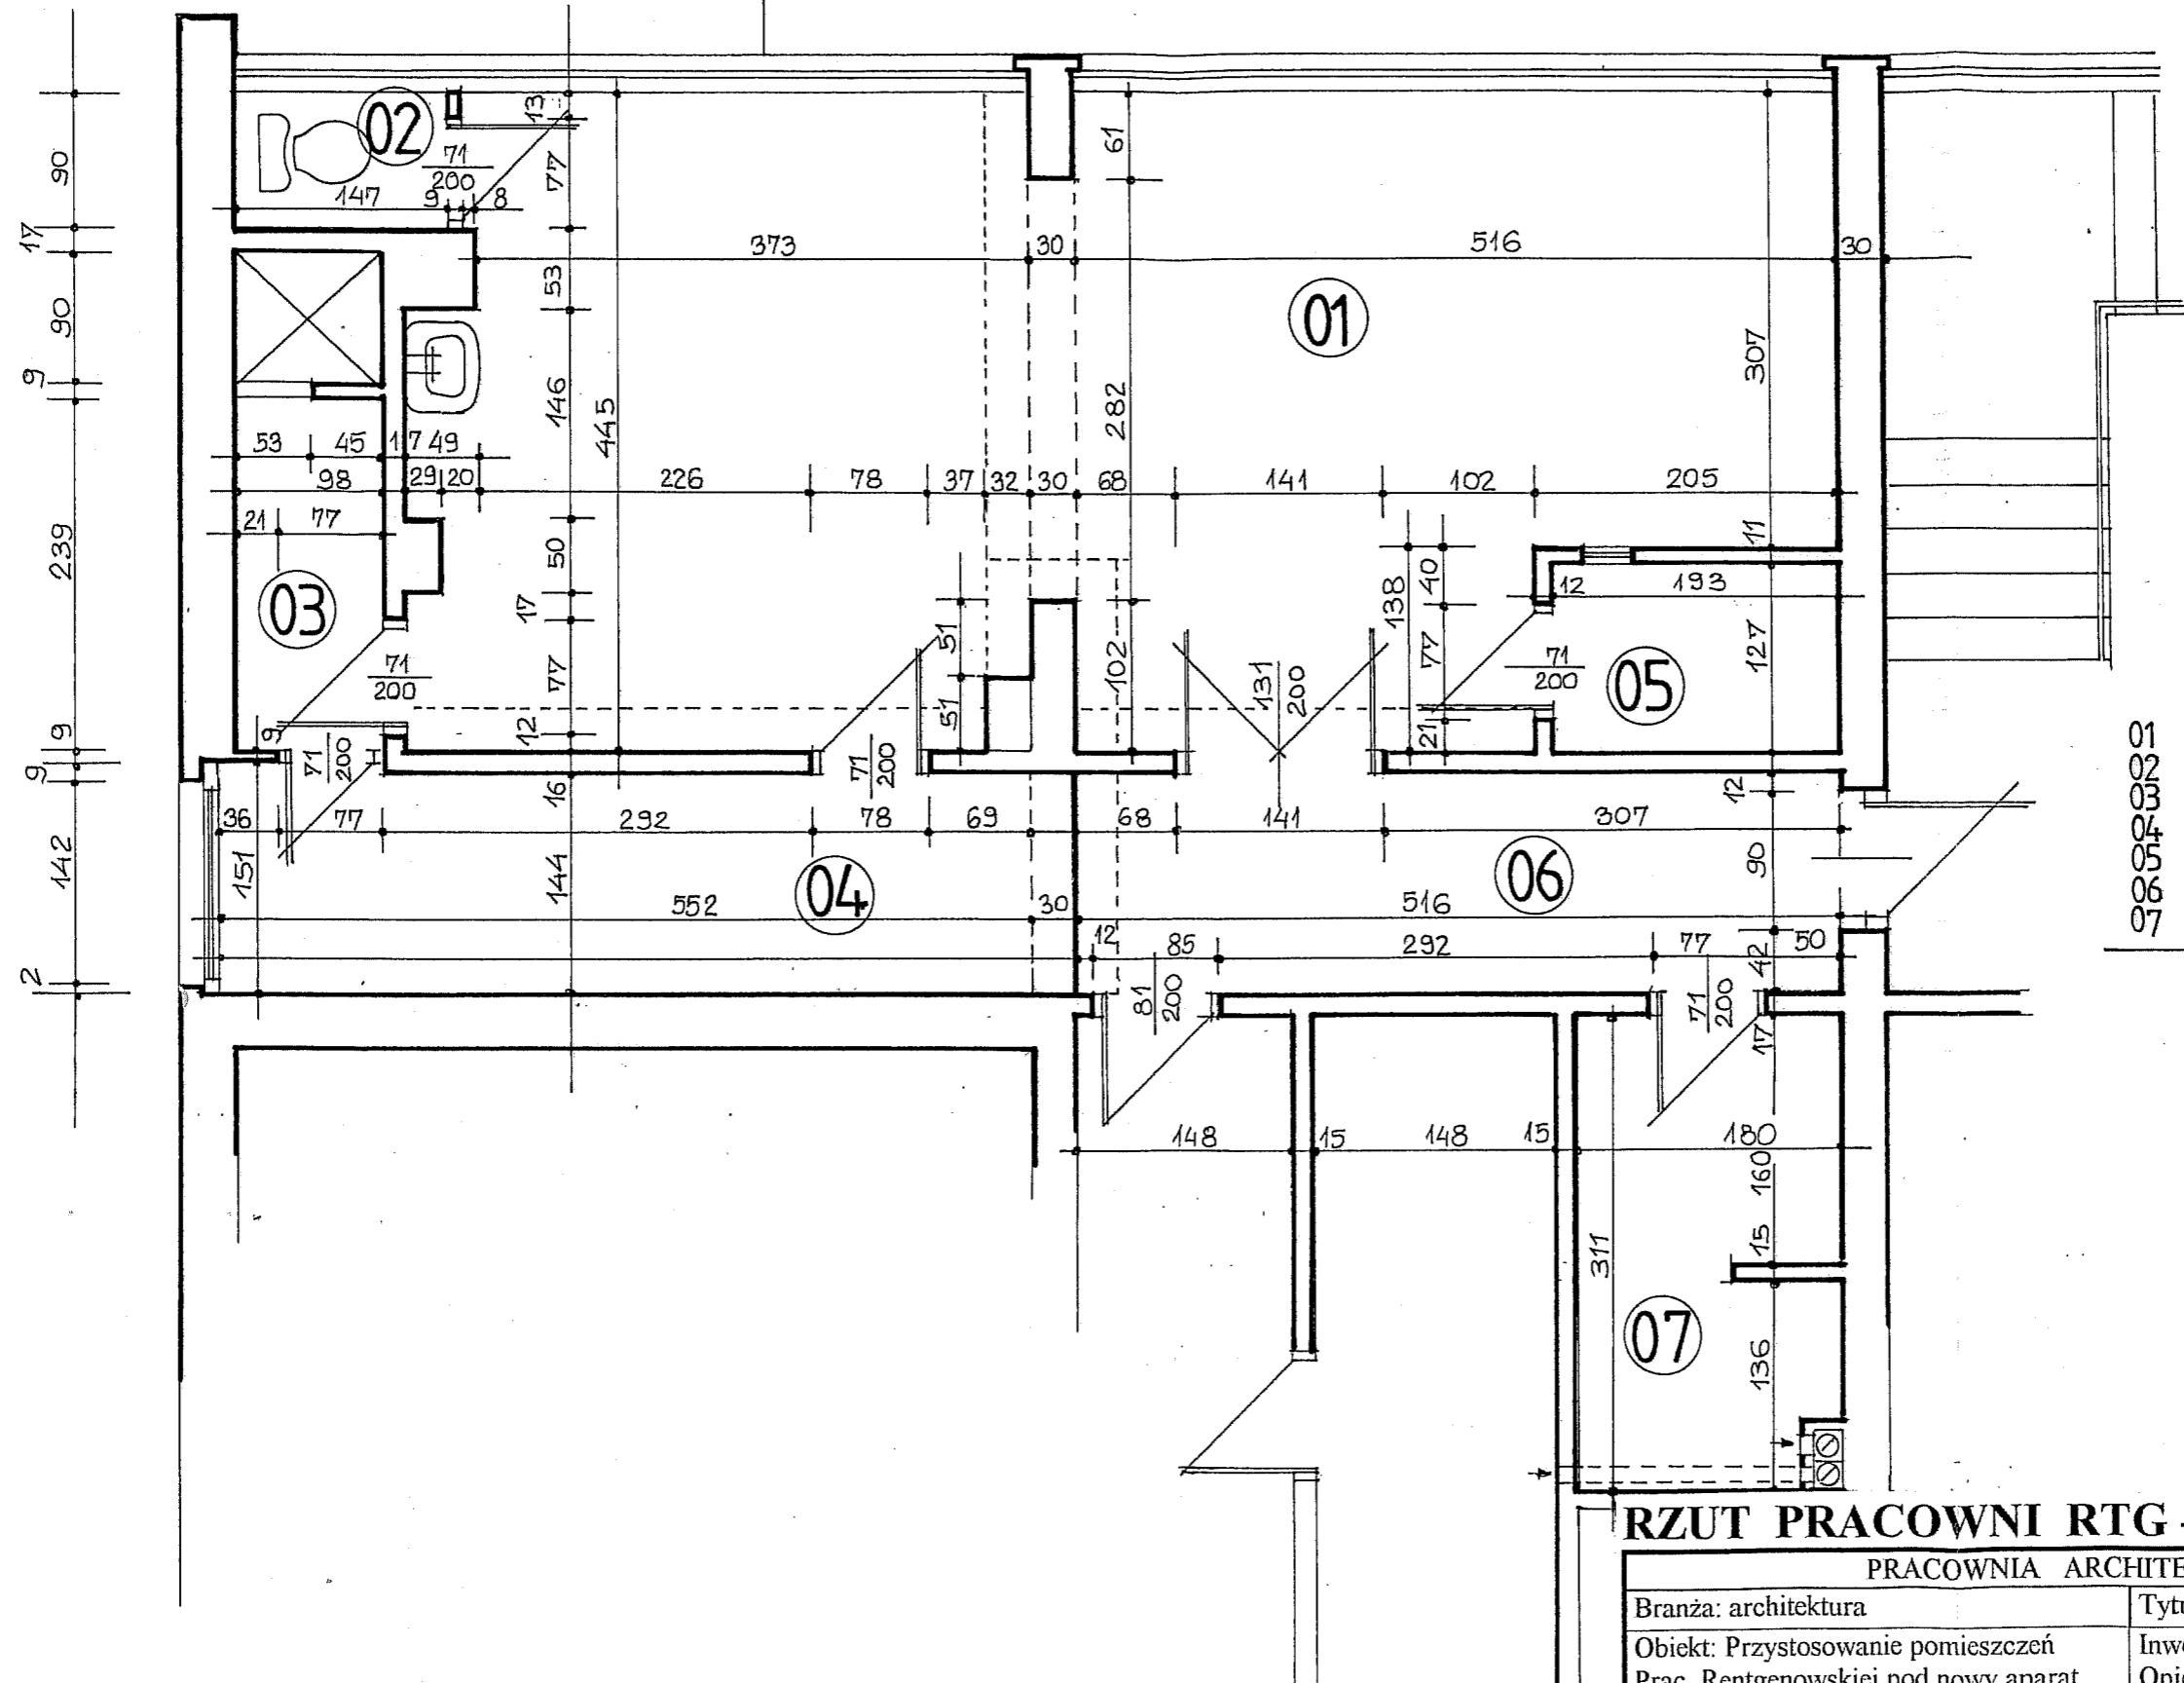


01	GABINET RTG	37,98
02	WC	1,32
03	NATRYSK	3,31
04	OPISOVNIA	7,95
05	STEROWNIA	2,45
06	KORYTARZ	7,43
07	CIEMNIA	5,49
RAZEM		65,93

**RZUT PRACOWNI RTG - inwentaryzacja 1:50**

PRACOWNIA ARCHITEKTONICZNA „ARBO”

Branża: architektura	Tytuł: rzut pracowni RTG -inwentaryzacja
Obiekt: Przystosowanie pomieszczeń Prac. Rentgenowskiej pod nowy aparat RTG - Koronowo ul. Paderewskiego 33	Investor: Samodzielny Publiczny Zespól Opieki Zdrowotnej w Koronowie 86-010 Koronowo ul. Dworcowa 55
projektant mgr inż. arch. M. Bońska	Nr upr.GPKG I 7342-22/95 BB3

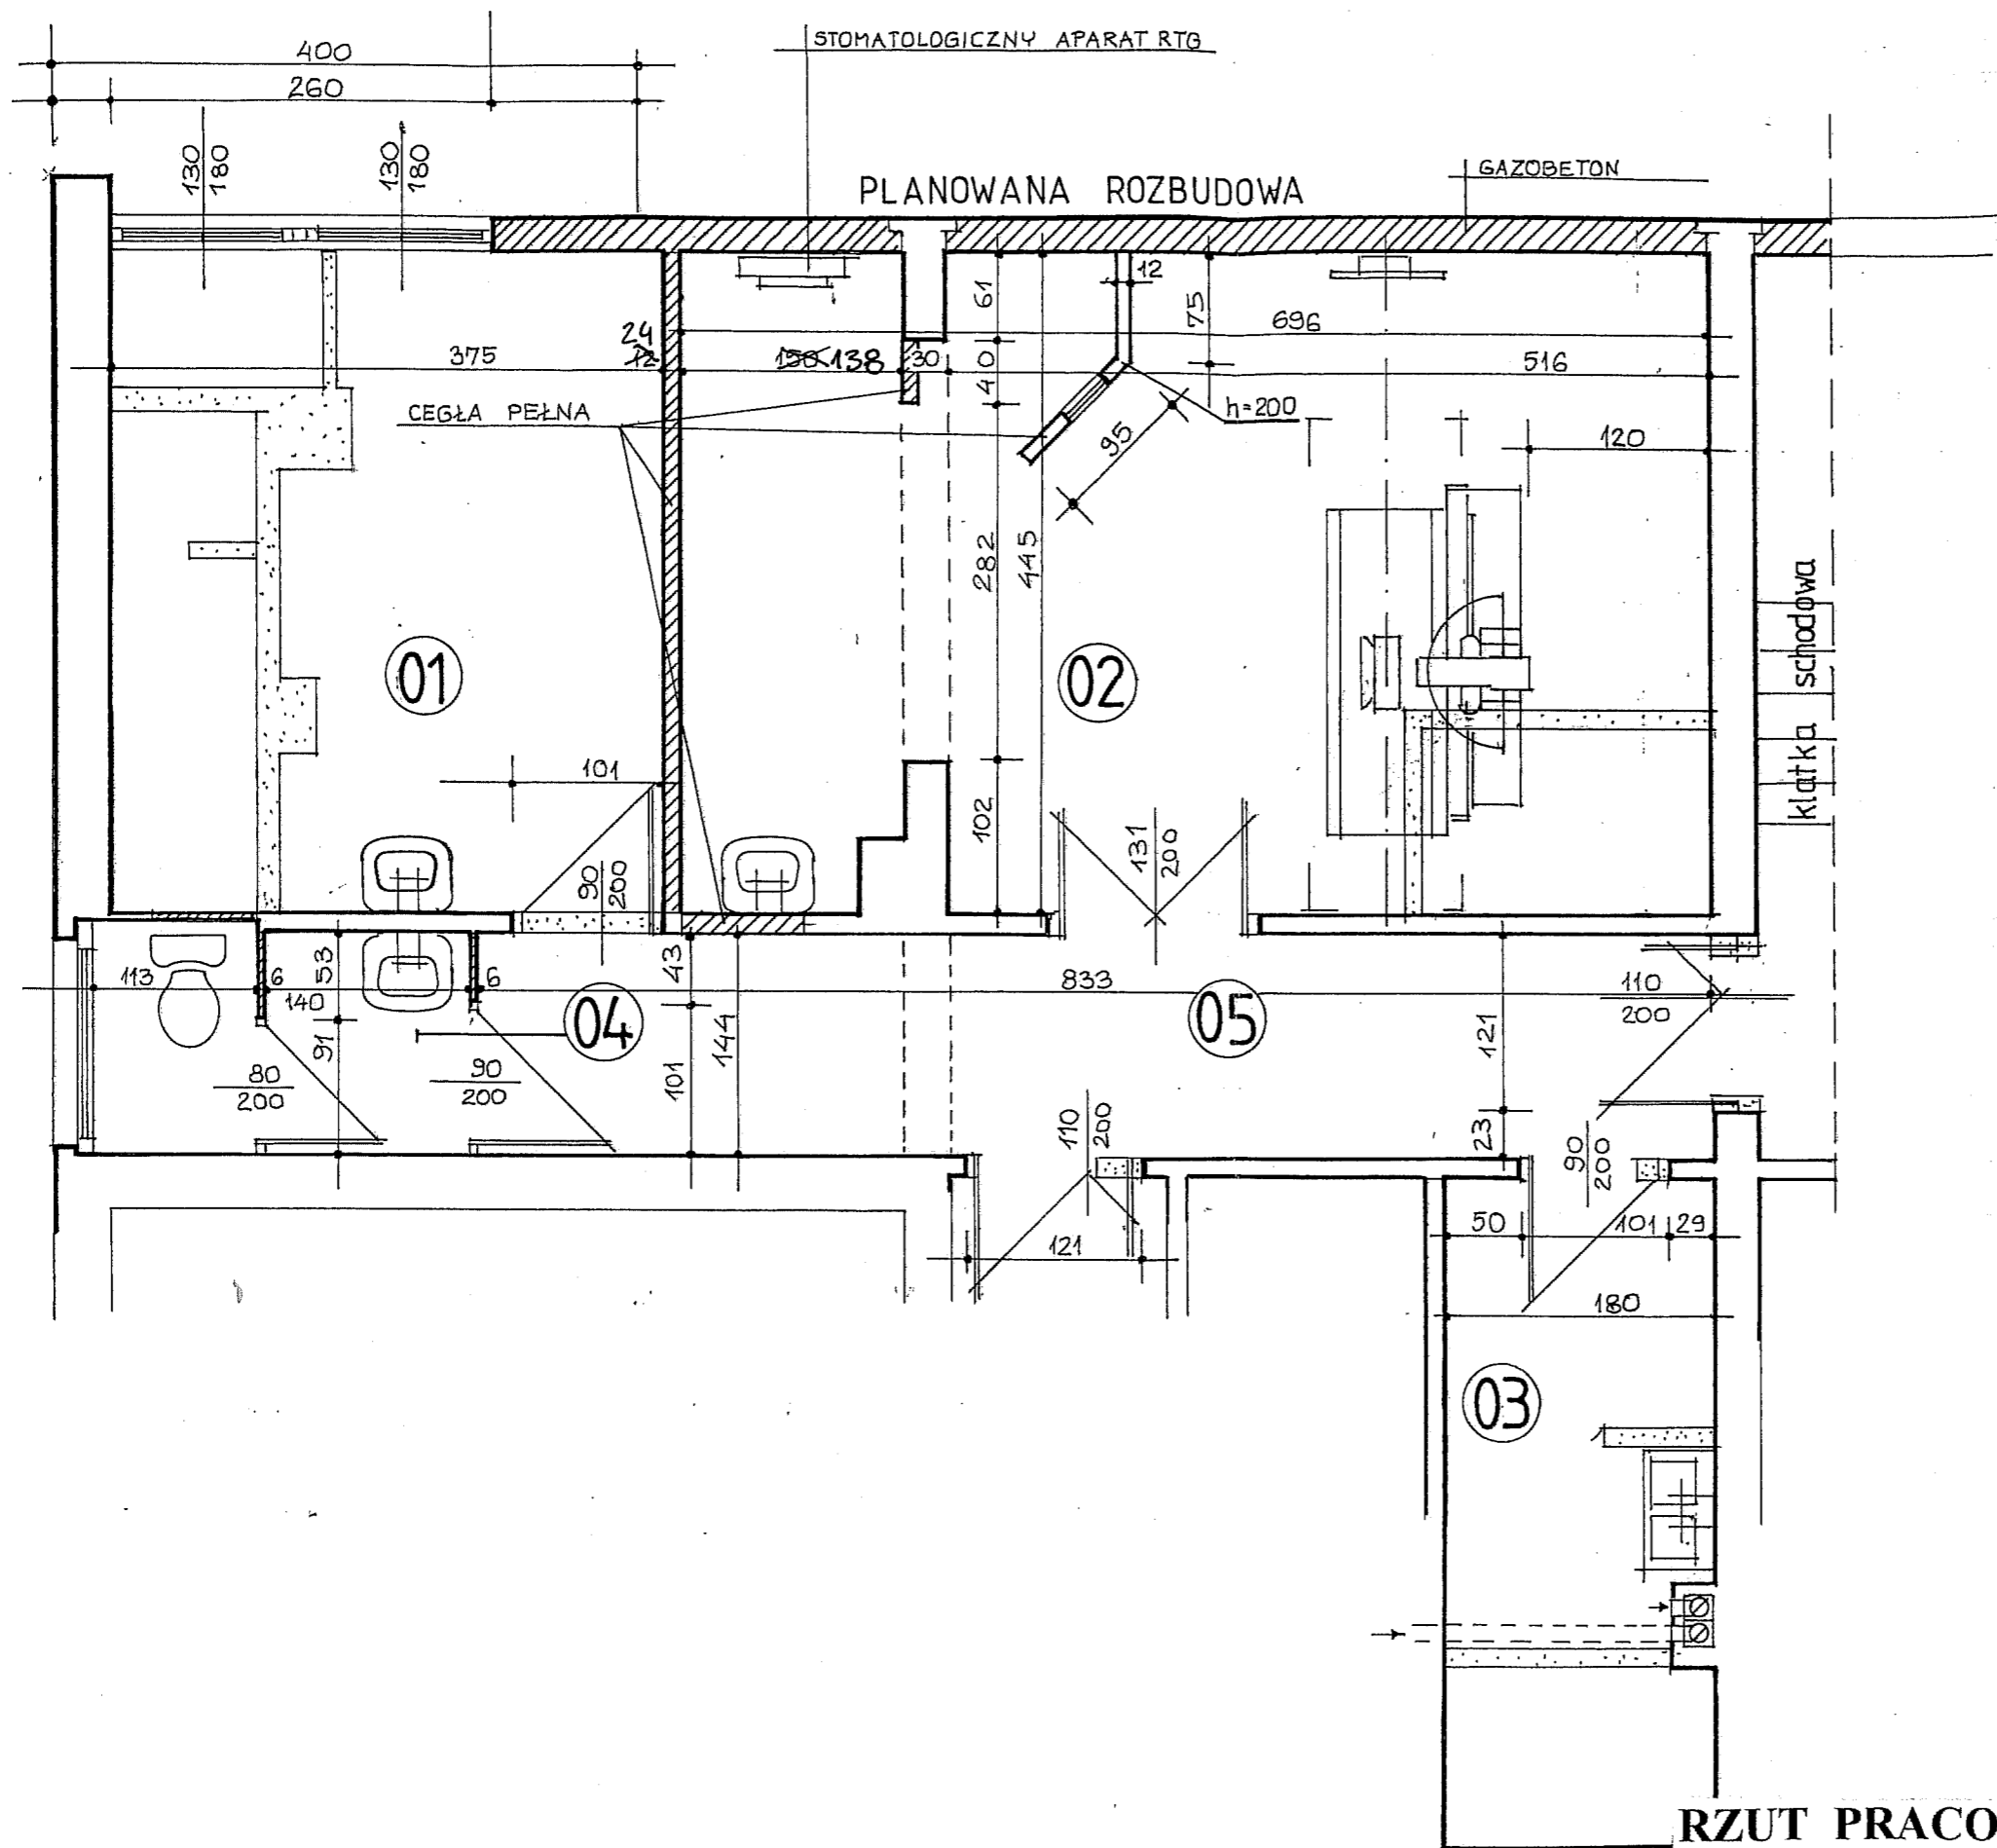

01	GAB. USG I OPISU ZDJĘĆ	16,69 M <sup>2</sup>
02	GAB. RTG ZE STEROWNIĄ,	29,64 M <sup>2</sup>
03	CIEMNIA	8,06 M <sup>2</sup>
04	W.C.	3,64 M <sup>2</sup>
05	KORYTARZ	12,00 M <sup>2</sup>
RAZEM		70,03 M <sup>2</sup>

## RZUT PRACOWNI RTG

1:50

PRACOWNIA ARCHITEKTONICZNA „ARBO”	
Branża: architektura	Tytuł: rzut pracowni RTG
Obiekt: Przystosowanie pomieszczeń Prac. Rentgenowskiej pod nowy aparat RTG – Koronowo ul. Paderewskiego 33	Investor: Samodzielny Publiczny Zespół Opieki Zdrowotnej w Koronowie 86-010 Koronowo ul. Dworcowa 55
projektant   mgr inż. arch. M. Bońska	Nr upr. GPKG I 7342-22/95 BB3