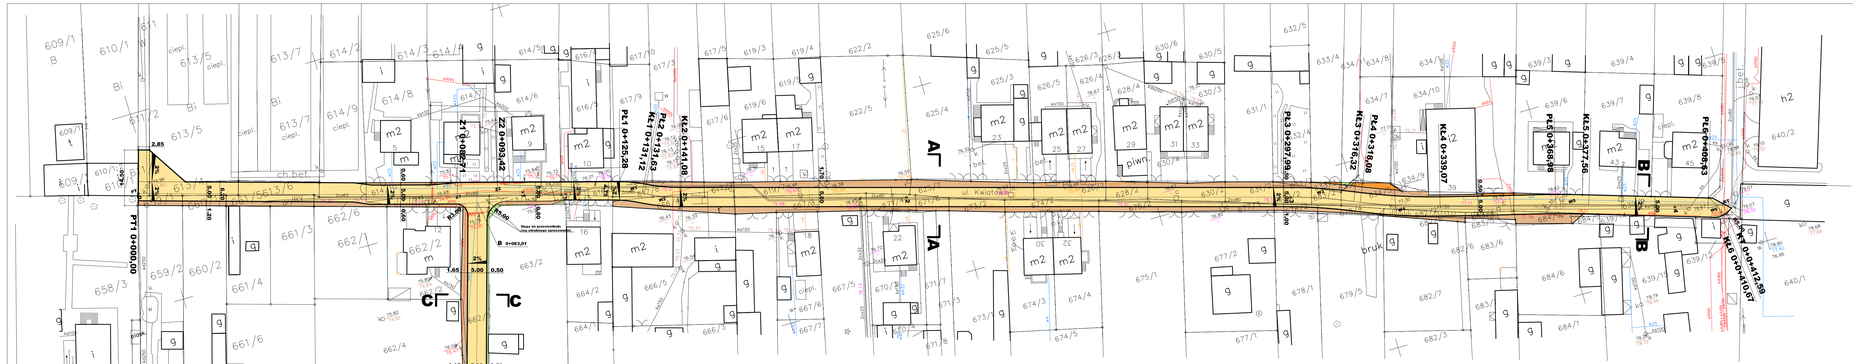

MAPA SYTUACYJNO–WYSOKOSCIOWA

Z UZBROJENIEM TERENU

Skala 1:500

Woj. kujawsko – pomorskie

Powiat: bydgoski

Obreb: 21

m.KORONOWO ul.Kwiatowa

PARAMETRY TRASY

ZALOM	TYP WSPÓŁRZĘDNE:	X(N)	Y(E)
PT		5969479,630	3563296,320
Z1		5969456,420	3563375,710
Z2		5969404,040	3563586,150
W1	Łuk kołowy	5969444,560	3563419,620
	PŁK	5969444,339	3563419,800
	SŁK	5969444,427	3563419,568
	KŁK	5969443,231	3563422,232
W2	Łuk kołowy	5969440,850	3563426,910
	PŁK	5969442,999	3563422,687
	SŁK	5969441,958	3563426,992
	KŁK	5969439,532	3563431,462
W3	Łuk kołowy	5969393,350	3563391,000
	PŁK	5969390,362	3563382,165
	SŁK	5969393,086	3563390,906
	KŁK	5969389,743	3563399,438
W4	Łuk kołowy	5969384,920	3563610,720
	PŁK	5969389,051	3563601,056
	SŁK	5969385,267	3563618,841
	KŁK	5969382,777	3563620,865
W5	Łuk kołowy	5969373,250	3563653,880
	PŁK	5969374,370	3563649,737
	SŁK	5969373,206	3563653,897
	KŁK	5969371,953	3563657,971
W6	Łuk kołowy	5969362,250	3563688,580
	PŁK	5969362,563	3563687,592
	SŁK	5969362,256	3563688,591
	KŁK	5969362,355	3563689,611
KT		5969362,550	3563691,520

Łuk W1	
R= 30,00	
g[rad]= 0,1947	
d[g]= 12,3979	
L= 5,84	
T= 2,93	
B= 0,14	

Łuk W2	
R= 50,00	
g[rad]= 0,1890	
d[g]= 12,0310	
L= 9,45	
T= 4,74	
B= 0,22	

Łuk W3	
R= 150,00	
g[rad]= 0,1222	
d[g]= 7,7795	
L= 15,33	
T= 9,18	
B= 0,28	

Łuk W4	
R= 150,00	
g[rad]= 0,1399	
d[g]= 8,9062	
L= 20,98	
T= 10,51	
B= 0,37	

Łuk W5	
R= 200,00	
g[rad]= 0,0429	
d[g]= 2,7316	
L= 8,58	
T= 4,29	
B= 0,05	

Łuk W6	
R= 5,00	
g[rad]= 0,4087	
d[g]= 26,0168	
L= 2,04	
T= 1,04	
B= 0,11	

ZALOM	TYP WSPÓŁRZĘDNE:	X(N)	Y(E)
A		5969392,350	3563362,580
B		5969452,800	3563380,440

STAROSTWO POWIATOWE w BYDGOSZCZY
Powiatowe Centrum Informacji Geodezyjnej i Kartograficznej
28 LIS. 2006 198/06
28 LIS. 2006

USŁUGI GEODEZYJNE
Roman Ickiewicz
ul. Ogrodowa 34, tel. 052 25 56
86-010 K O R O N O W O
NIP 967-036-19-61
Ickiewicz Roman Ickiewicz Geodeta upr 1916

Wykonał : R.Ickiewicz upr.1916K, E. R. G.198/2006
Ark.nr.344.432.033.1.033.2 Ks.rob.1709/2006
Koronowo dn. 07.09.2006r.

LEGENDA

- Nawierzchnia jezdni z kostki betonowej szarej
- Opaska (utwardzenie) z kostki betonowej kolorowej
- Zjazdy z kostki betonowej kłorowej (poza opaską)
- Zieleń
- Krawężnik betonowy najazdowy

Pracownia Projektowa
PROJBUD Jarosław Matuszak
86-160 Nowe Marzy, ul. Poznańska 35

Obiekt: Budowa sieci wodociągowej, kanalizacji sanitarnej i deszczowej, oświetlenia i pieszojezdni na ulicy Kwiatowej w Koronowie

Tytuł opracowania: PLAN SYTUACYJNY
Branża drogowa

Projektant	Skala 1:500
Inż. Stefan Słosarczyk upr.BYD/0048/POOD/05	Nr rysunku 1d
Sprawdzający	Data 12.2006
Inż. Janusz Jurkiewicz upr.BYD/0292/POOD/06	Opracował mgr inż. Jarosław Matuszak