

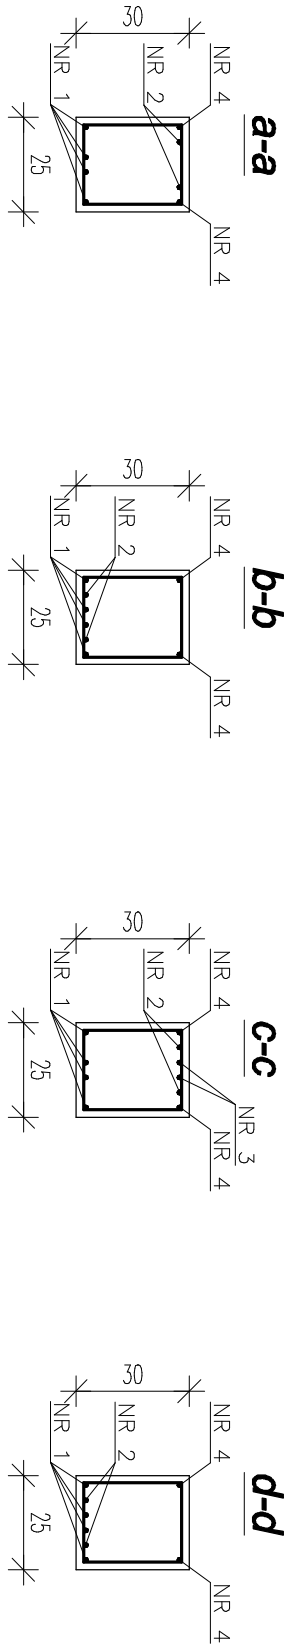
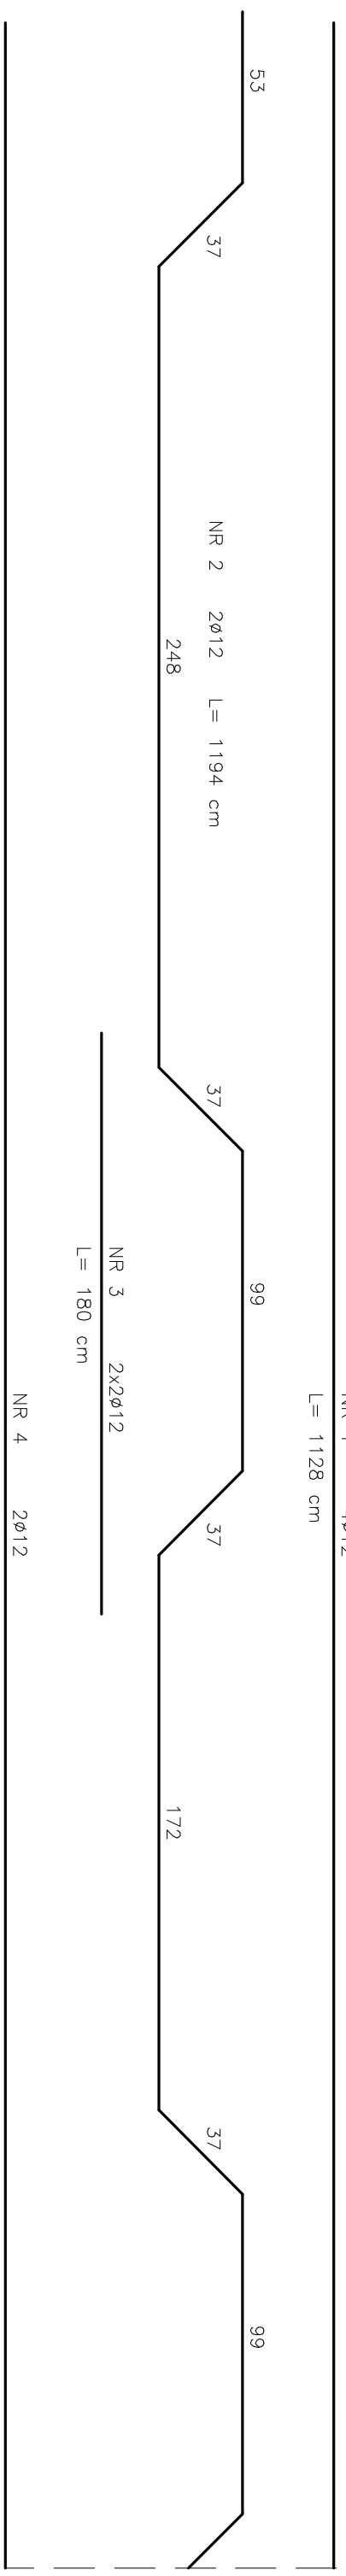
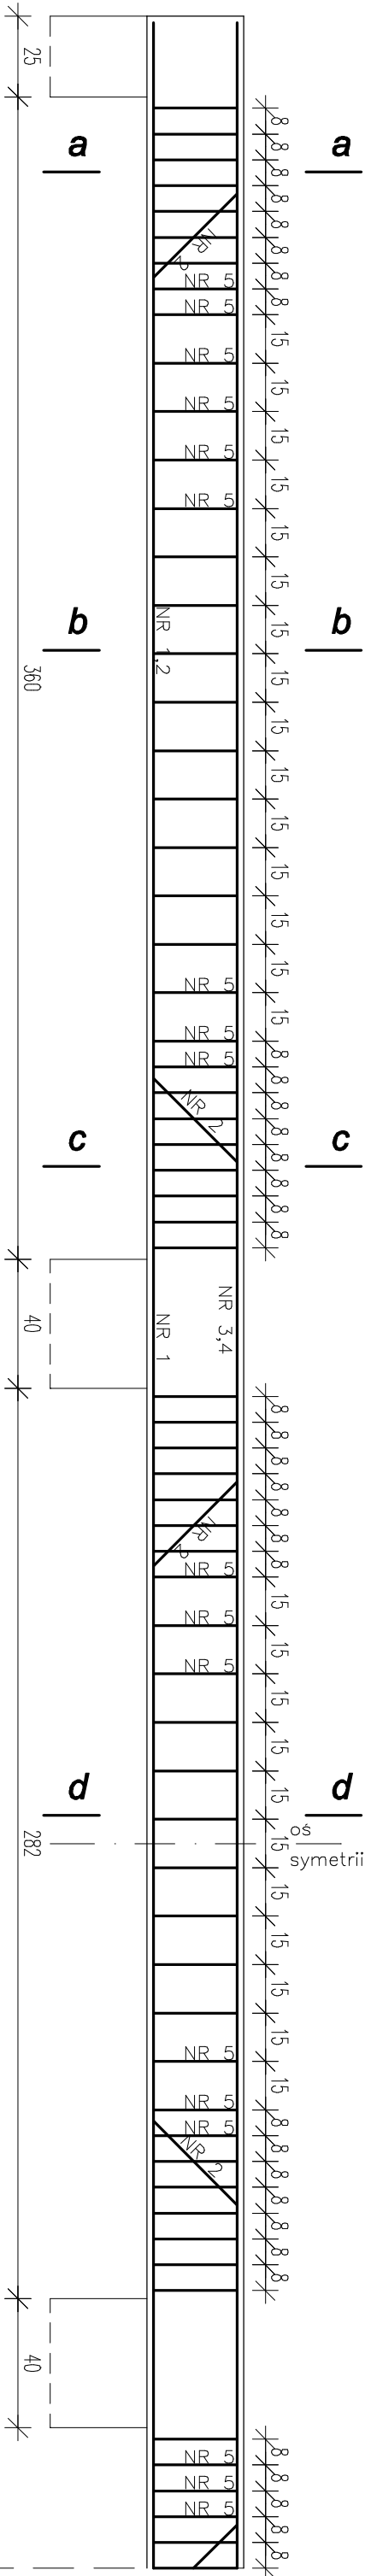


PODCIĄG ŻELBETOWY - Poz. 3.1.

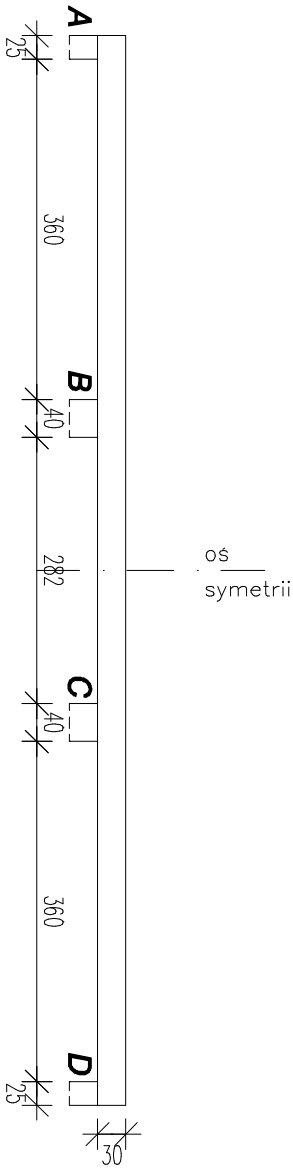

MATERIAŁ:
Beton B20
Stal A-III, 34GS, $\varnothing 12$

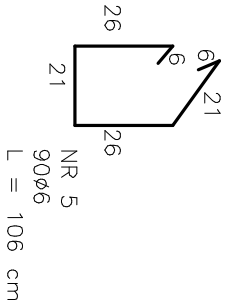

Poz.	pręta	Rodzaj	Długość [cm]	Ilość [szt.]	Długość łącznie [m]	
					A-0	A-III
1	A-III	1128	4		$\varnothing 6$	$\varnothing 12$
2	A-III	1194	2			45,12
3	A-III	180	4			23,88
4	A-III	1128	2			7,20
5	A-0	106	90			22,56
Długość rozem [m]					95,40	98,76
Masa jednostkowa [kg/m]					0,222	0,888
Masa ogółem [kg]					21,18	87,70

TERENOWY ZESPÓŁ USŁUG PROJEKTOWYCH w Tucholi tel. (052) 3342097				
Obiekt	ROZBUDOWA BUDYNKU REMIZY OSP W KORONOWIE			Nr rys.
Adres	Koronowo, ul. Ogrodowa, dz. nr 574/6			16
Inwestor	Gmina Koronowo, Plac Zwycięstwa 1, 86-010 Koronowo			Skala
Rysunek	PODCIĄG ŻELBETOWY	Upor. bud.	Data	1:20
Projektował:	Zdzisław Lewandowski	52/75/Bg	07. 2007	Podpis
Sprawdził:	mgr inż. Wojciech Drążkowski		RGP-V-7342 -51/97	