

Załącznik nr 2.1.
do decyzji o ustaleniu lokalizacji inwestycji celu publicznego
Burmistrza Koronowa z dnia 09.07.2007. znak: IPR-PR-7331/P9/07
skala 1:1000

OZNACZENIA
— — — — —
LINIE
ROZGRANICZAJĄCE
TEREN INWESTYCJI

BURMISTRZ
mgr Stanisław Gliszczyński

Załącznik nr 2.2.
do decyzji o ustaleniu lokalizacji inwestycji celu publicznego
Burmistrza Koronowa z dnia 09.01.2007 znak: IPR-PR-7331/P9/07

skala 1:1000

OZNACZENIA
LINE
ROZGRANICZAJĄCE
TEREN INWESTYCJI




Załącznik nr 2.3.
do decyzji o ustaleniu lokalizacji inwestycji celu publicznego
Burmistrza Koronowa z dnia 09.07.2007. znak: IPR-PR-7331/P9/07

skala 1:1000

OZNACZENIA

**LINE
ROZGRANICZAJĄCE
TEREN INWESTYCJI**

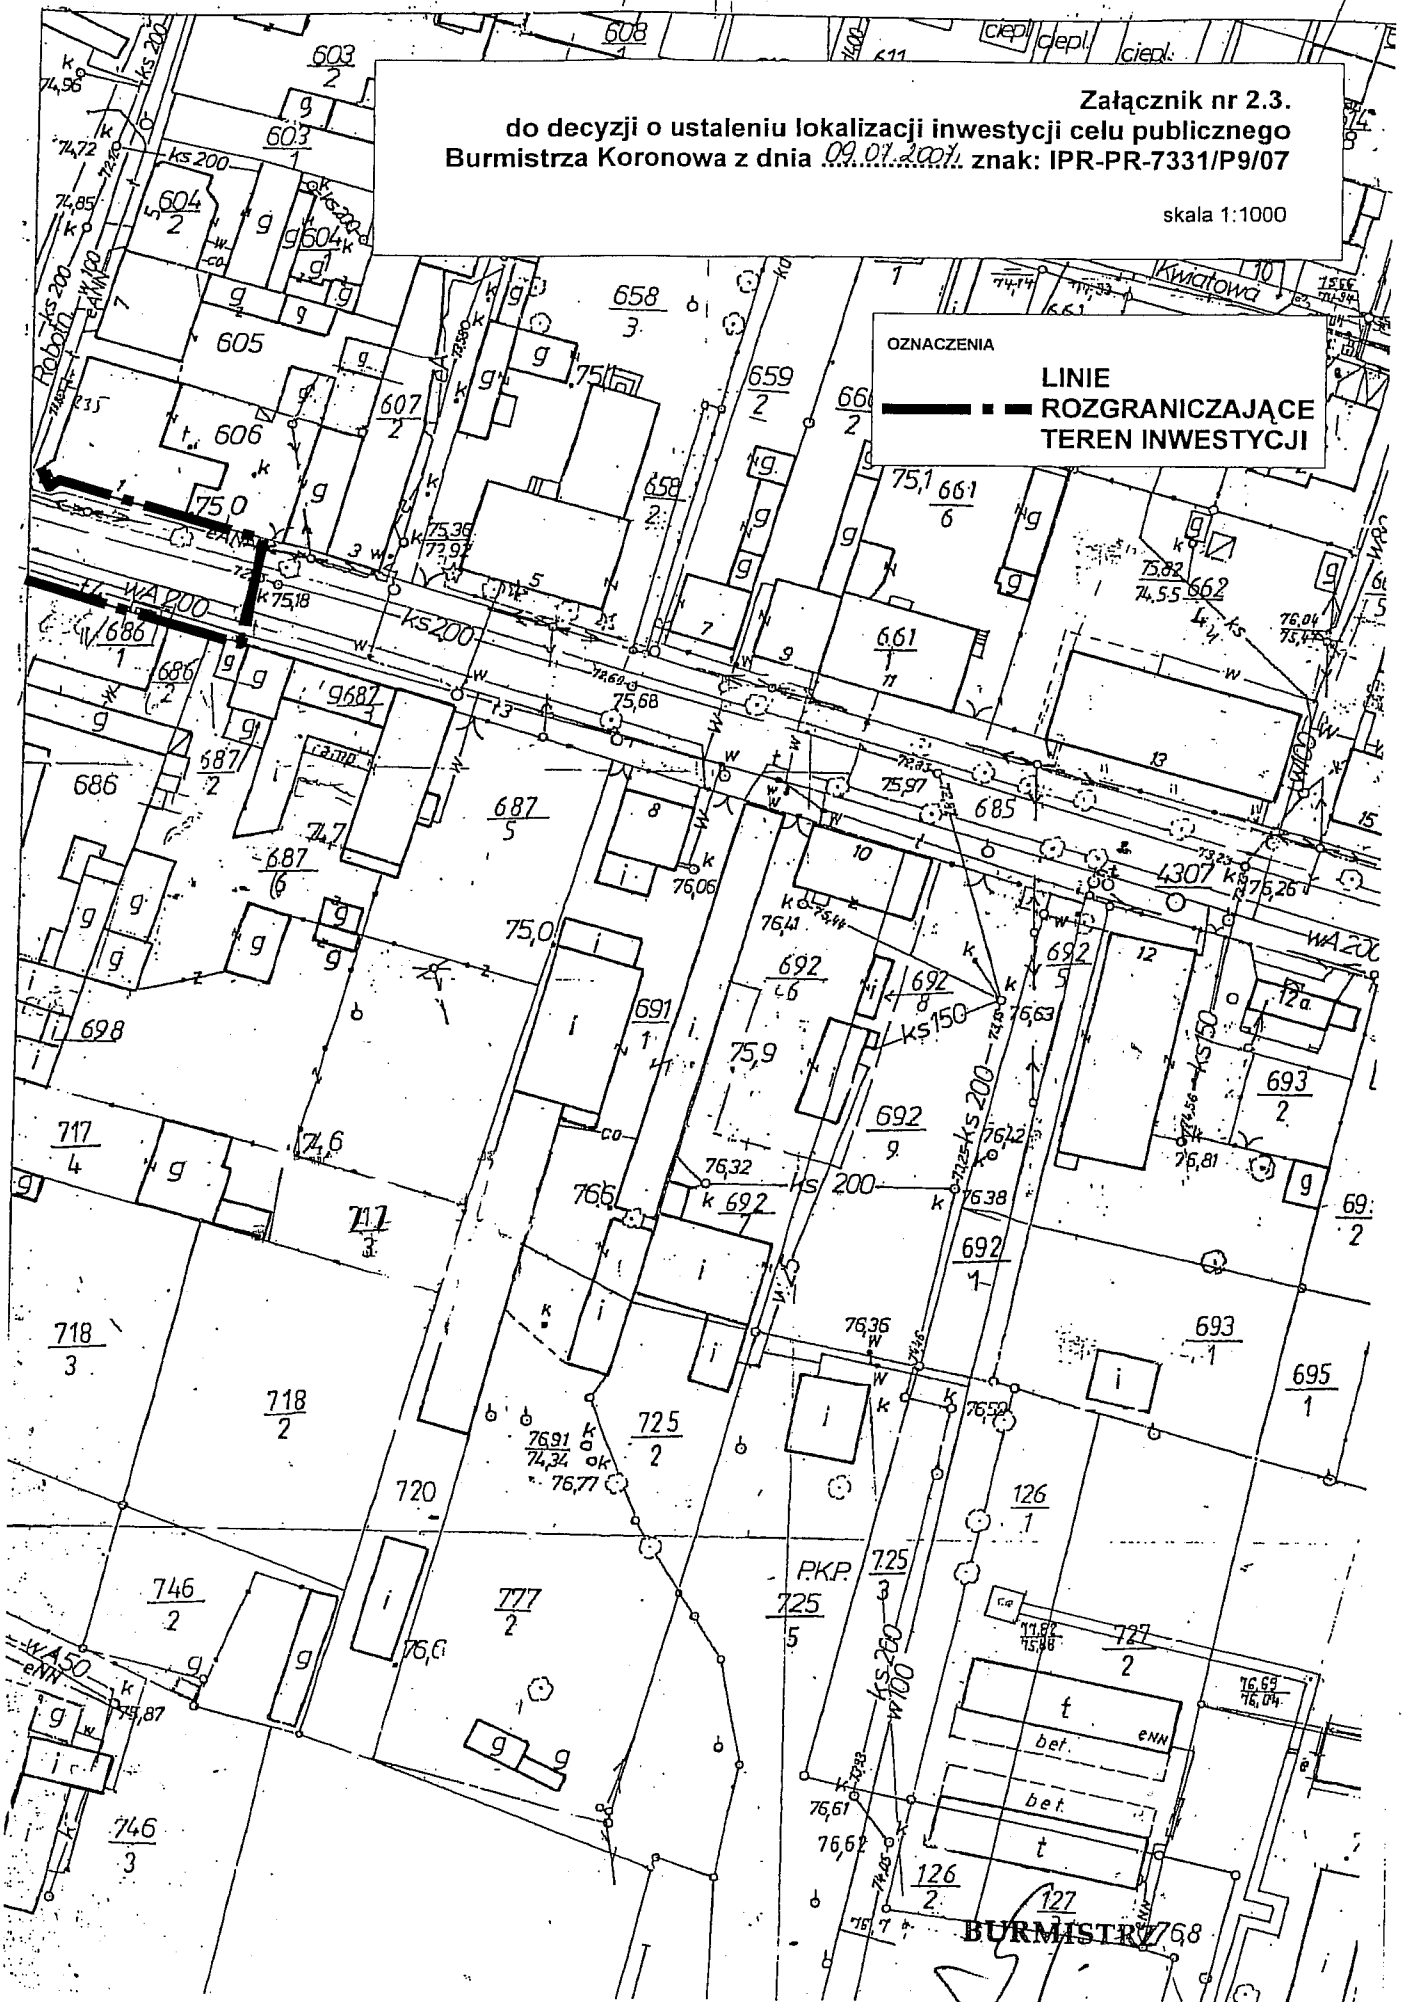


BURMISTRZ
mgr Stanisław Gliszczyński

do decyzji o ustaleniu lokalizacji inwestycji celu publicznego
Burmistrza Koronowa z dnia 09.07.2007 znak: IPR-PR-7331/P9/07

skala 1:1000

OZNACZENIA
LINIE ROZGRANICZAJĄCE
TEREN INWESTYCJI

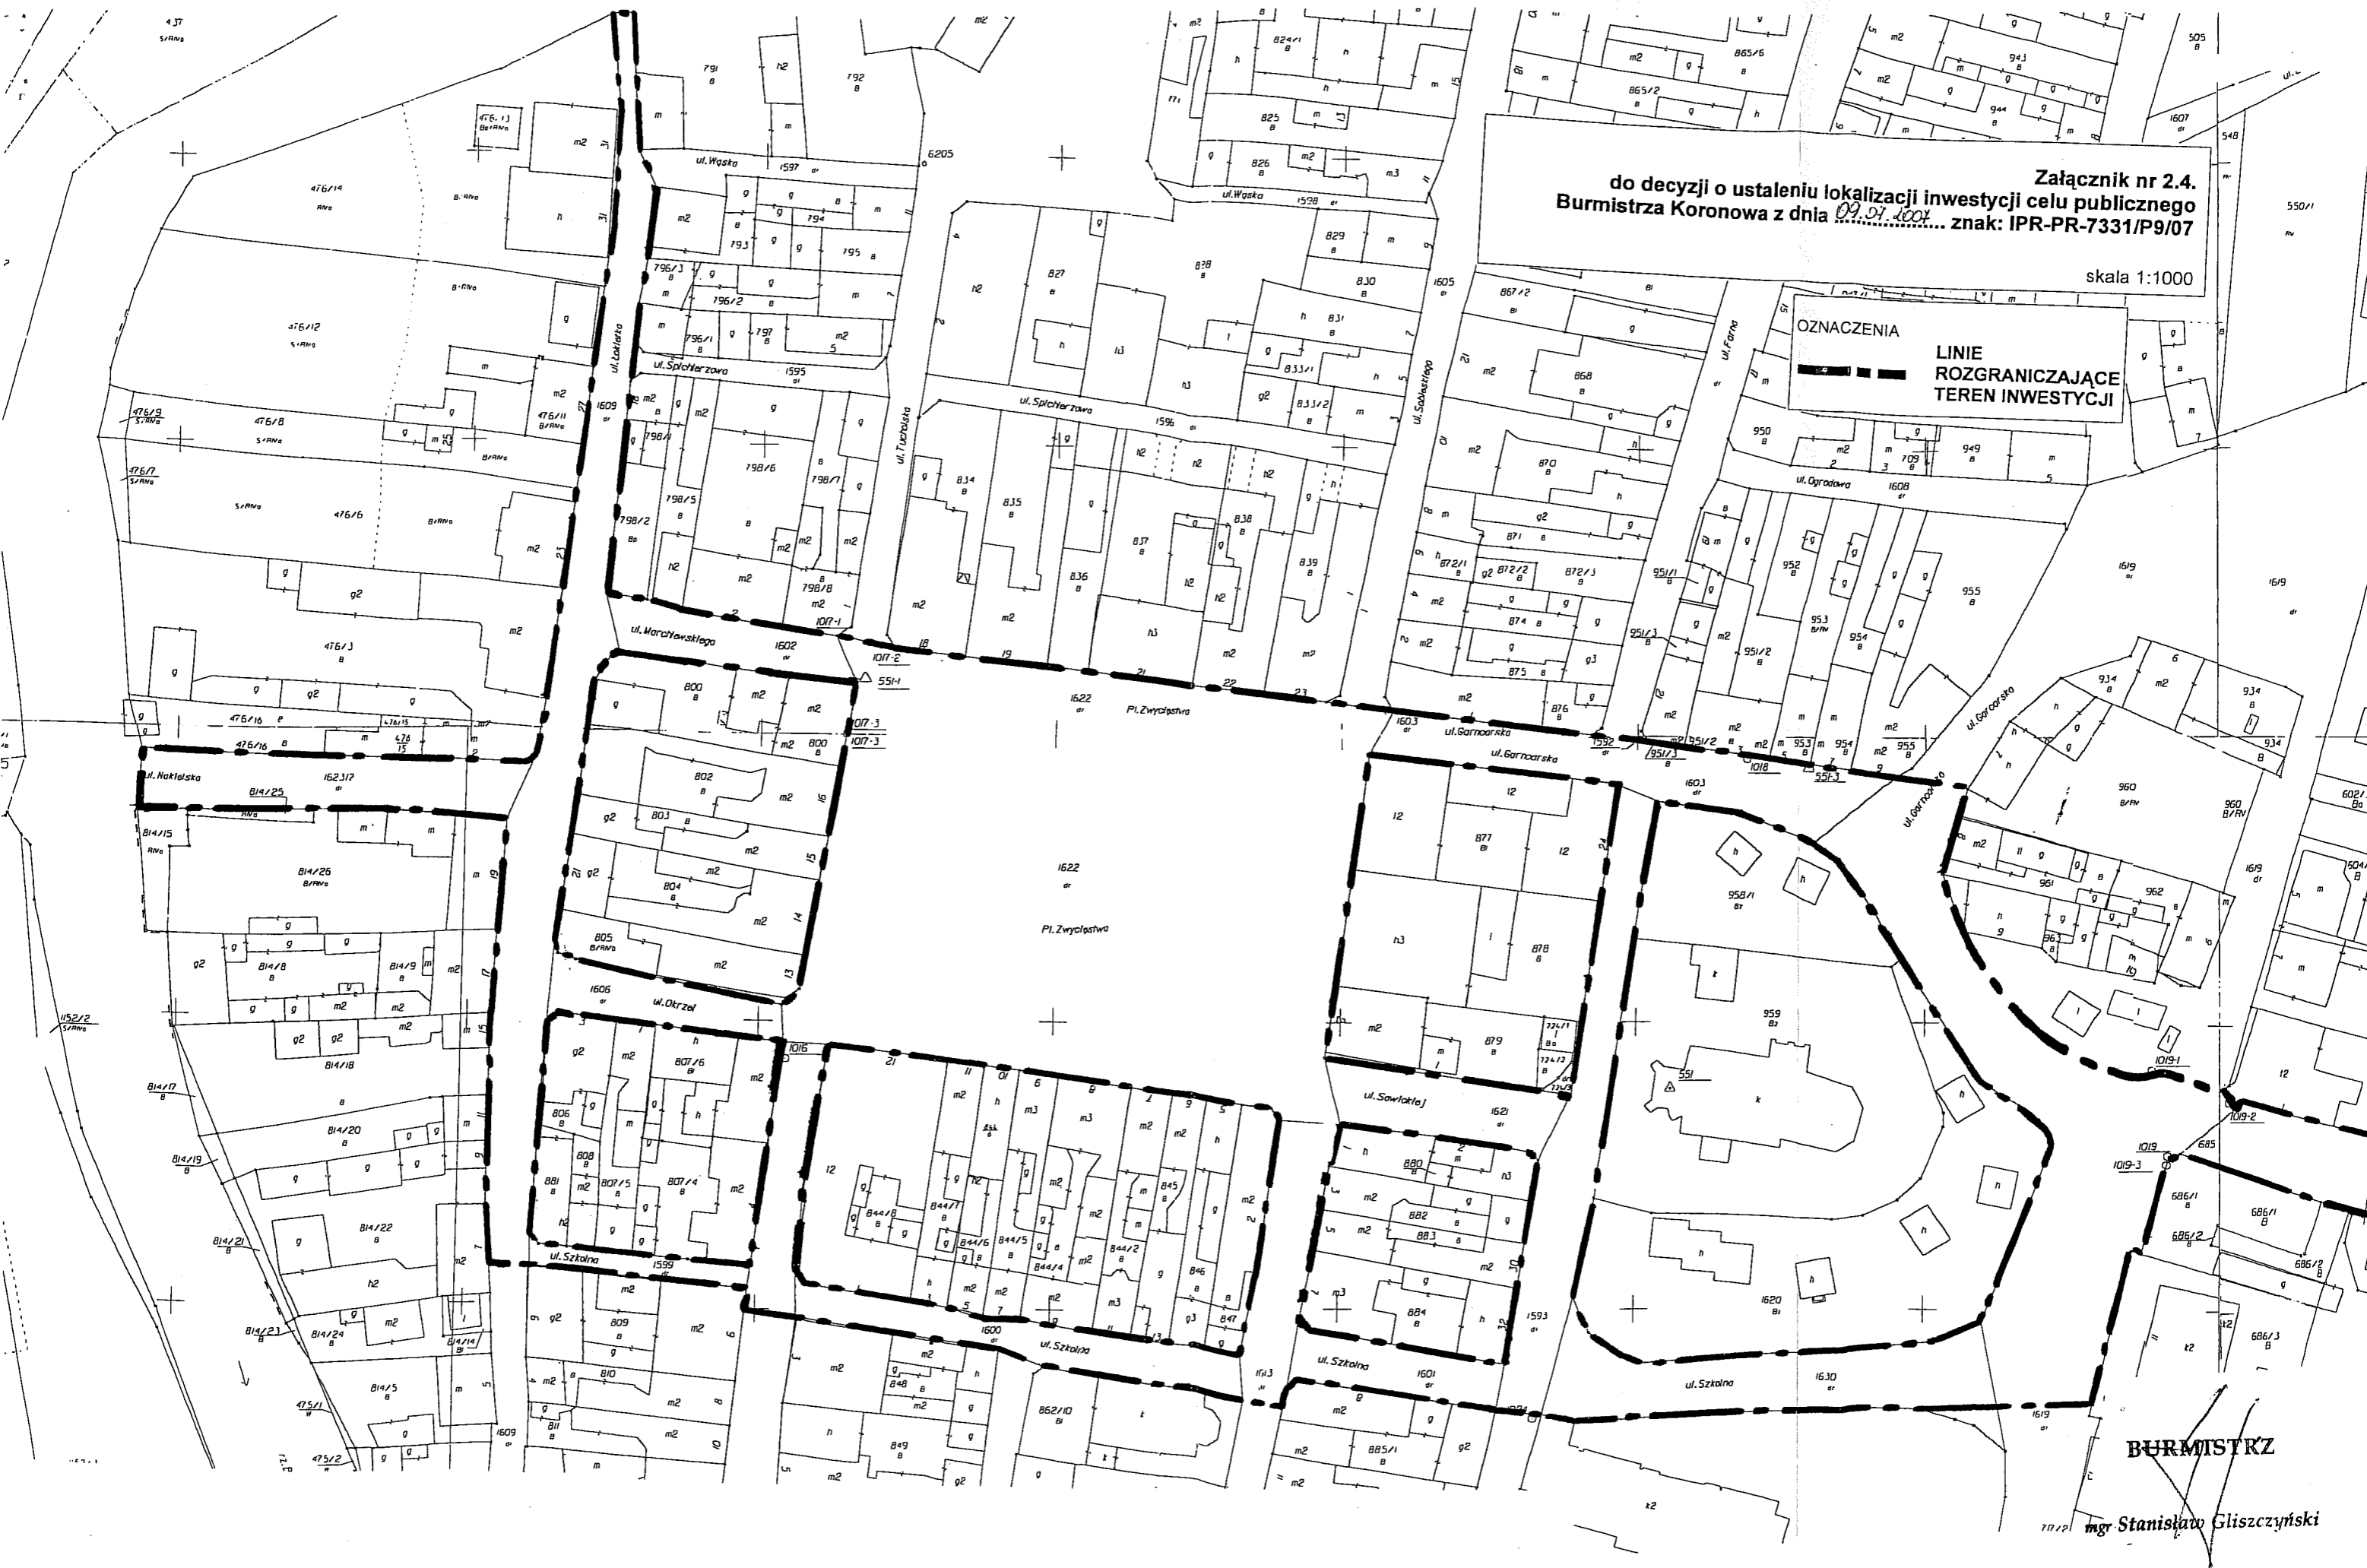

BURMISTRZ
mgr Stanisław Gliszczyński