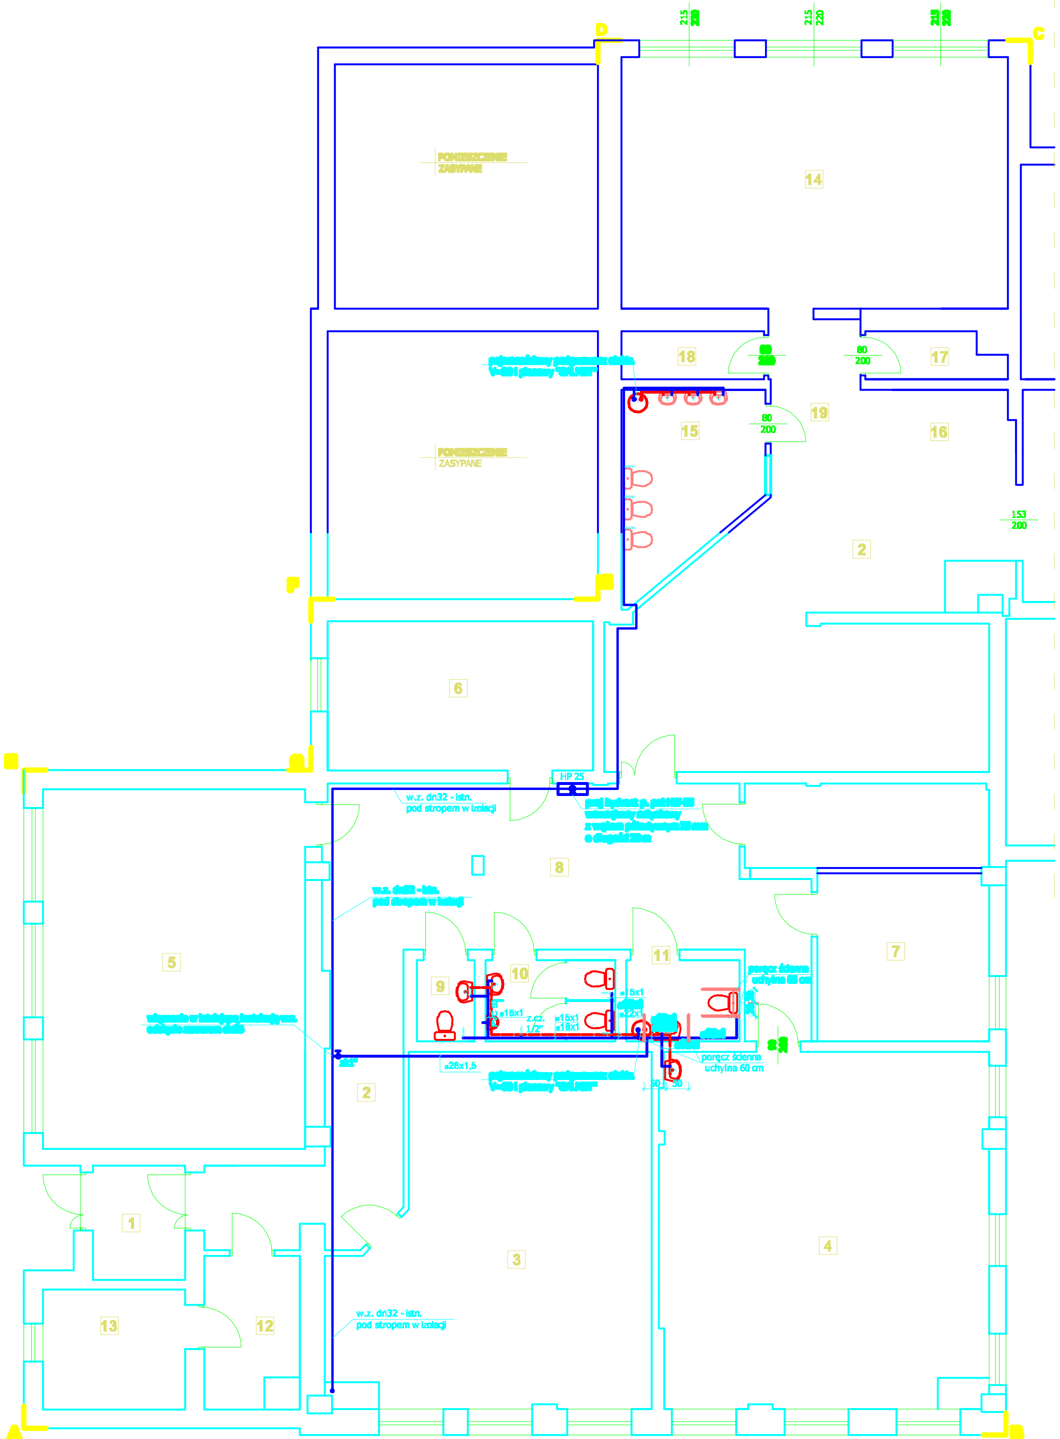

Legenda:

- proj. instalacja wody zimnej
- proj. instalacja wody ciepłej
- proj. instalacja cyrkulacji

ZMIANA SPOSOBU UŻYTKOWANIA POMIESZCZEŃ PIWNICY ZESPOŁU SZKÓŁ WE WTELNIE NA POTRZEBY PRZEDSZKOLA Wtelno, gm. Koronowo			INWESTOR ZESPÓŁ SZKÓŁ WE WTELNIE im. LEONA WYCZÓŁKOWSKIEGO	
FUNKCJA	BRANŻA	TYTUŁ, IMIĘ I NAZWISKO	NR UPRAWNIEŃ	PODPIS
Projektował:	WOD.-KAN.	inż. Ryszard Zakrzewski	NB-7210/28/79	
Sprawdził:	WOD.-KAN.			
Opracował:	C.O., WOD.-KAN.	mgr inż. Robert Kortas		
PRZEDSZKOLE - INSTALACJE W.Z. I C.W.U.				
DATA: SIERPIEŃ 2007			SKALA 1:100	RYS. 2/8