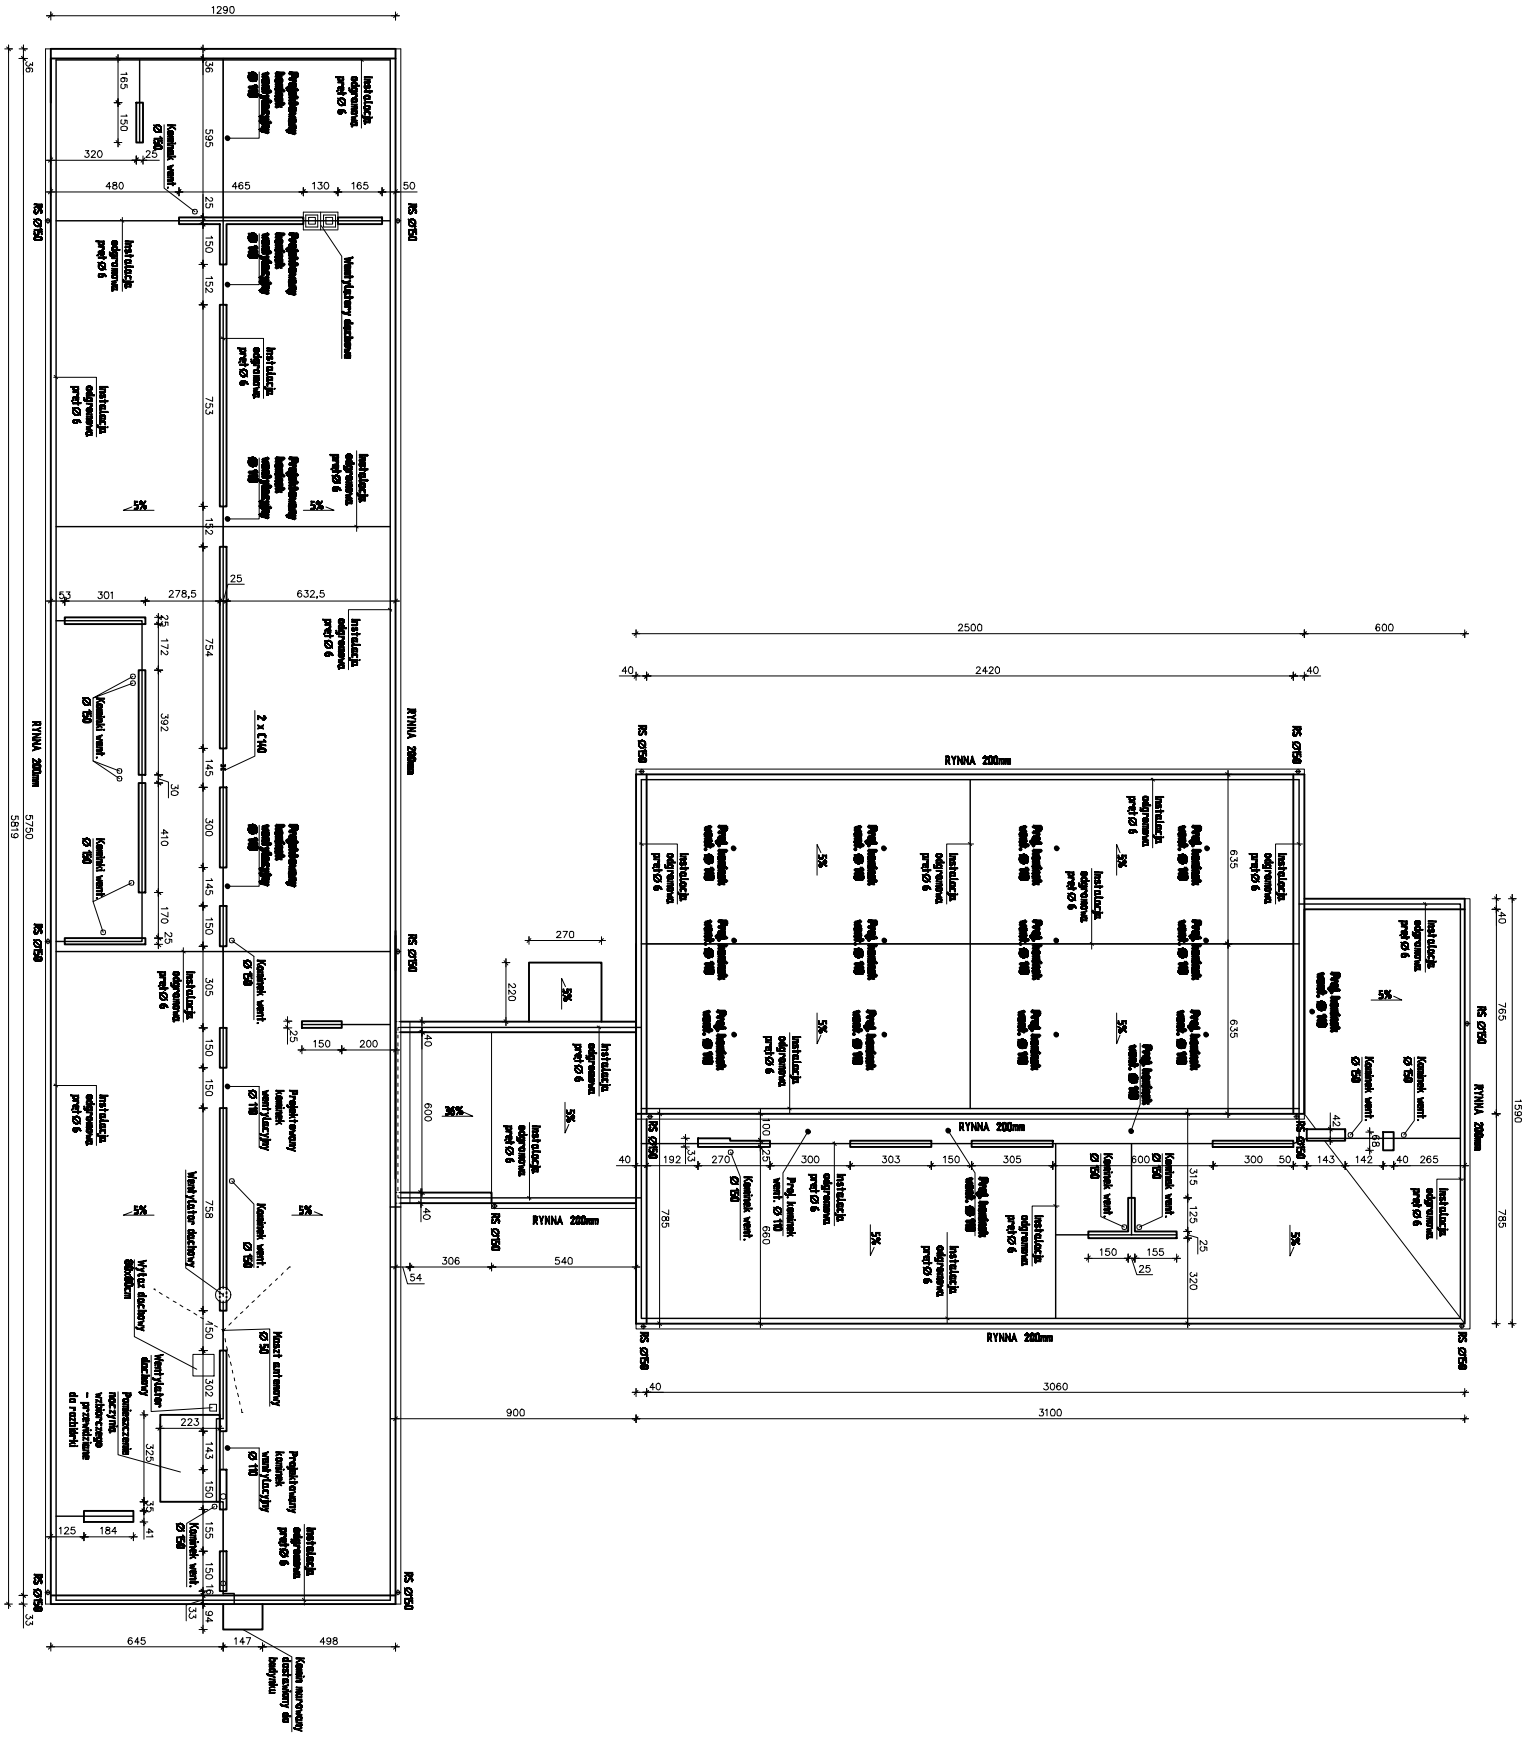

pracownia projektowa dobryprojekt	TERMOMODERNIZACJA DACHU GIMNAZJUM NR1 W KORONOWIE			FUNKCJA	IMIĘ I NAZWISKO	NR UPRAWNIEŃ	PODPIS	DATA
				OPRACOWAŁ	mgr inż. Robert Paliga			
ul. Wł. Łokietka 23, 86-010 Koronowo tel./fax. 052 320 17 66 e-mail: biuro@dobryprojekt.net www.dobryprojekt.net	INWESTOR: Gimnazjum nr 1 ul. Pomianowskiego 16 86-010 Koronowo	LOKALIZACJA: ul. Pomianowskiego 16 86 - 010 Koronowo	stadium					
			branża ARCHIT.					
			rejestr	RZUT DACHU			skala 1:200	Nr rys. 1