




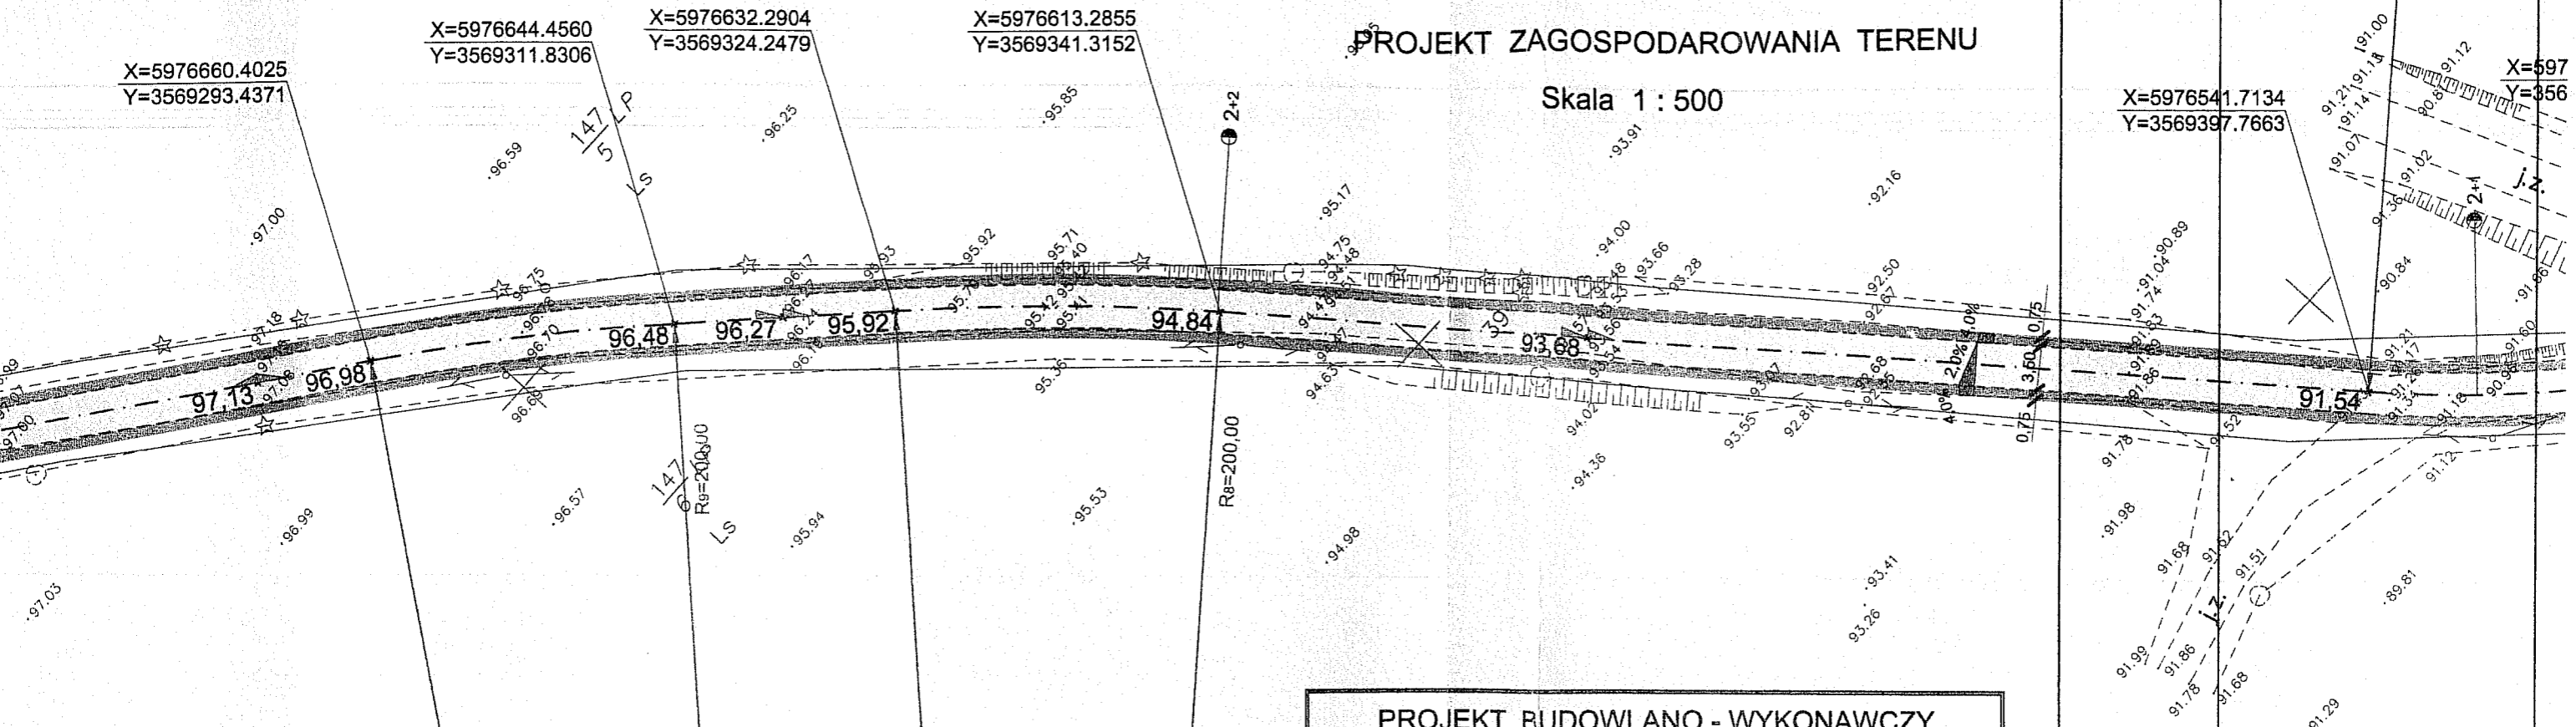

PROJEKT BUDOWLANO - WYKONAWCZY  
 Przebudowa nawierzchni drogi gminnej  
 do Glinek gm. Koronowo  
 UKŁAD KOMUNIKACYJNY  
 PROJEKT ZAGOSPODAROWANIA TERENU

Skala 1 : 500



PROJEKT BUDOWLANO - WYKONAWCZY

1	A	29.01.08	Układ komunikacyjny zgodnie z uzgodnieniami - koncepcja	PILCom
Wersja	Rewizja	Data	Zmiana - zakres	Zmieniający

Funkcja	Imię i nazwisko	Numer uprawnień	Podpis
Projektant Opracował	mgr inż. Zdzisław Płachowski	UAN-KZ-7210/312/88 specjal. konstr-inż. w zakresie dróg	<i>Z. Płachowski</i>
Sprawdzający Kreślił	mgr inż. Michał Dymel	WPR-I-17131-29/02 specjal. konstr-bud. bez ograniczeń	<i>M. Dymel</i>
Opracował	mgr inż. Piotr Izbaner	KUP/97/OWOK/05 konstr-bud	

Inwestor	Gmina Koronowo 86-010 Koronowo Plac Zwycięstwa 1	Numer zlecenia IPR 342-18/07 z dn. 24.09.07
----------	---	---

Zadanie Przebudowa nawierzchni drogi gminnej do Glinek gm. Koronowo	Obiekt Przebudowa nawierzchni drogi gminnej do Glinek gm. Koronowo - układ komunikacyjny
--	---

Treść rysunku  
 PROJEKT ZAGOSPODAROWANIA TERENU

Pracownia Projektowa PILCom mgr inż. Zdzisław Płachowski 85-792 Bydgoszcz ul. Anonima Galla 8/13	Branża	Faza oprac.	Wersja	Rewizja
	D	PBW	1	A
	Skala rysunku	Numer rysunku		
	1 : 500	1.5		
Data	marzec 2008			