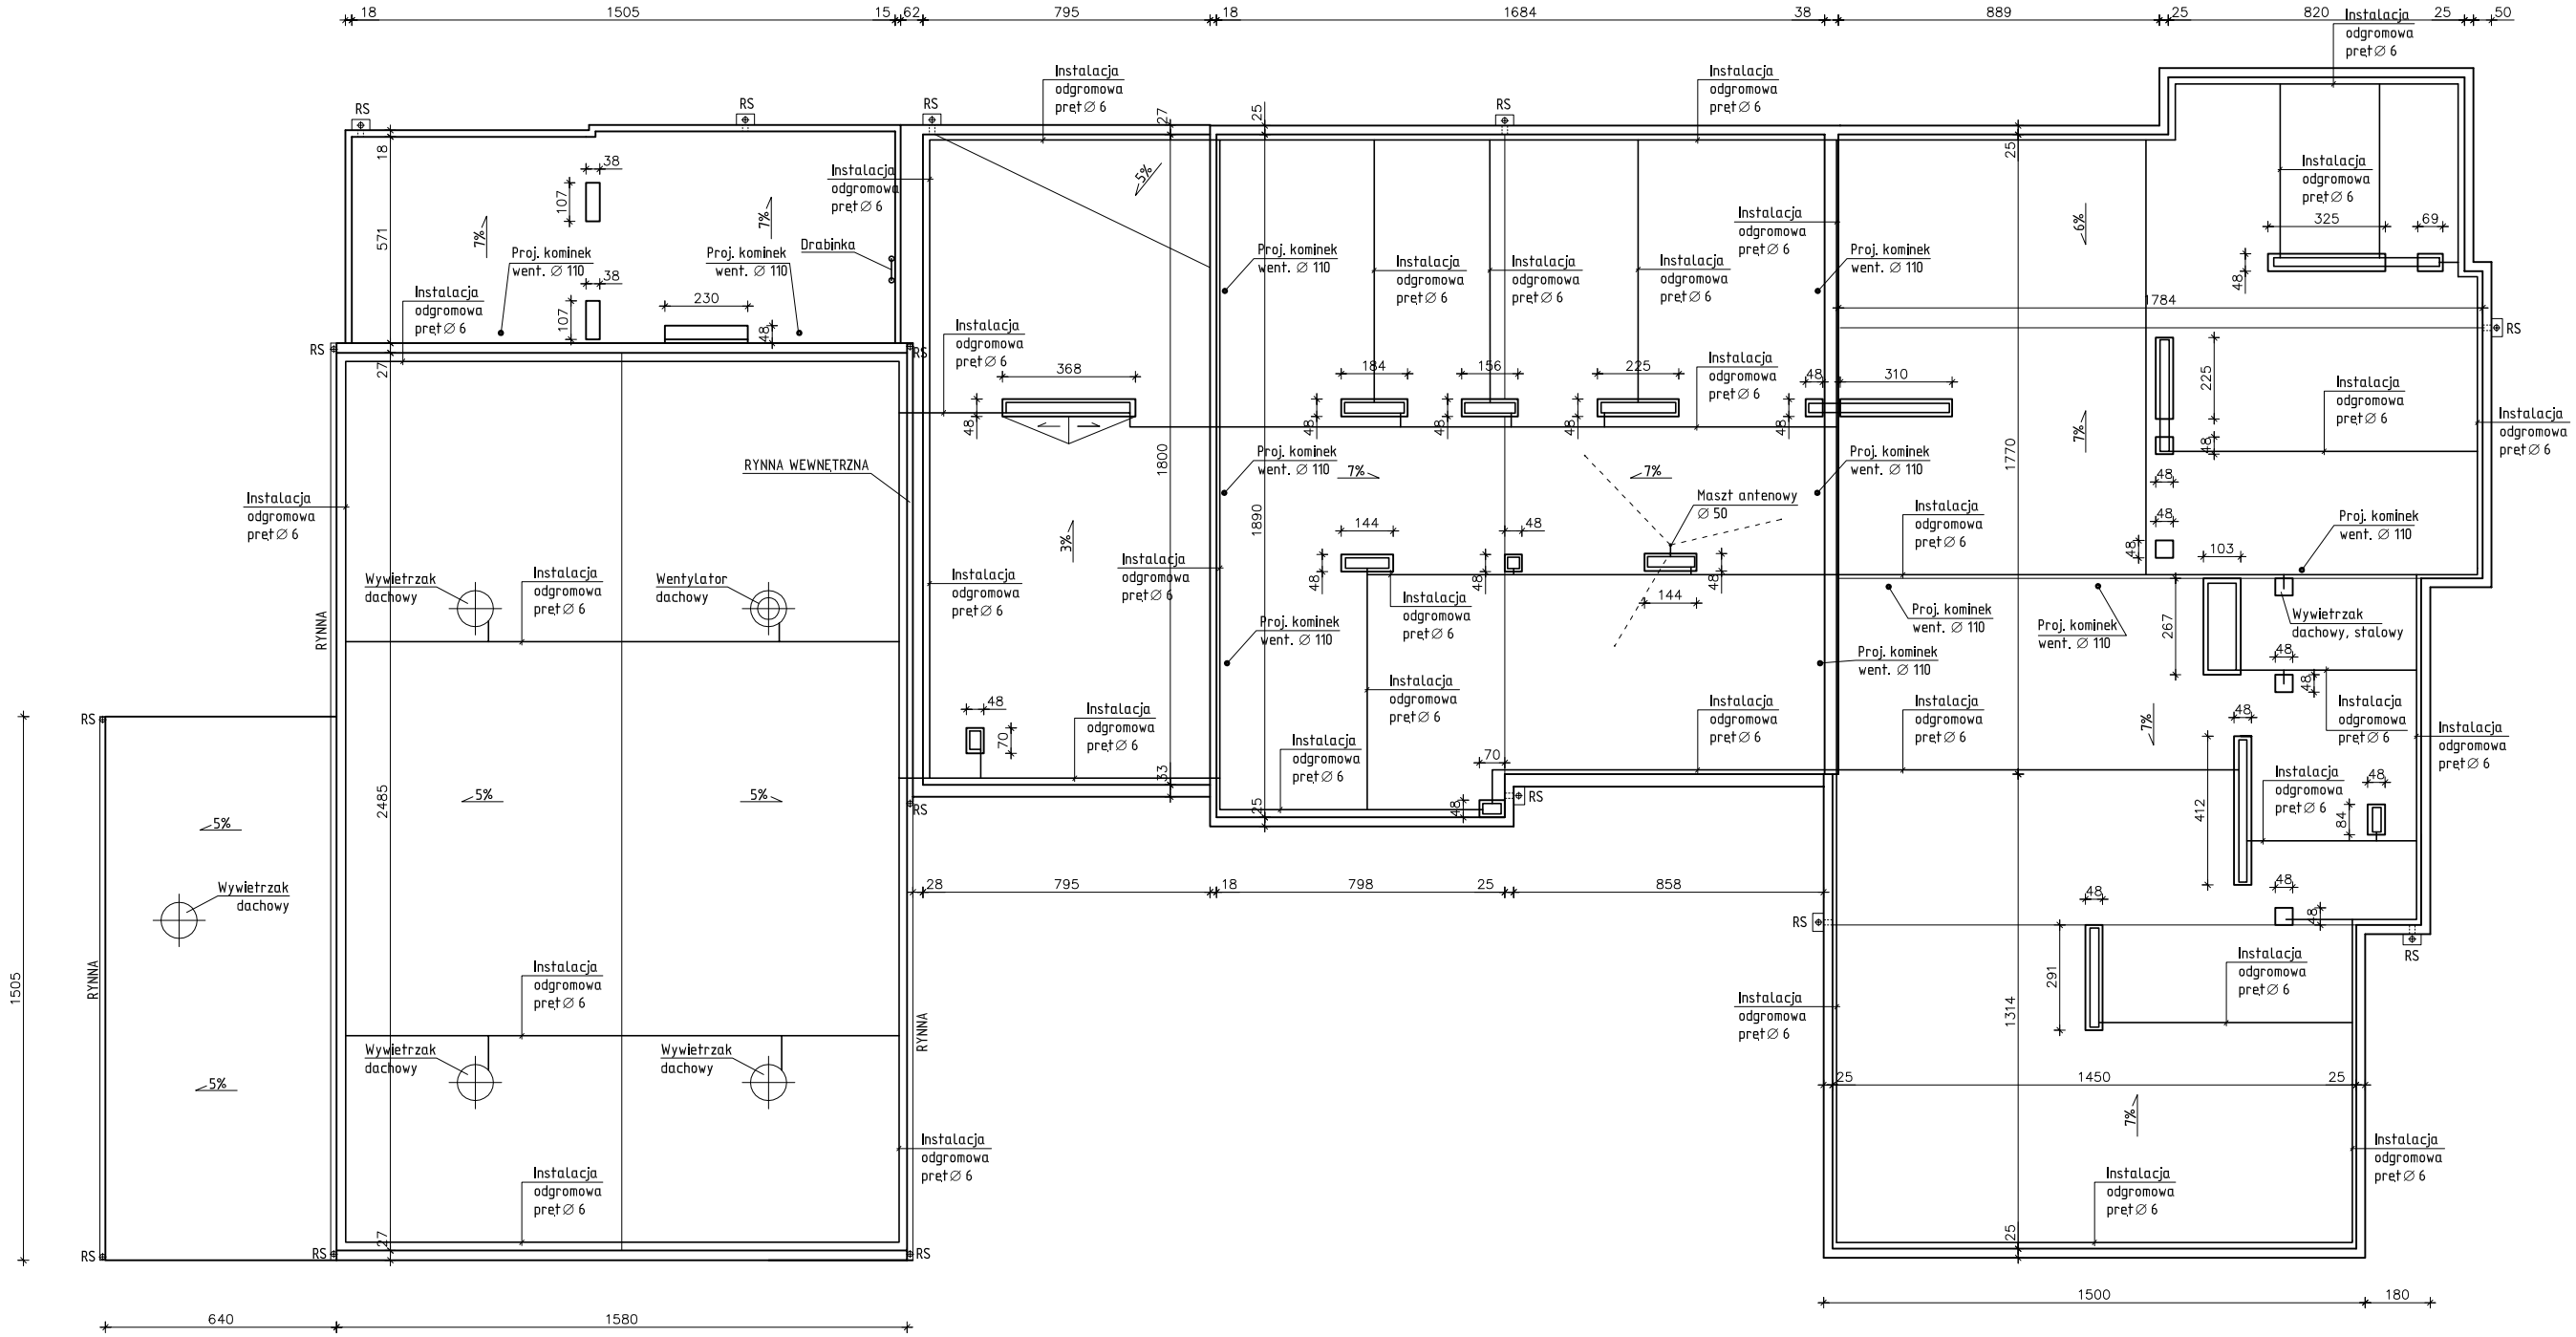

PODZIAŁ DACHU ZESPOŁU SZKÓŁ WE WTELNIE:

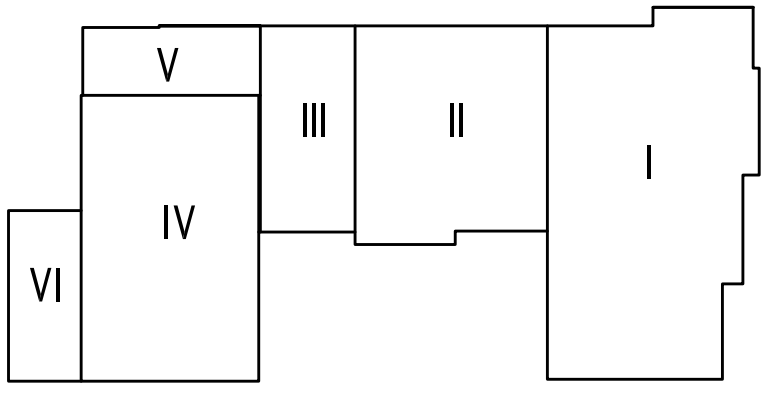

pracownia projektowa dobryprojekt mgr inż. Robert Paliga
ul. Wł. Łokietka 23,
86-010 Koronowo
tel./fax. 052 320 17 66
e-mail: biuro@dobryprojekt.net
www.dobryprojekt.net

REMONT I TERMOMODERNIZACJA DACHU ZESPOŁU SZKÓŁ WE WTELNIE

INWESTOR:	LOKALIZACJA:	stadium
Zespół Szkół im. Leona Wyczółkowskiego we Wtelnie	ul. Szkolna 7 86-011 Wtelno	branża: ARCHIT.
		rejestr

FUNKCJA	IMIĘ I NAZWISKO	PODPIS	DATA
OPRAC.	mgr inż. Robert Paliga		

RZUT DACHU	skala	Nr rys. 1