

WIELOBRANŻOWE PRZEDSIĘBIORSTWO USŁUGOWO-PRODUKCYJNE
„MELBUD”

SPÓŁKA C
87-100 TORUŃ UL. TRAMWAJOWA 12
TEL/FAX (0-56) 62-36-235, 639-47-39

1. *Nazwa i adres obiektu inwestycyjnego:*

Budowa sieci kanalizacji sanitarnej w m Wtelno, Gościeradz, Koronowo, Okole, Stary Dwór

Adres: Gościeradz, Okole, Stary Dwór gm. Koronowo woj. kujawsko-pomorskie

2. *Nazwa inwestora i jego adres:* **Gmina Koronowo**

ul. Pl. Zwycięstwa 1
86-010 Koronowo


3. *Nazwa opracowania:*

PROJEKT ORGANIZACJI RUCHU NA CZAS BUDOWY
KANALIZACJI PRZY DRODZE KRAJOWEJ NR 25

4. *Nazwa i adres jednostki projektowania:* WPUP „Melbud” s.c. 87-100 Toruń

ul. Tramwajowa 12

5. *Imię i nazwisko projektanta:*

Imię i nazwisko	Zakres opracowania	Specjalność	Nr uprawnień	Data opracow.	Podpis
mgr inż. Marcin Grzelczyk	Branża drogowa	konstrukcyjno- budowlana	ABIT- OT/7131/5/2001	12. 2006r	

Egz. nr 4

SPIS ZAWARTOŚCI

I. KARTA UZGODNIENÍ

II. OPIS TECHNICZNY

III. CZĘŚĆ RYSUNKOWA

1. Mapa pogładowa lokalizacji przejść poprzecznych pod drogą krajową nr 25
- 2-6 Projekt zagospodarowania terenu – organizacja ruchu na czas budowy kanalizacji – 5 arkuszy.

OPIS TECHNICZNY

1. Informacje ogólne.

Niniejsza dokumentacja stanowi załącznik do projektu budowlanego: **Budowa sieci kanalizacji sanitarnej w m Wtelno, Gościeradz, Koronowo, Okole, Stary Dwór.**

Dokumentacja została opracowana w oparciu o:

- Rozporządzenie Ministra Infrastruktury z dnia 23 września 2003r w sprawie szczegółowych warunków zarządzania ruchem na drogach oraz wykonywania nadzoru nad tym zarządzaniem (Dz.U. Nr 177 poz.1729)
- rozporządzenie Ministra Infrastruktury z dnia 3 lipca 2003r w sprawie szczegółowych warunków technicznych dla znaków i sygnałów drogowych oraz urządzeń bezpieczeństwa ruchu drogowego i warunków ich umieszczania na drodze
- Ustawa – Prawo o ruchu drogowym Dz.U. z 2005r nr 108 poz. 908
- Rozporządzenie Ministrów Infrastruktury oraz Spraw Wewnętrznych i Administracji z 31.07.2002r w sprawie znaków i sygnałów drogowych (Dz.U. nr 170 poz. 1393)

2. Lokalizacja robót.

Projekt przewiduje wykonanie kanalizacji, wraz z przyłączami do posesji w miejscowościach Gościeradz, Okole, Stary Dwór. Zachodzi potrzeba przejścia ciśnieniowymi rurociągami kanalizacyjnymi pod drogą krajową nr 25 w czterech miejscach. Dwa przejścia w miejscowości Gościeradz, i po jednym w Okolu i Starym Dworze.

Założono wykonanie przejść poprzecznych pod drogą metodą przecisków.

3. Stan istniejący nawierzchni

Droga krajowa nr 25 Bydgoszcz-Człuchów posiada nawierzchnię asfaltową. Szerokość jezdni 7 m.

Na rozpatrywanych odcinkach drogi brak jest chodników i pobocze nieumocnione.

4. Organizacja ruchu na czas wykonania robót.

W projekcie przejścia poprzeczne pod drogą krajową przewidziano wykonać jako przeciski. Komory technologiczne przecisków zlokalizowane będą poza pasem drogi.

Oznakowanie ruchu pokazano na załączonych rysunkach.


5.Uwagi końcowe

Poza oznakowaniem i zabezpieczeniami wynikającymi z racji potrzeb organizacji ruchu kołowego, wykonawca w trakcie realizacji robót jest zobowiązany stosować wszelkie zabezpieczenia wynikające z przepisów BHP przy robotach ziemnych i wykopach, z użyciem sprzętu w trakcie prac budowlano montażowych.

O terminie rozpoczęcia robót wykonawca powiadomi z 14 dniowym wyprzedzeniem :

- Urząd Gminy
- zainteresowanych mieszkańców.


Przewidywany termin wykonania kanalizacji – II kwartał 2007r. – II/2008r.

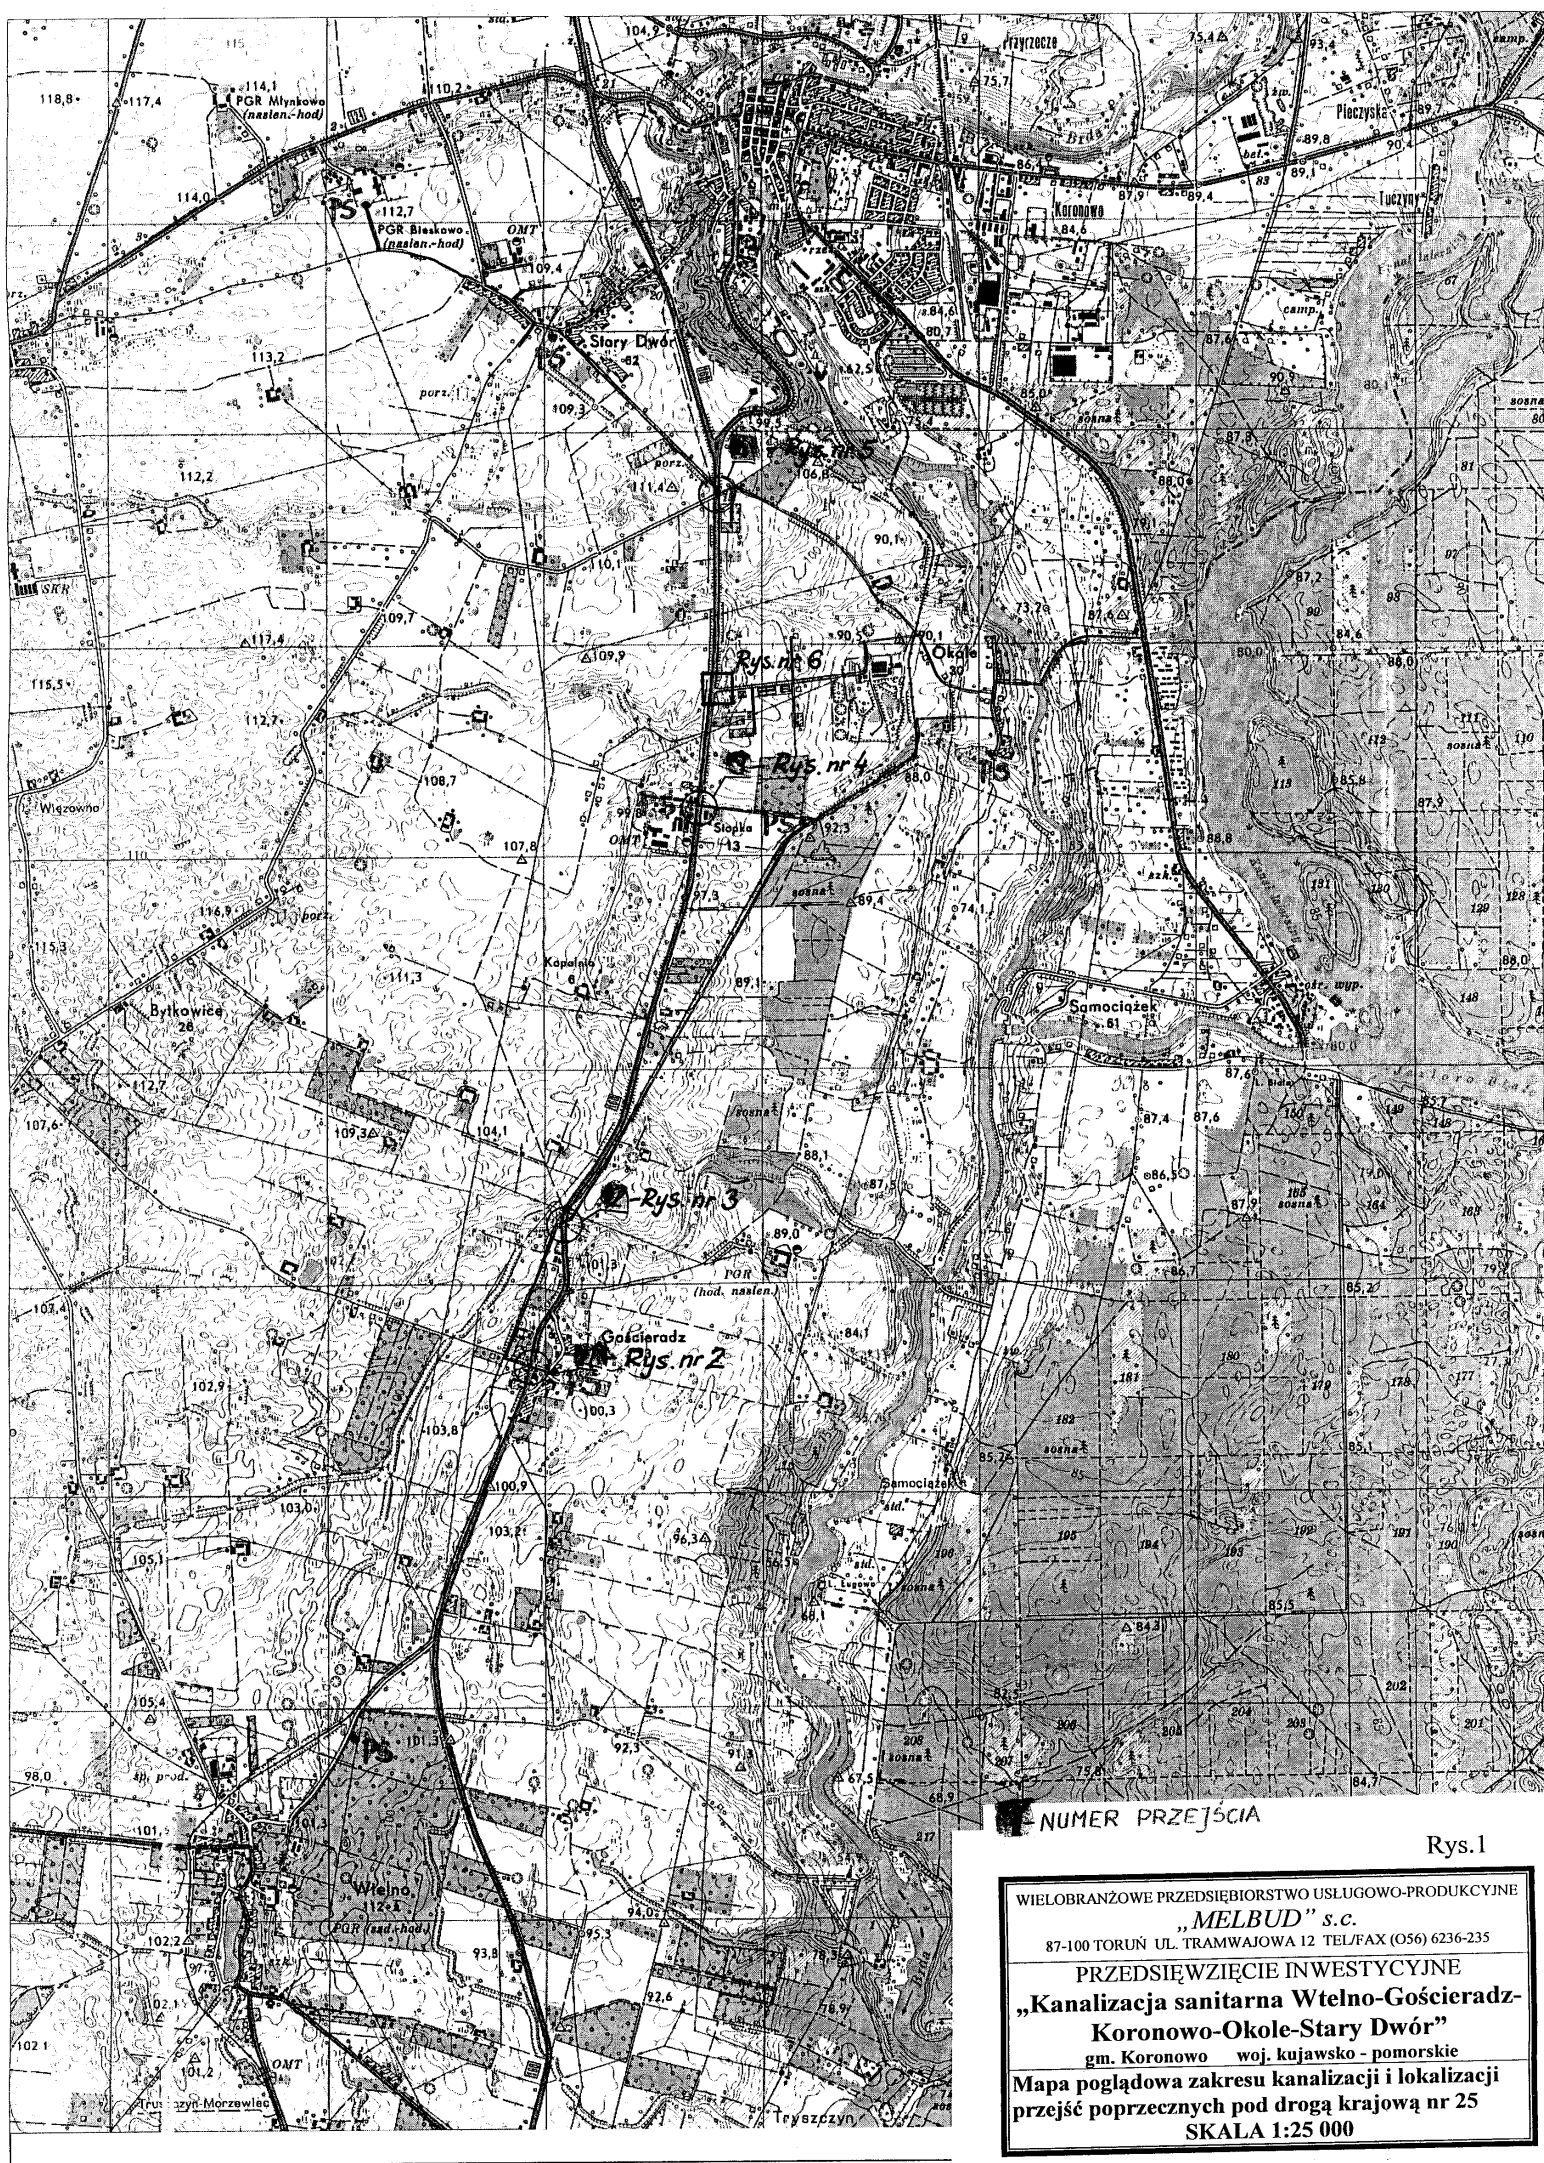

NUMER PRZEJŚCIA


Rys.1

WIELOBRANŻOWE PRZEDSIĘBIORSTWO USŁUGOWO-PRODUKCYJNE
„MELBUD” s.c.
 87-100 TORUŃ UL. TRAMWAJOWA 12 TEL/FAX (056) 6236-235
 PRZEDSIĘWZIĘCIE INWESTYCYJNE
**„Kanalizacja sanitarna Wteln-Gościeradz-
 Koronowo-Okole-Stary Dwór”**
 gm. Koronowo woj. kujawsko - pomorskie
 Mapa pogłówna zakresu kanalizacji i lokalizacji
 przejść poprzecznych pod drogą krajową nr 25
SKALA 1:25 000

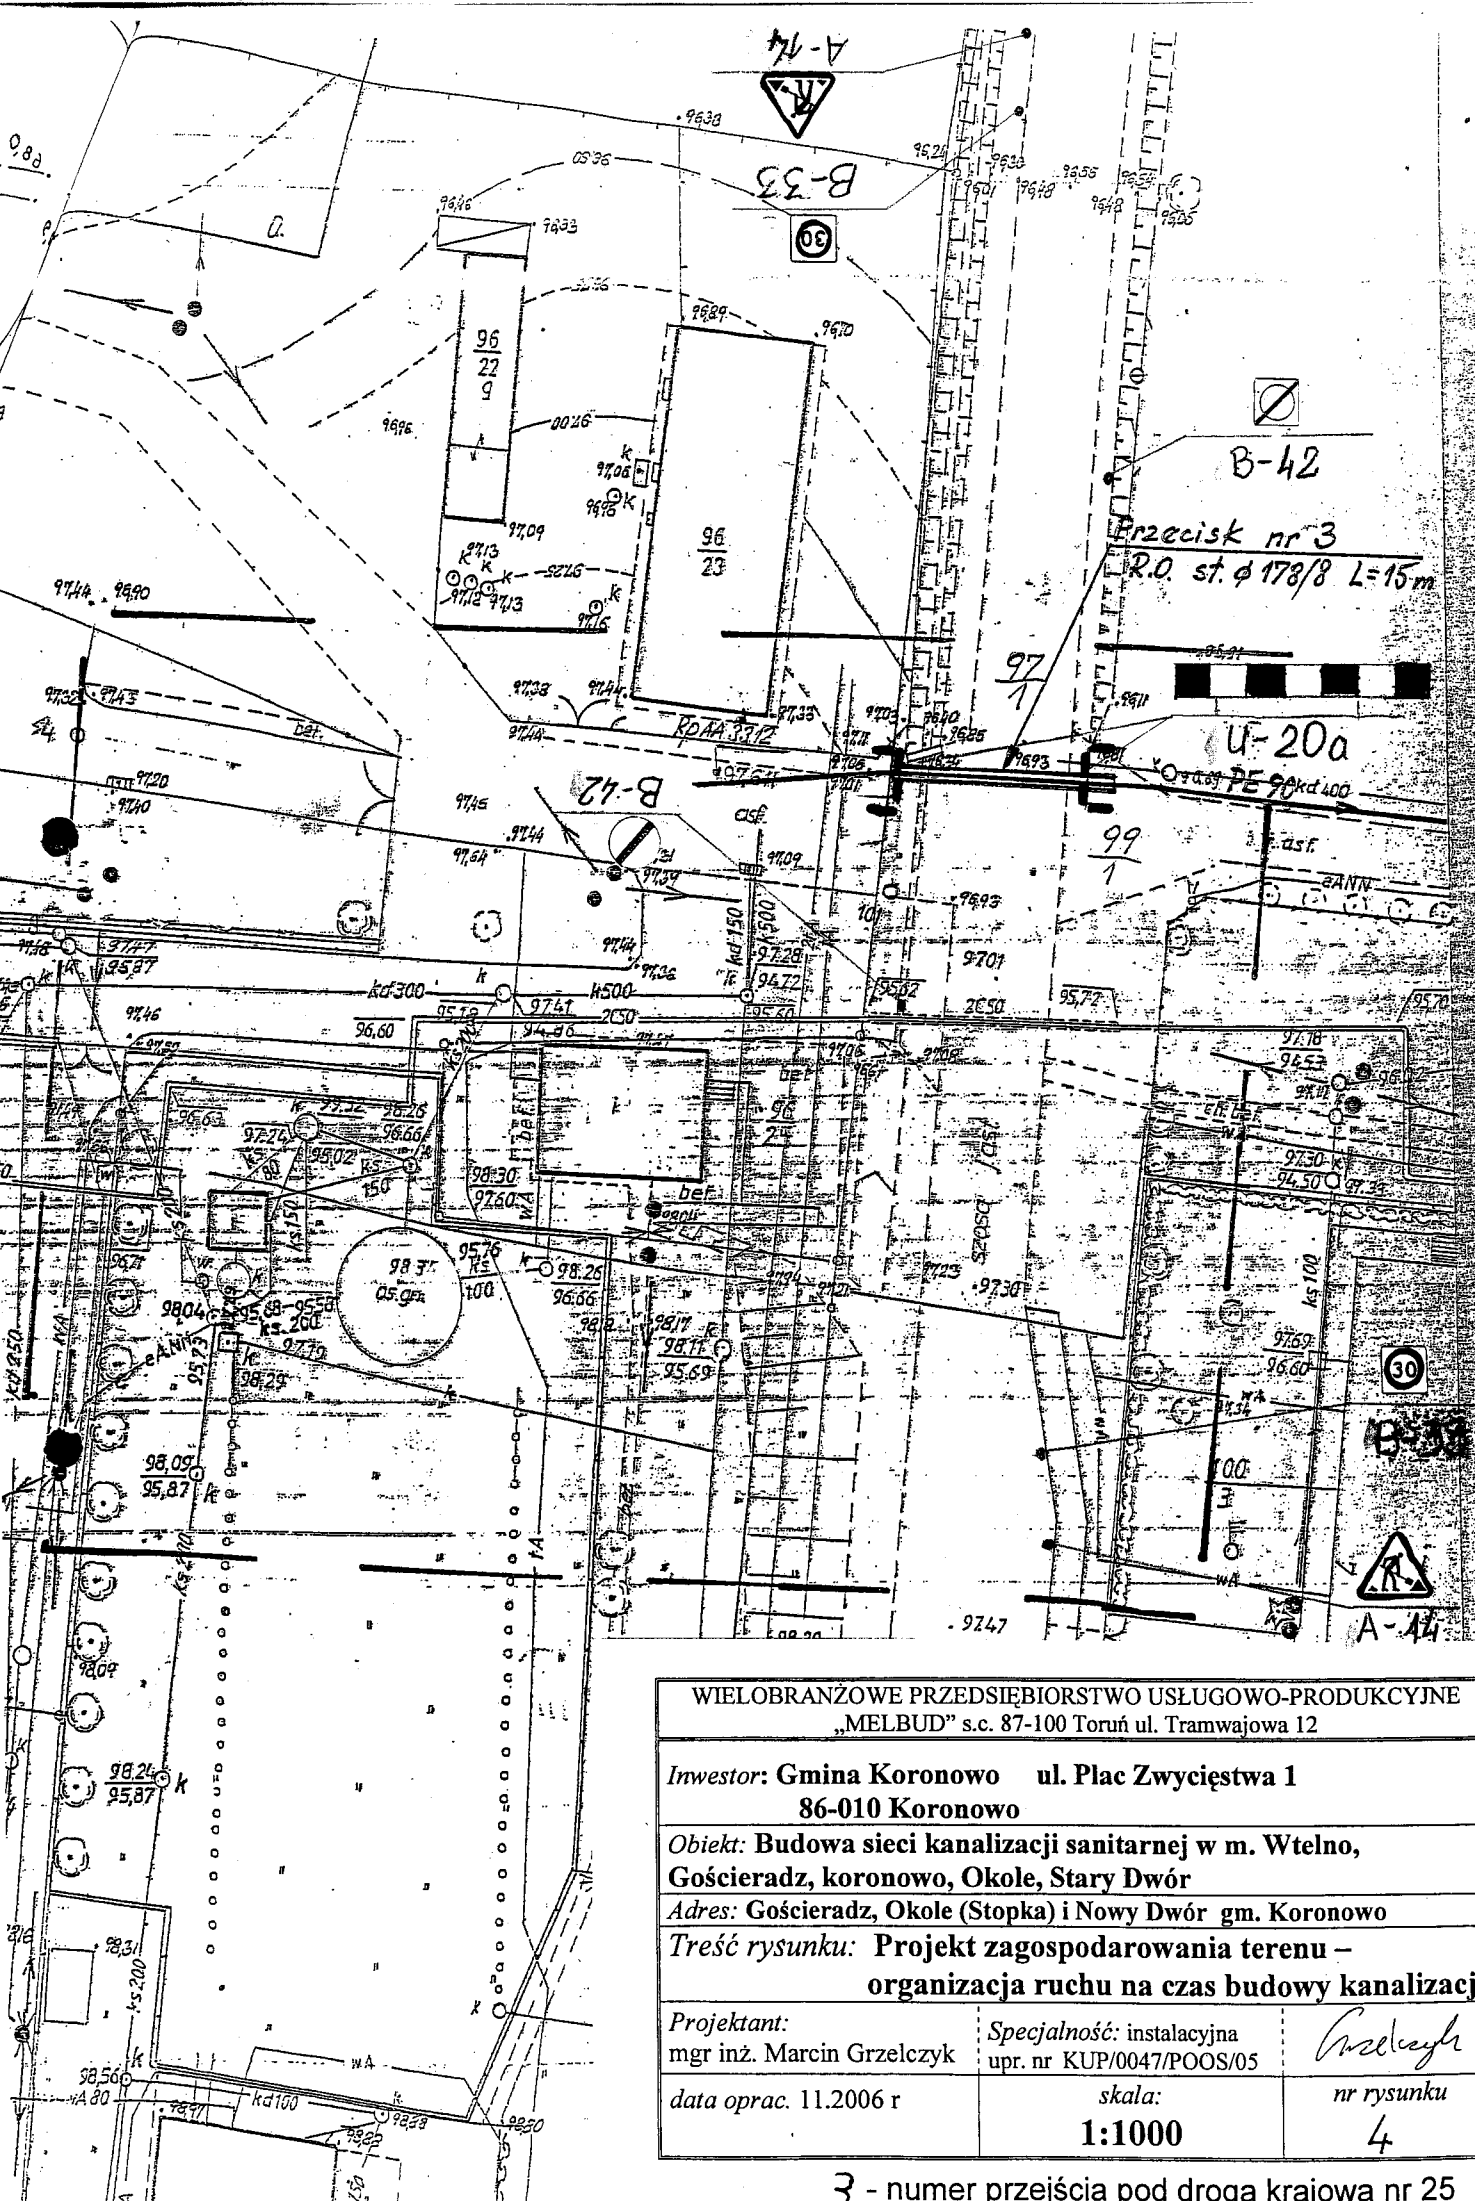


WIELOBRANZOWE PRZEDSIĘBIORSTWO USŁUGOWO-PRODUKCYJNE „MELBUD” s.c. 87-100 Toruń ul. Tramwajowa 12		
Investor: Gmina Koronowo ul. Plac Zwycięstwa 1 86-010 Koronowo		
Obiekt: Budowa sieci kanalizacji sanitarnej w m. Wtelno, Gościeradz, koronowo, Okole, Stary Dwór		
Adres: Gościeradz, Okole (Stopka) i Nowy Dwór gm. Koronowo		
Treść rysunku: Projekt zagospodarowania terenu – organizacja ruchu na czas budowy kanalizacji		
Projektant: mgr inż. Marcin Grzelczyk	Specjalność: instalacyjna upr. nr KUP/0047/POOS/05	<i>Grzelczyk</i>
data oprac. 11.2006 r	skala: 1:1000	nr rysunku 4

3 - numer przejścia pod drogą krajową nr 25

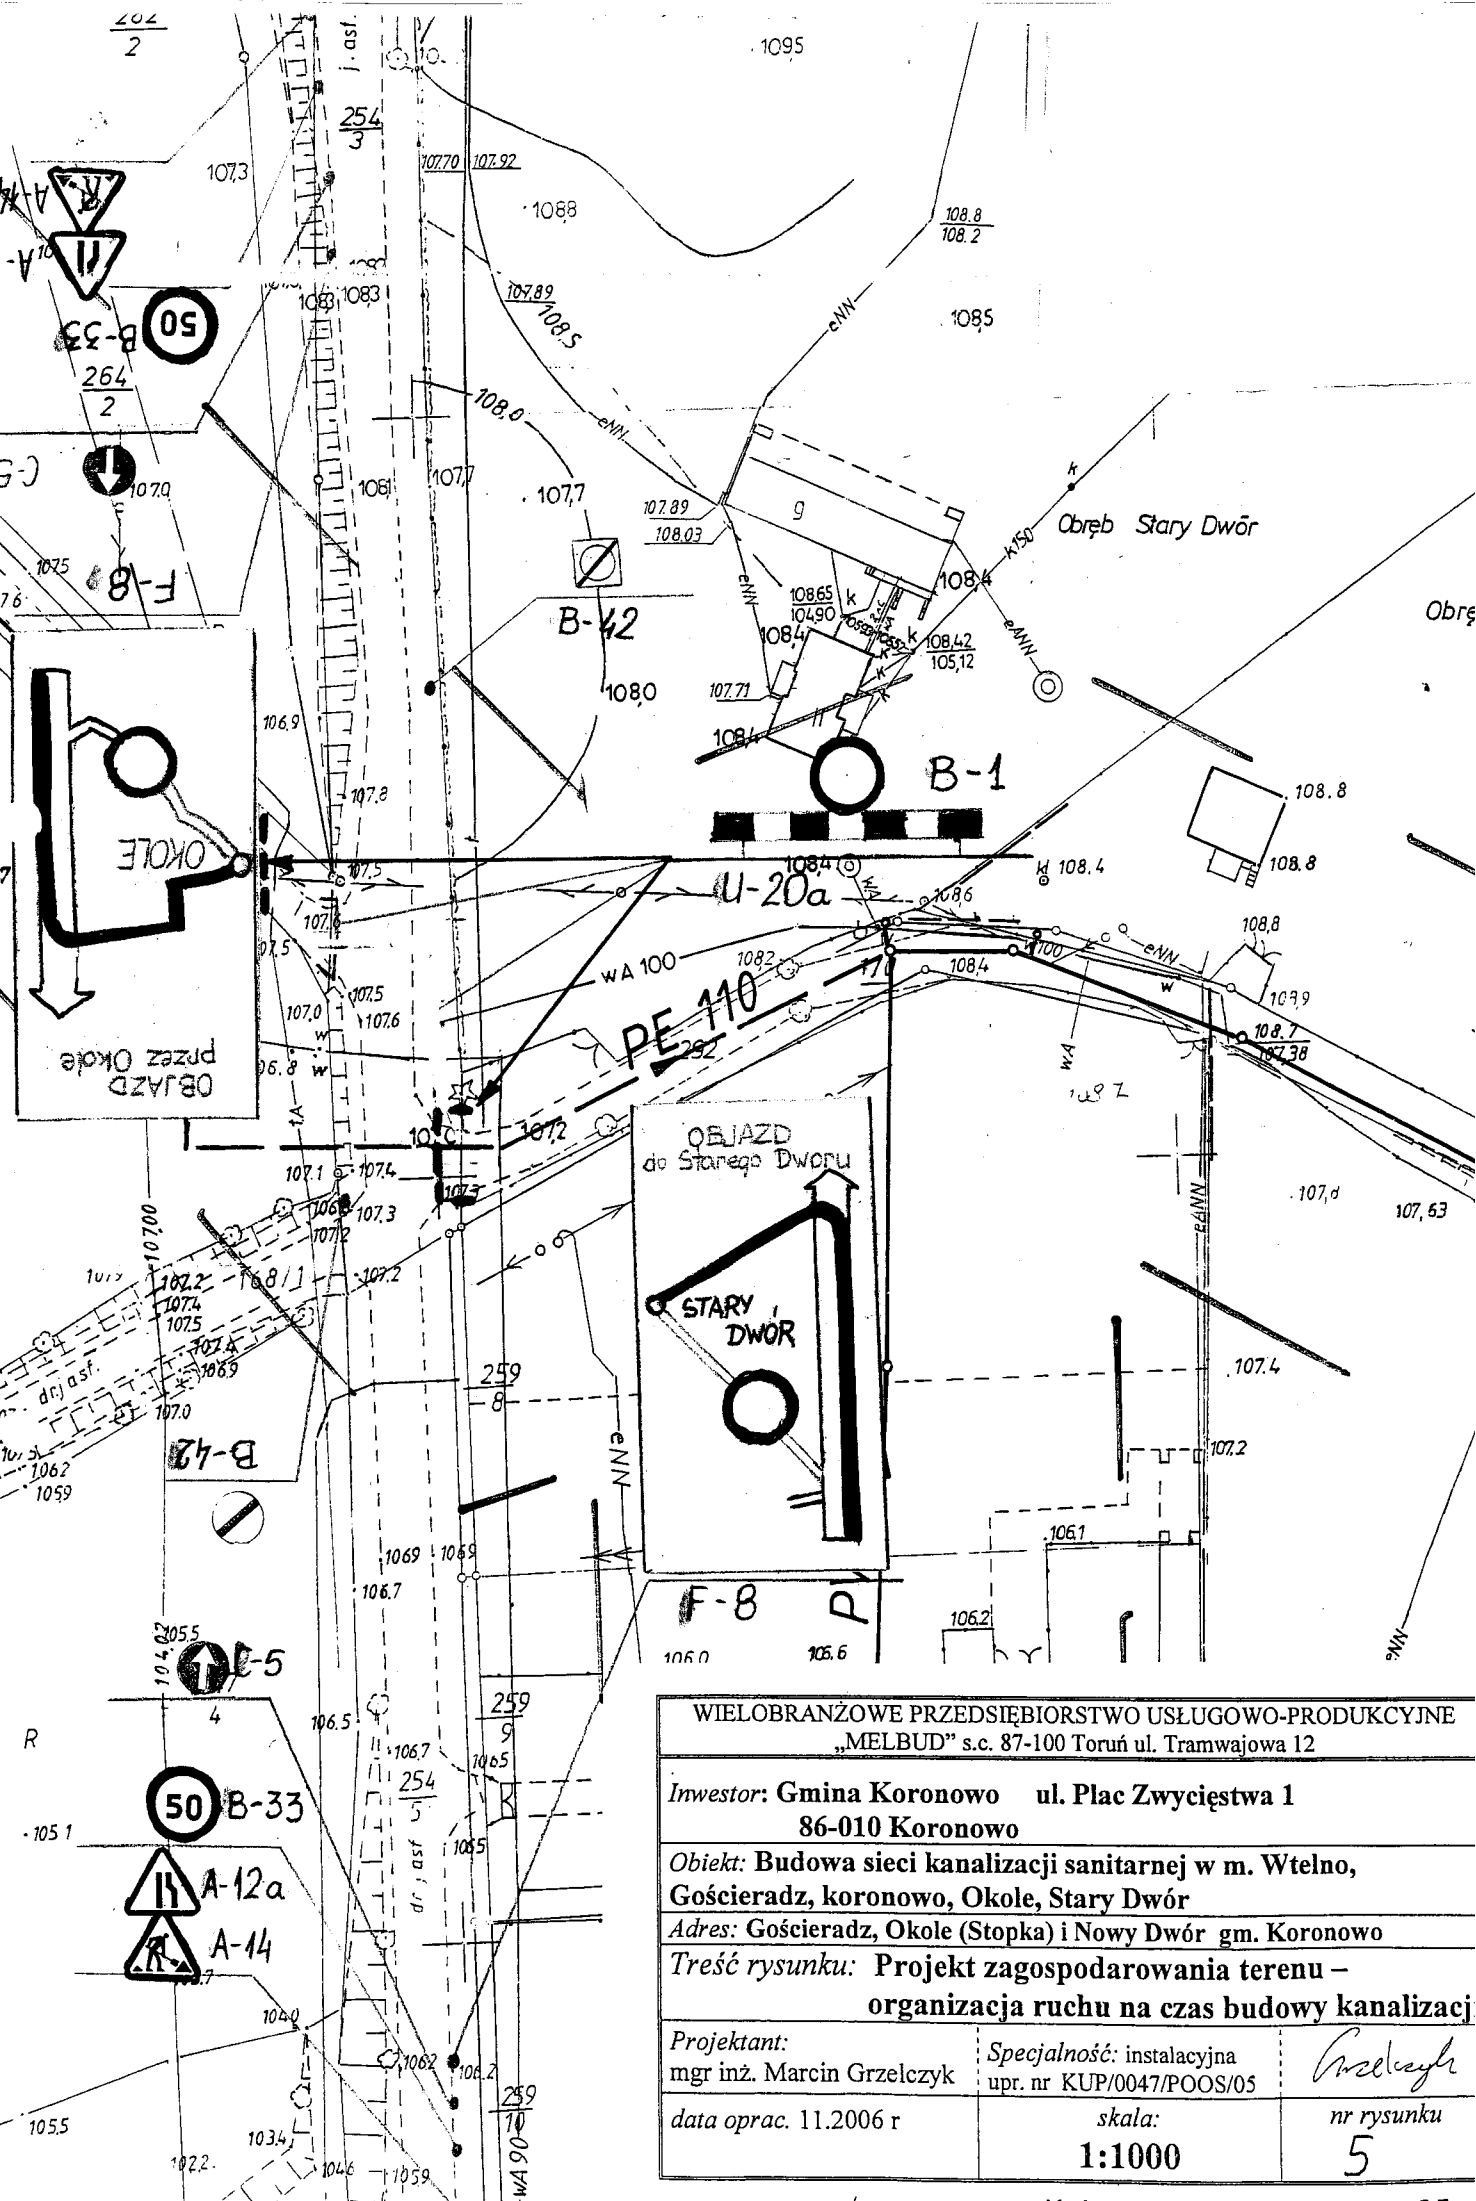

WIELOBRANZOWE PRZEDSIĘBIORSTWO USŁUGOWO-PRODUKCYJNE „MELBUD” s.c. 87-100 Toruń ul. Tramwajowa 12		
Investor: Gmina Koronowo ul. Plac Zwycięstwa 1 86-010 Koronowo		
Obiekt: Budowa sieci kanalizacji sanitarnej w m. Wtelnio, Gościeradz, koronowo, Okole, Stary Dwór		
Adres: Gościeradz, Okole (Stopka) i Nowy Dwór gm. Koronowo		
Treść rysunku: Projekt zagospodarowania terenu – organizacja ruchu na czas budowy kanalizacji		
Projektant: mgr inż. Marcin Grzelczyk	Specjalność: instalacyjna upr. nr KUP/0047/POOS/05	<i>Melbud</i> nr rysunku 5
data oprac. 11.2006 r	skala: 1:1000	

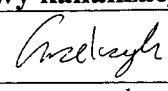

WIELOBRANŻOWE PRZEDSIĘBIORSTWO USŁUGOWO-PRODUKCYJNE „MELBUD” s.c. 87-100 Toruń ul. Tramwajowa 12		
Inwestor: Gmina Koronowo ul. Plac Zwycięstwa 1 86-010 Koronowo		
Obiekt: Budowa sieci kanalizacji sanitarnej w m. Wtelno, Gościeradz, koronowo, Okole, Stary Dwór		
Adres: Gościeradz, Okole (Stopka) i Nowy Dwór gm. Koronowo		
Treść rysunku: Projekt zagospodarowania terenu – organizacja ruchu na czas budowy kanalizacji		
Projektant: mgr inż. Marcin Grzelczyk	Specjalność: instalacyjna upr. nr KUP/0047/POOS/05	
data oprac. 11.2006 r	skala: 1:1000	nr rysunku 5

I. KARTA UZGODNIENÍ

PC: _____

Data: 11. 12. 2006r.

kom. Robert Olenski

Komendant Wojewódzkiej Policji
w Bydgoszczy
z up. Naczelnik Wydziału Ruchu Drogowego
KWP w Bydgoszczy

nadkom. Wiesław Rzyduch

2006 -12- 13

1. Nazwa i adres obiektu inwestycyjnego:

Budowa sieci kanalizacji sanitarnej w m Wtelno, Gościeradz, Koronowo, Okole, Stary Dwór

Adres: Gościeradz, Okole, Stary Dwór gm. Koronowo woj. kujawsko-pomorskie

2. Nazwa inwestora i jego adres: **Gmina Koronowo**

ul. Pl. Zwycięstwa 1

86-010 Koronowo


3. Nazwa opracowania:

**PROJEKT ORGANIZACJI RUCHU NA CZAS BUDOWY
KANALIZACJI PRZY DRODZE KRAJOWEJ NR 25**

4. Nazwa i adres jednostki projektowania: WPUP „Melbud” s.c. 87-100 Toruń

ul. Tramwajowa 12


5. Imię i nazwisko projektanta:

Imię i nazwisko	Zakres opracowania	Specjalność	Nr uprawnień	Data opracow.	Podpis
mgr inż. Marcin Grzelczyk	Branża drogowa	konstrukcyjno-budowlana	ABIT OT/7131/5/2001	12.2006r	

warunków zatrudnienia (zgodnie z art. 10 ust. 2 Ustawy z dnia 26 czerwca 1997 r. - Prawo o odpowiedzialności zawodowej dla architektów, inżynierów i geodetów - Dz.U. z 1997 r. Nr 1729).

1. Niniejszą opinię sporządziłem:

a) bez zmian

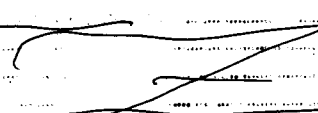

2. Nr ewidencyjny: **GDW-A 0/82-22-22-409/160/06**

3. Termin wydania: **30.06.2007.**

4. Termin ważności: **30.06.2007.**

5. Zatwierdzona i zaszeregowana do momentu wprowadzenia nowej organizacji: **Z-ca Dyrektora Oddziału**

29.12.06

mgr inż. Zdzisław Gton

Egz. nr