


# ELEWACJA FRONTOWA


## AL. WOLNOSCI 7

skala 1:150

pole pow. = 15,18 x 2 m<sup>2</sup> (gzyms) 14szt kratak

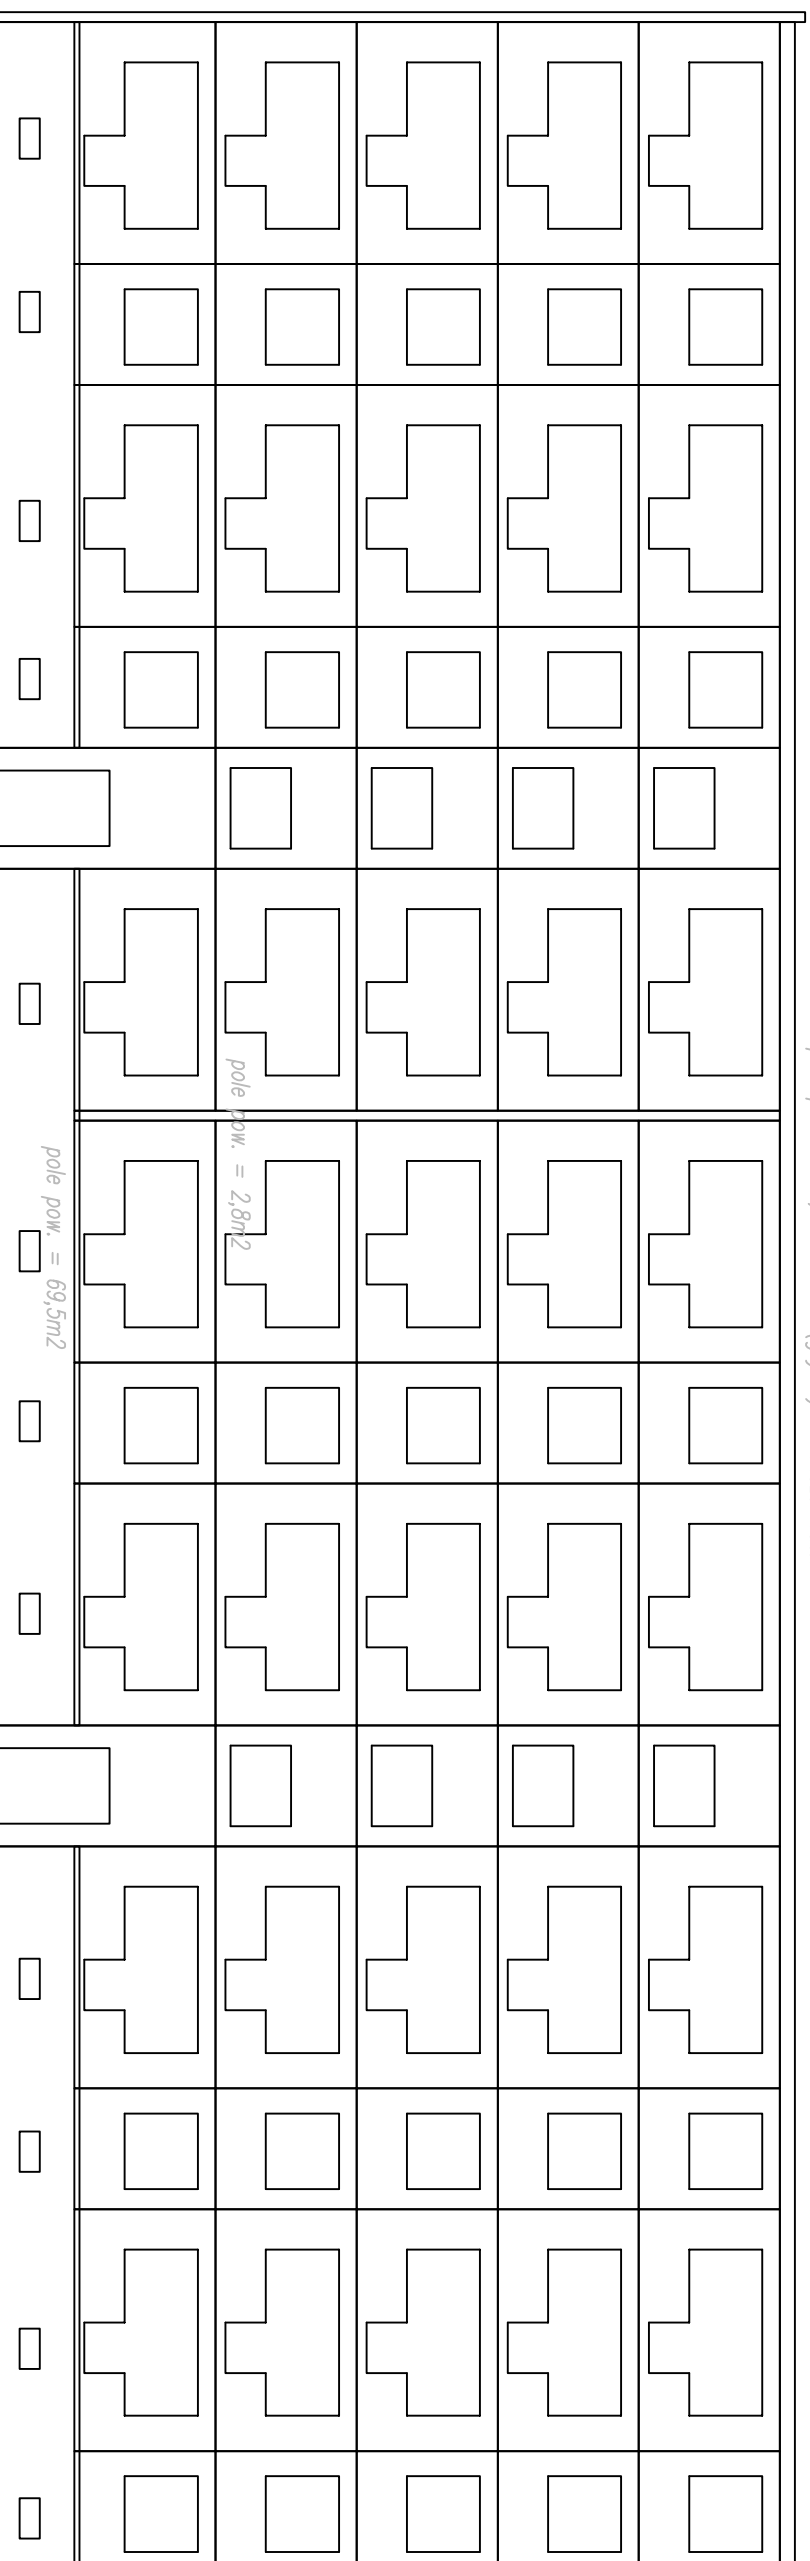


segment1 x35 szt

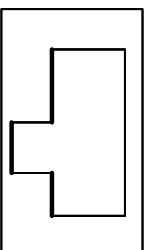

pole pow. = 7,855m<sup>2</sup>  
 ob. ościeża okna = 7,8m  
 dl. parapetu = 3,3m  
 szer. ościeża okna = 16cm  
 balustrada = 0,8m<sup>2</sup>


balustrada – balustrada balkonów  
 pow. okna = 5,585m<sup>2</sup>

segment2 x25 szt

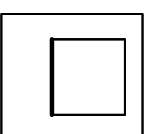


pole pow. = 4,545m<sup>2</sup>  
 ob. ościeża okna = 4,4m  
 dl. parapetu = 1,5m  
 szer. ościeża okna = 16cm  
 pow. okna = 2,175m<sup>2</sup>

segment3 x8 szt

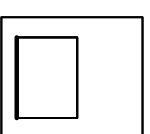


pole pow. = 4,8m<sup>2</sup>  
 ob. ościeża okna = 4,1m  
 dl. parapetu = 1,5m  
 szer. ościeża okna = 16cm  
 pow. okna = 1,92m<sup>2</sup>

segment4 x2 szt

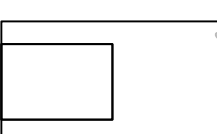

pole pow. = 7,02m<sup>2</sup>  
 ob. ościeża = 5,9m  
 szer. ościeża = 10cm  
 pow. drzwi = 3,3m<sup>2</sup>

balkon x20 szt

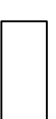

pole pow. = 1,9m<sup>2</sup>  
 ob. ościeża = 3,9m  
 szer. ościeża okna = 10cm  
 balustrada = 4,3m<sup>2</sup>  
 + balustrada = 4,3m<sup>2</sup>x5

zadaszenie x2  
 2x 80x80 h=2200  
 C220 dl.=6800  
 C120 dl.=2000  
 TR55 200x140



ERROR: syntaxerror  
OFFENDING COMMAND: --nostringval--

STACK:

/Title  
( )  
/Subject  
(D:20090602205014+02'00')  
/ModDate  
( )  
/Keywords  
(PDFCreator Version 0.9.5)  
/Creator  
(D:20090602205014+02'00')  
/CreationDate  
(...)  
/Author  
-mark-