

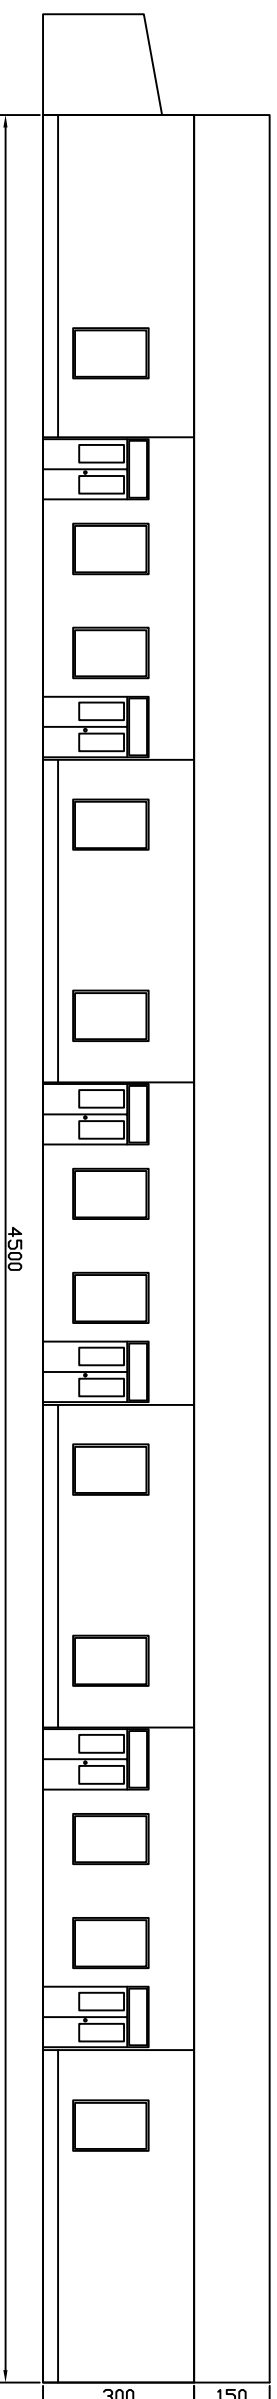


SZKIC INWENTARYZACYJNY

ELEWACJA FRONTOWA

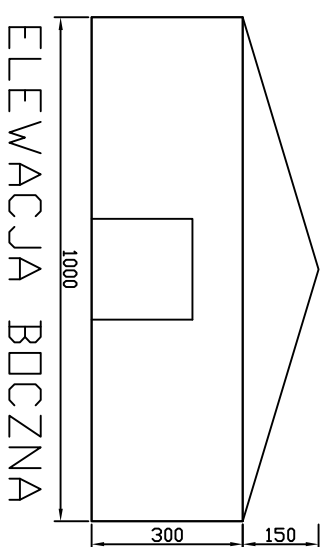

ELEWACJA TYLNA

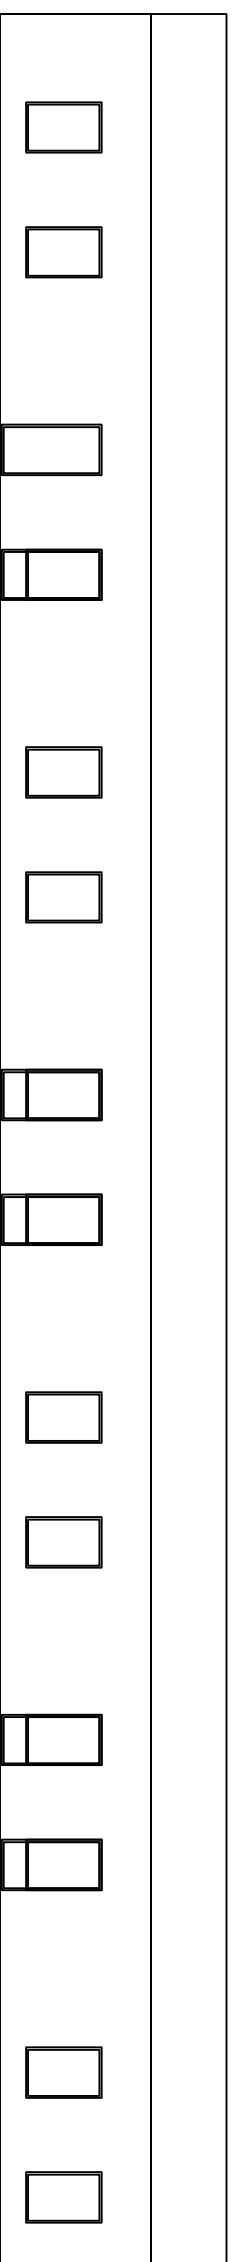

ELEWACJA BOCZNA

Al. Wolności 5G, Koronowo
skala: 1:150