

ELEWACJE

Skala 1:50




Pracownia Projektowa
P.P.U.H. "UNIGLOB"
 ZAMOŚĆ, Bydgoszcz
 ul. Bydgoska 37 86-200 Szubin
 tel/fax: (052) 394-55-07(29) tel: 0603 063 422


SKALA

1:50

A5

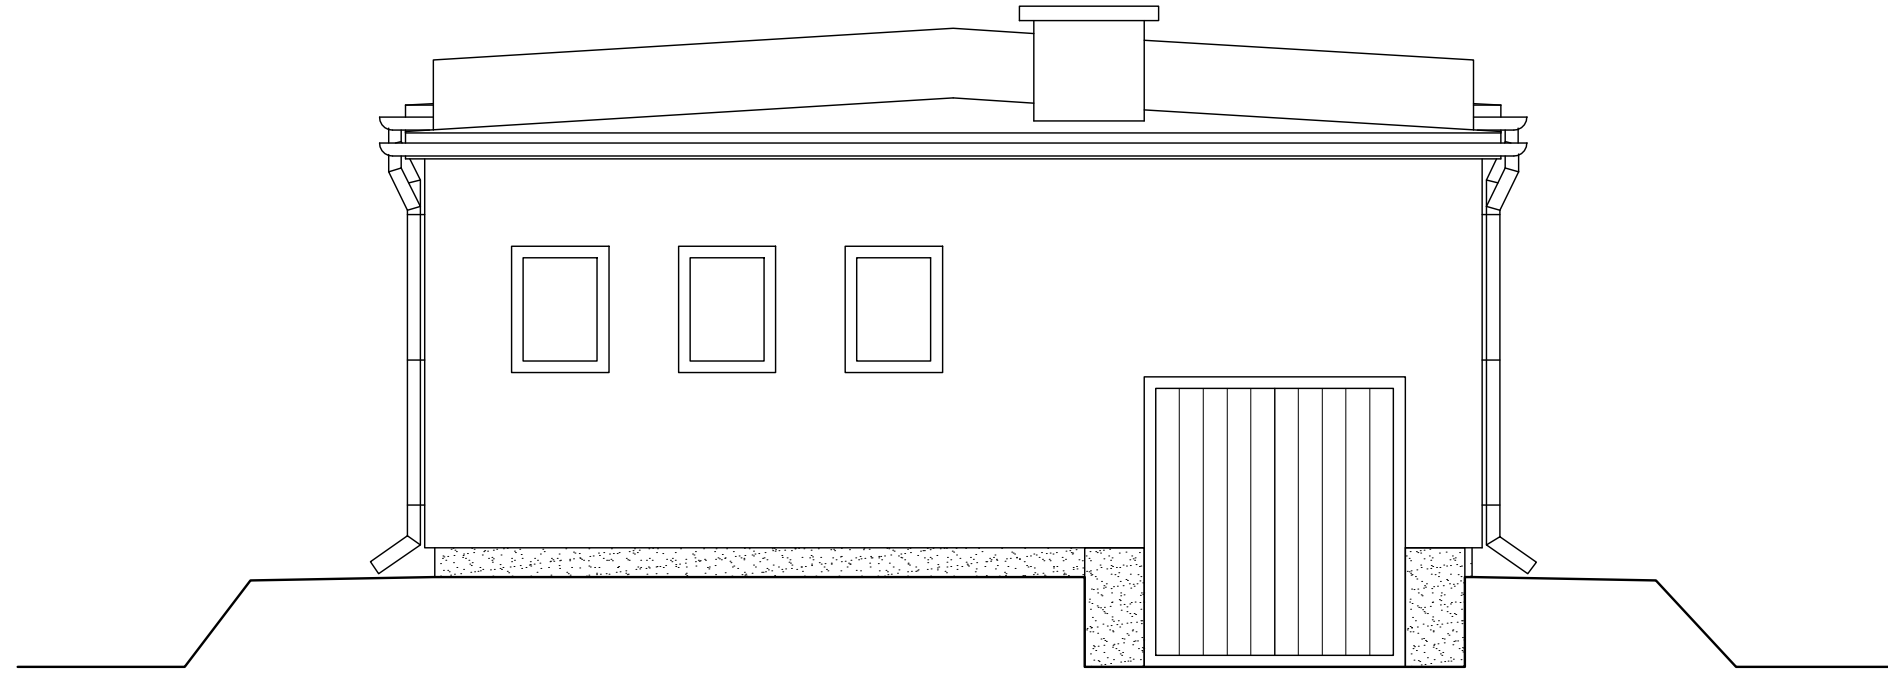

ELEWACJA FRONTOWA

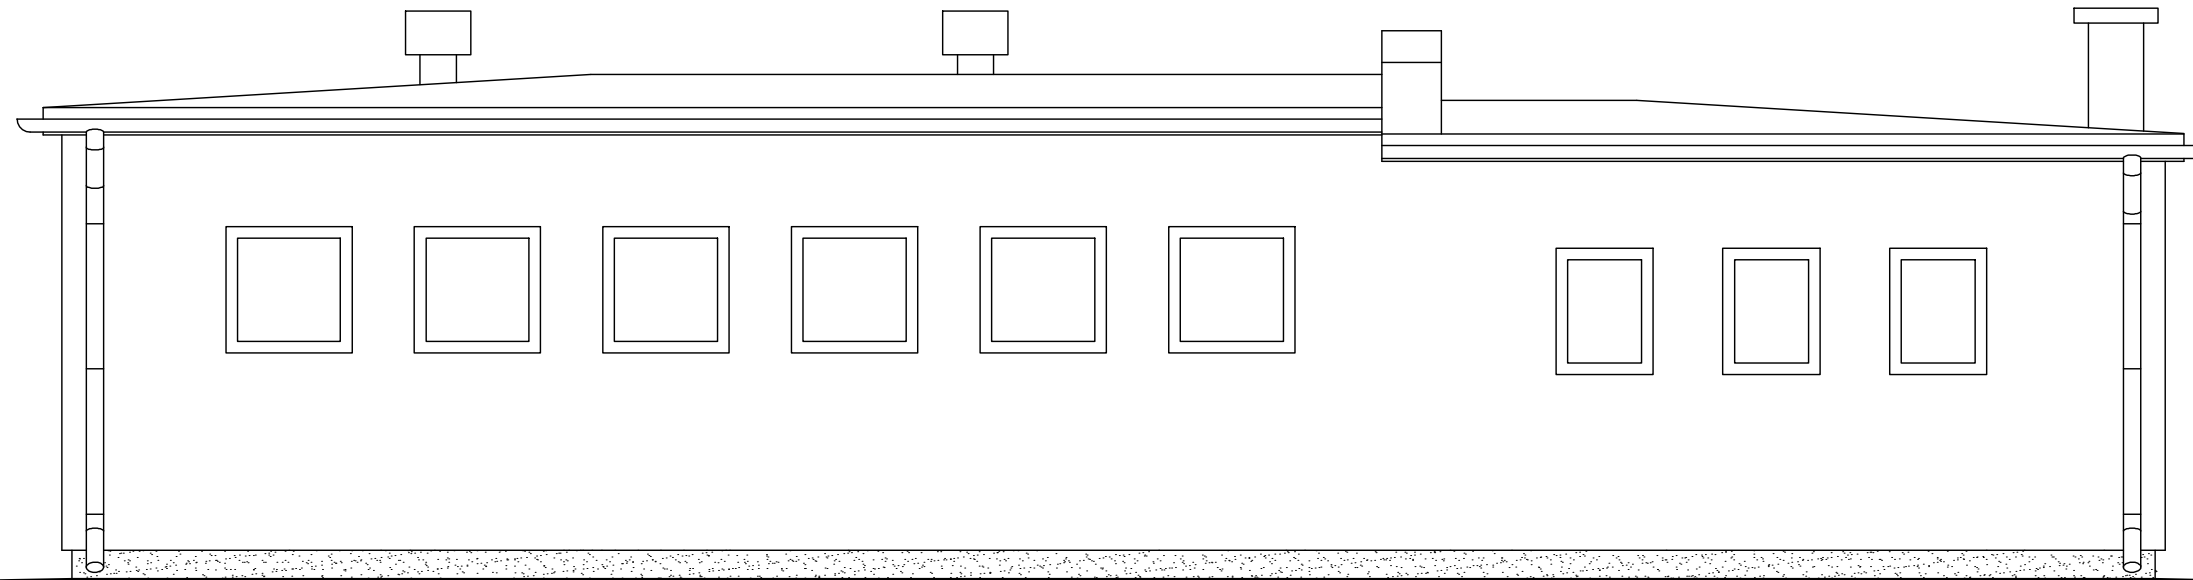

ELEWACJA BOCZNA

TEŚĆ RYS.

ELEWACJE

INWESTOR Zakład Gospodarki Komunalnej i Mieszkaniowej
 Al. Wolności 4, 86-010 Koronowo

NAZWA I ADRES INWESTORA

Budynek uzdatnienia wody
 działka nr 127/32 w Wiskinie, gm. Koronowo

DATA 30.06.2009r.

TEŚĆ OPRACOWANIA

PROJEKT BUDOWLANY
 WYKONAWCY

BRANŻA

ARCHITEKTURA

PROJEKTANT
 SPRAWDZAJĄCY

mgr inż. W. KUHN

mgr inż. A. MARKIEWICZ

NR UPRAWNIENI

KZ-7210/23/90

PODPIS

SKALA

1:50

A5