



ELEWACJE

Skala 1:50

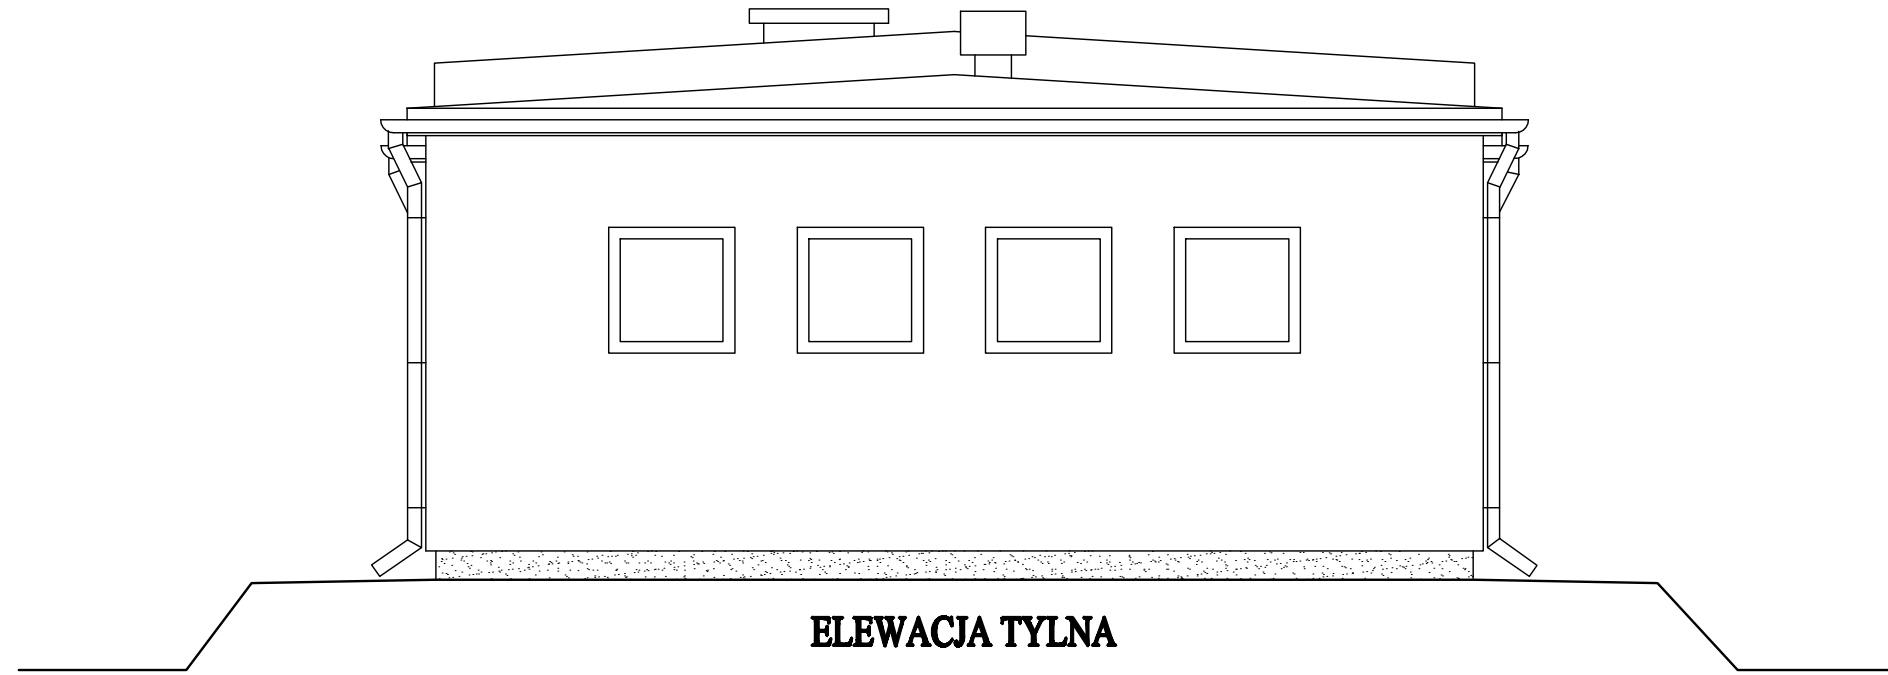

ELEWACJA TYLNA

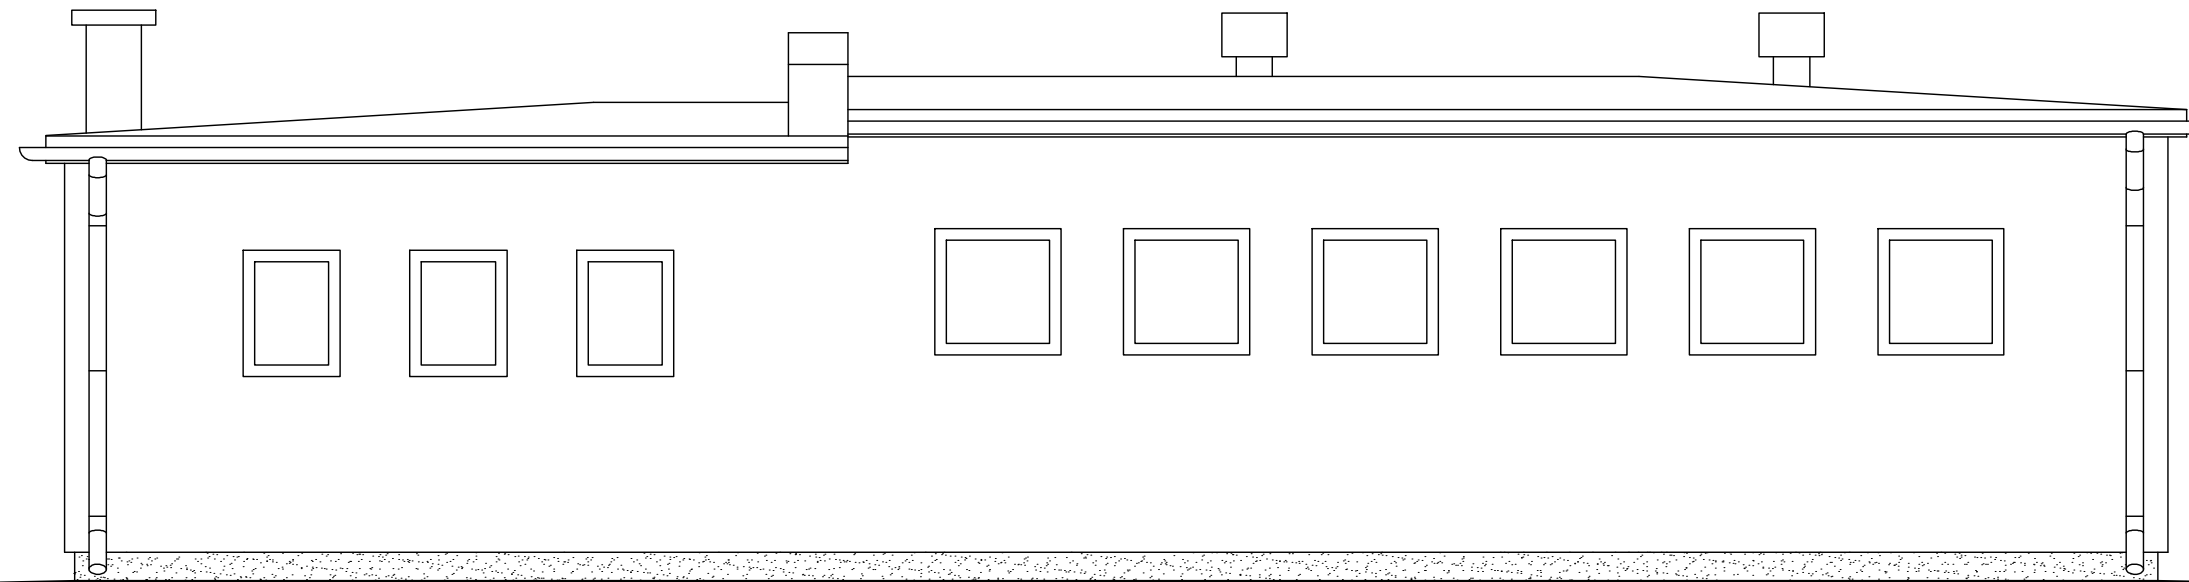

ELEWACJA BOCZNA

TYTUŁ RYS. INWESTOR NAZWA I ADRES INWESTYCJI	ELEWACJE Zakład Gospodarki Komunalnej i Mieszaniowej Al. Wolności 4, 86-010 Koronowo Budynek uzdatnienia wody działka nr 127/32 w Wiskinie, gm. Koronowo	DATA 30.06.2009r.	PROJEKTANT mgr inż. W. KUHN	NR UPRAWNIENI KZ-7210/23/90	PODPIS	P.P.U.H. "UNIGLOB" ZAMOŚĆ, Bydgoszcz ul. Bydgoska 37 86-200 Szubin tel/fax: (052) 394-55-07(29) tel: 0603 063 422 SKALA 1:50 NR KRYZYDOKU A6
		TYTUŁ OPRACOWANIA PROJEKT BUDOWLANY WYKONAWCY	SPRAWDZAJĄCY	OPRACOWAŁA	KREŚLIŁA	