

INWENTARYZACJA RZUT FUNDAMENTÓW

Skala 1:50





Pracownia Projektowa
P.P.U.H. "UNIGLOB"
ZAMOŚĆ i Bydgoszcz
ul. Bydgoska 37 86-200 Szubin
tel/fax: (052) 394-55-07(29) tel: 0603 063 422

SKALA

1:50

NR KRYZYDUCU

I 1

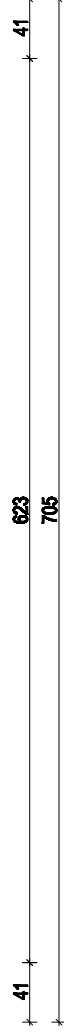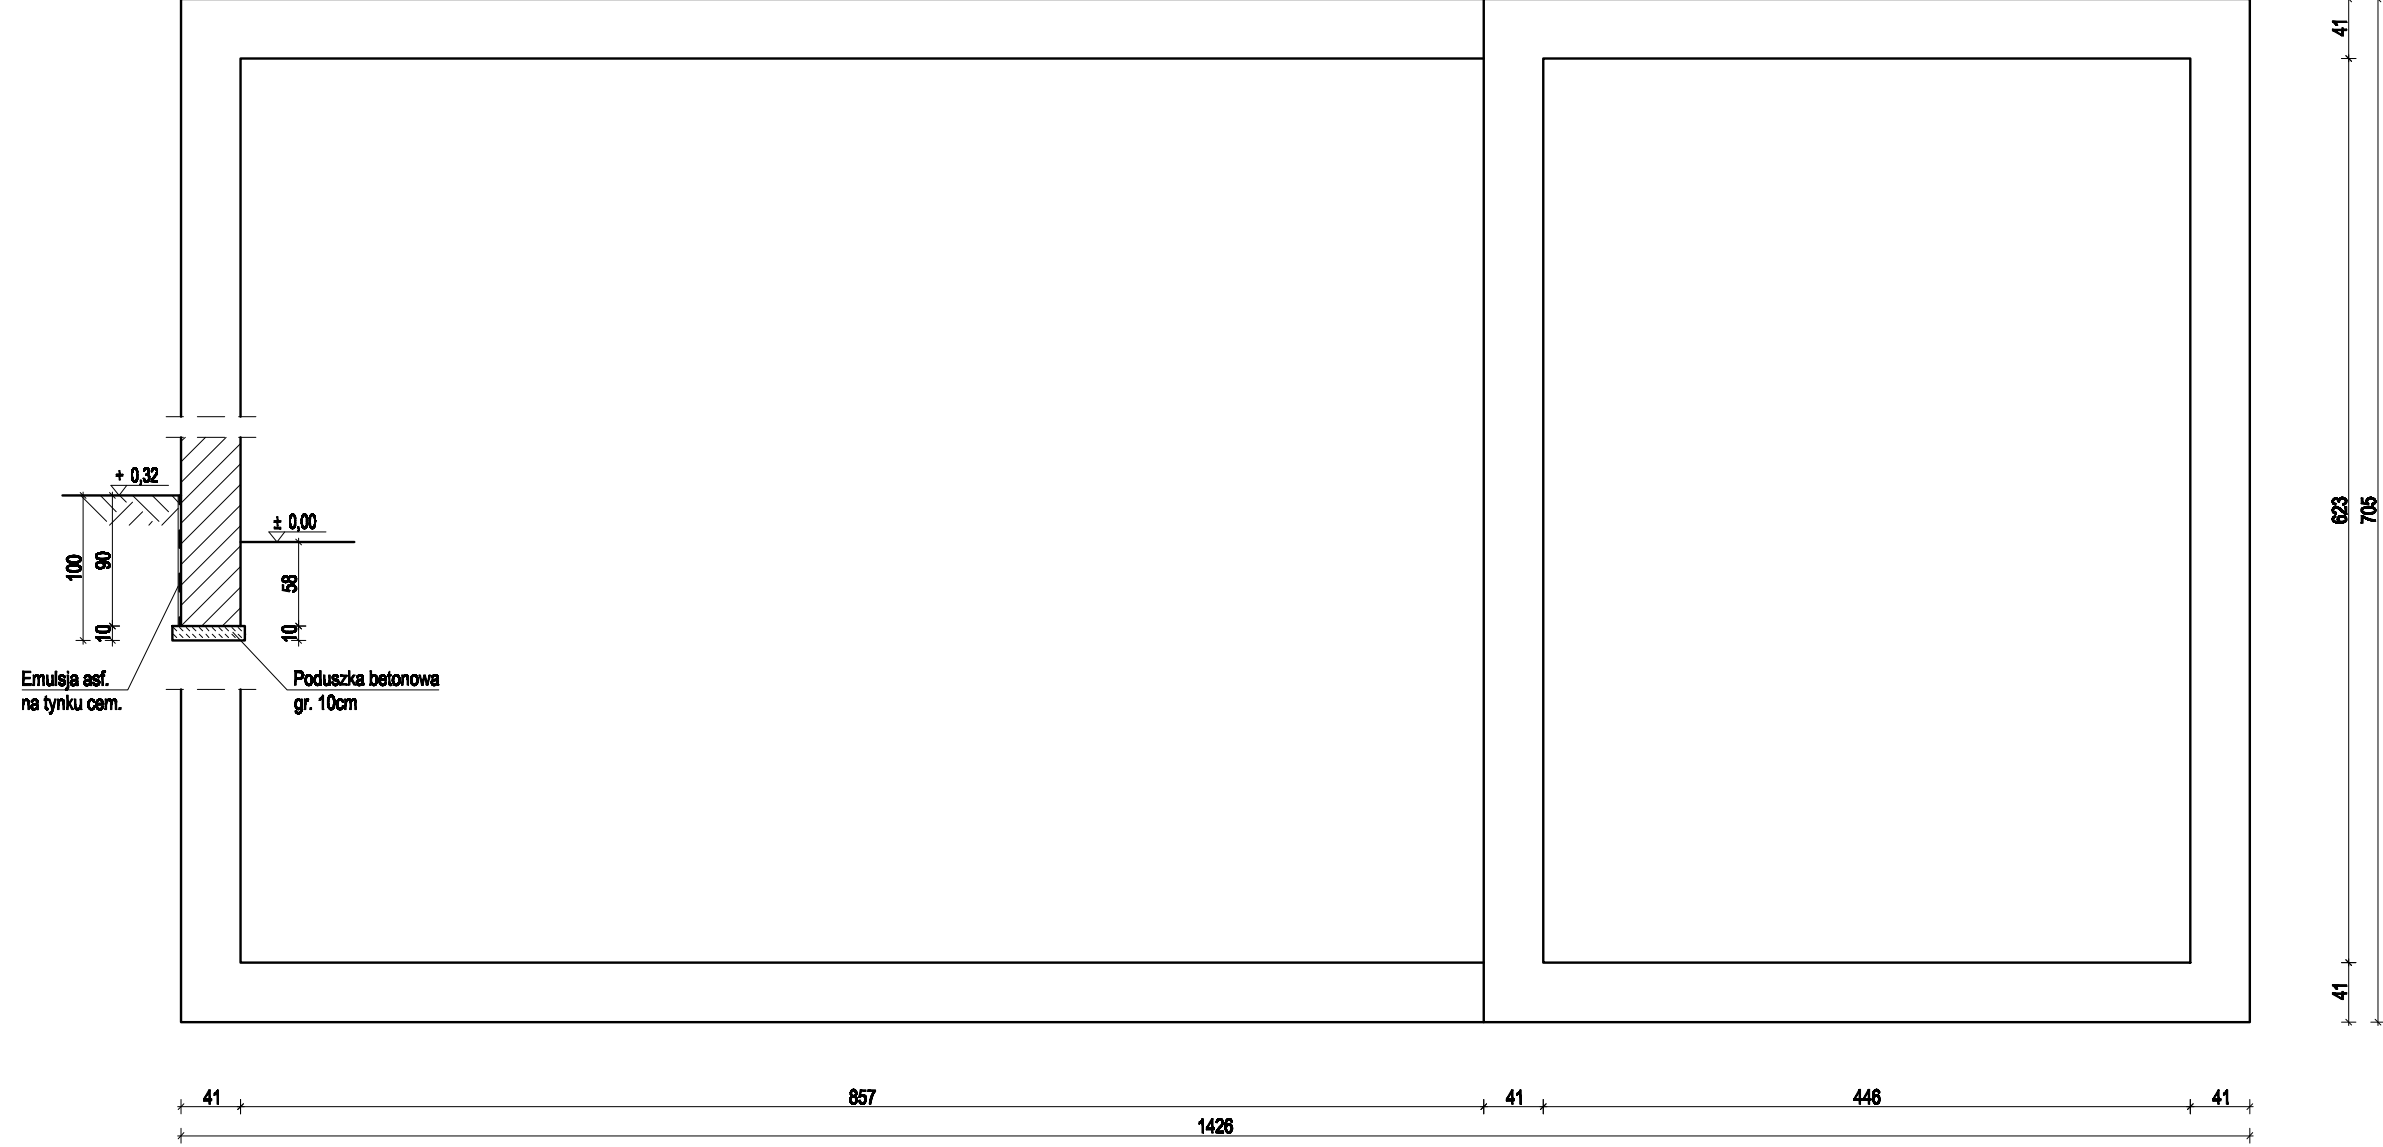

TERMIŃ INWENTARYZACJA - RZUT FUNDAMENTÓW INWESTOR Zakład Gospodarki Komunalnej i Mieszkaniowej Al. Wolności 4, 86-010 Koronowo NAZWA I ADRES INWESTORA Budynek uzdatniania wody działka nr 127/32 w Wiskinie, gm. Koronowo	DATA 30.06.2009r. TERMIŃ OPRACOWANIA INWENTARYZACJA	PROJEKTANT mgr inż. W. KUHN	NR UPRAWNIENIŃ KZ-7210/23/90	PODPIS
	ZBIORCA ARCHITEKTURA	SPRAWDZAJĄCY mgr inż. A. MARKIEWICZ	OPRACOWAŁA mgr inż. A. MARKIEWICZ	SKALA 1:50