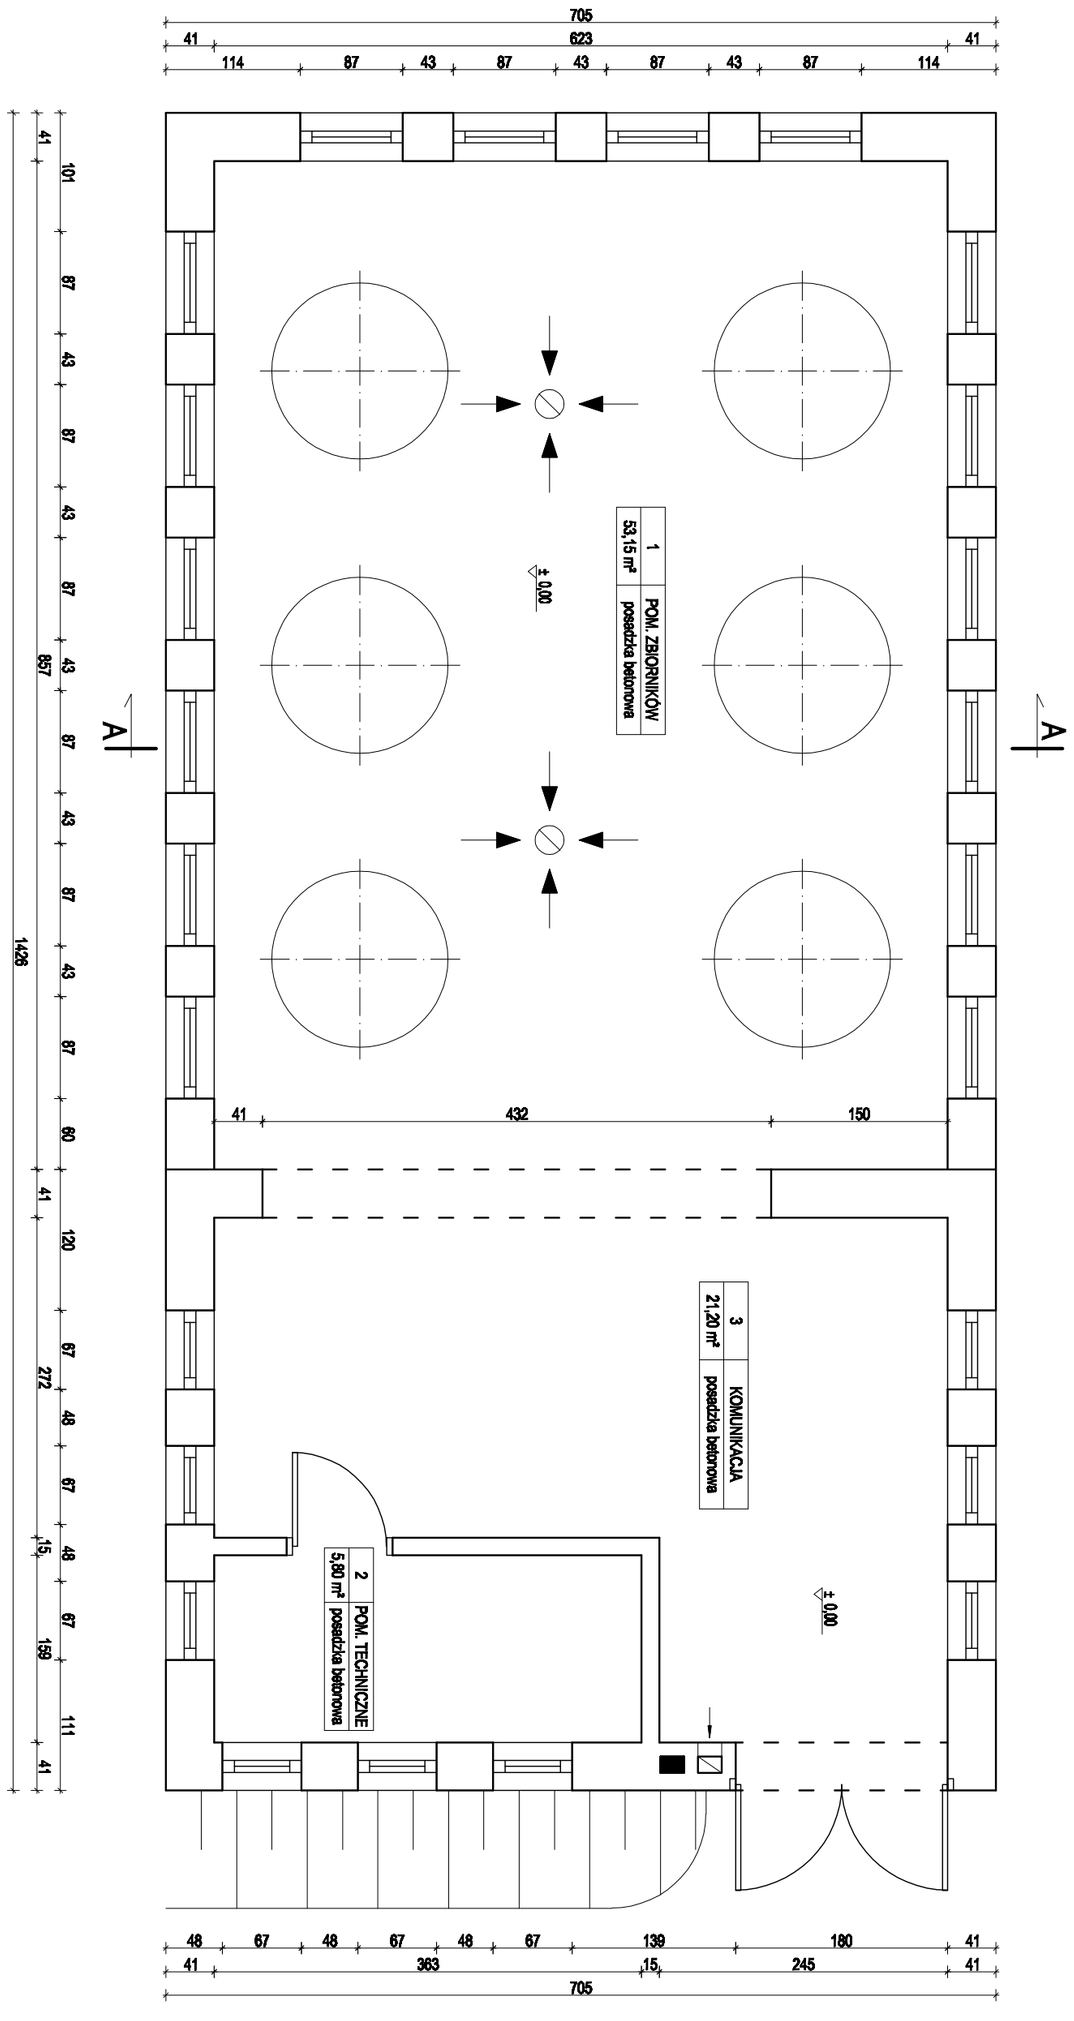

INWENTARYZACJA

RZUT PRZYZIEMIA

Skala 1:50

TREŚĆ RYS. INWENTARYZACJA - RZUT PRZYZIEMIA	DATA 30.06.2009r.			NR UPRAWNIEŃ	PODPIS	Pracownia Projektowa P.P.U.H. "UNIGLOB" ZAMOŚĆ k.Bydgoszczy ul. Bydgoska 37 86-200 Szubin tel/fax: (052) 384-55-07(29) tel: 0603 063 422
INWESTOR Zakład Gospodarki Komunalnej i Mieszkaniowej Al. Wolności 4, 86-010 Koronowo	TREŚĆ OPRACOWANIA INWENTARYZACJA	PROJEKTANT	mgr inż. W. KUHN	KZ-7210/23/90		
		SPRAWDZAJĄCY				
NAZWA I ADRES INWESTYCJI Budynek uzdatniania wody działka nr 127/32 w Wiskitnie, gm. Koronowo	BRANŻA ARCHITEKTURA	OPRACOWAŁA	mgr inż. A. MARKIEWICZ			SKALA 1:50 / NR RYSUNKU I 2
		KREŚLIŁA	mgr inż. A. MARKIEWICZ			