


# INWENTARYZACJA RZUT STROPU

Skala 1:50

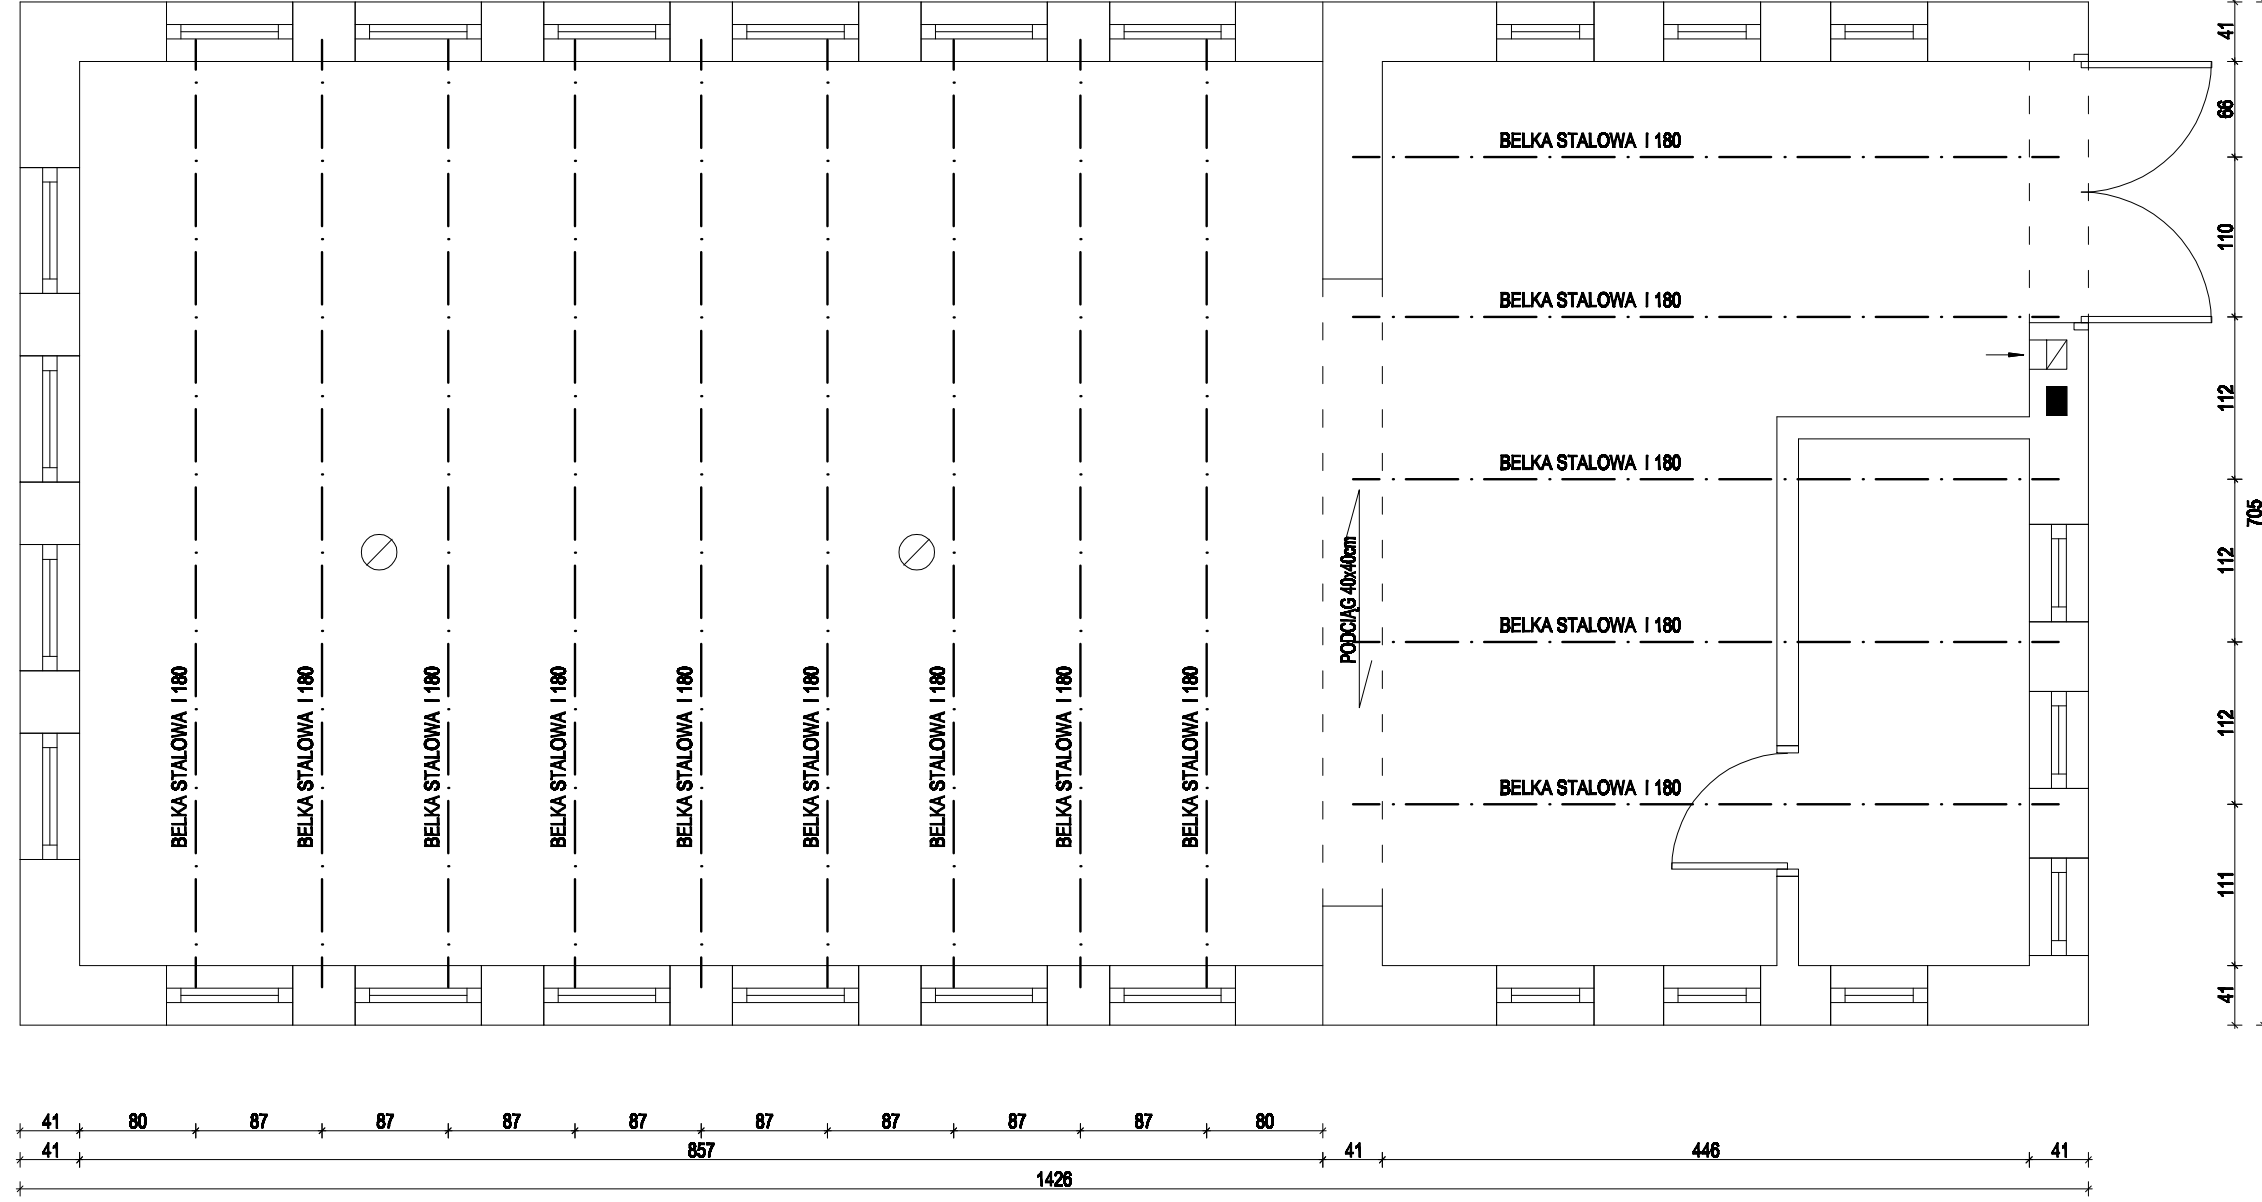

TEREŚC RYS.

INWENTARYZACJA - RZUT STROPU

INWESTOR Zakład Gospodarki Komunalnej i Mieszkaniowej  
Al. Wolności 4, 86-010 Koronowo

NALAZWA I ADRES INWESTORA

Budynek uzdatnienia wody  
działka nr 127/32 w Wiskinie, gm. Koronowo

DATA 30.06.2009r.

TEREŚC OPRACOWANIA

INWENTARYZACJA

BRANŻA

ARCHITEKTURA

PROJEKTANT

SPRAWDZAJĄCY

OPRACOWAŁA

KREŚCIŁA

mgr inż. W. KUHN

mgr inż. A. MARKIEWICZ

mgr inż. A. MARKIEWICZ

mgr inż. A. MARKIEWICZ

NR UPRAWNIENIĘ

KZ-7210/23/90

PODPIS

Pracownia Projektowa  
P.P.U.H. "UNIGLOB"  
ZAMOŚĆ, Bydgoszcz  
ul. Bydgoska 37 86-200 Szubin  
tel/fax: (052) 394-55-07(29) tel: 0603 063 422

SKALA

1:50

NR RYSUNKU

I 3