


INWENTARYZACJA ELEWACJE

Skala 1:50




Pracownia Projektowa
P.P.U.H. "UNIGLOB"
ZAMOŚĆ i Bydgoszcz
ul. Bydgoska 37 86-200 Szubin
tel/fax: (052) 394-55-07(29) tel: 0603 063 422


NR KRYZYDOKU
1:50
I 6

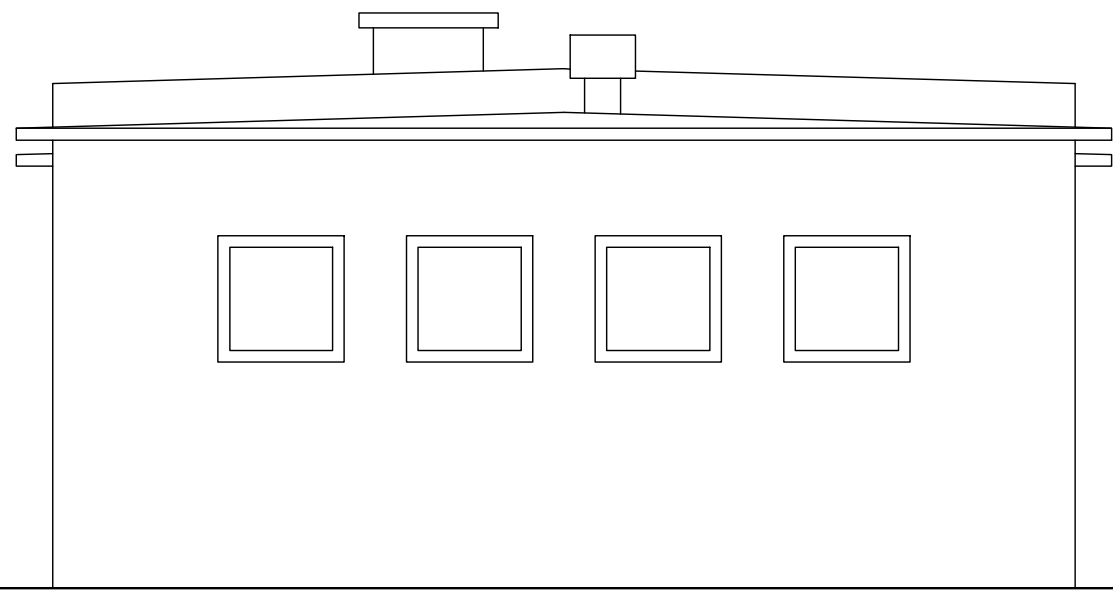

ELEWACJA TYLNA

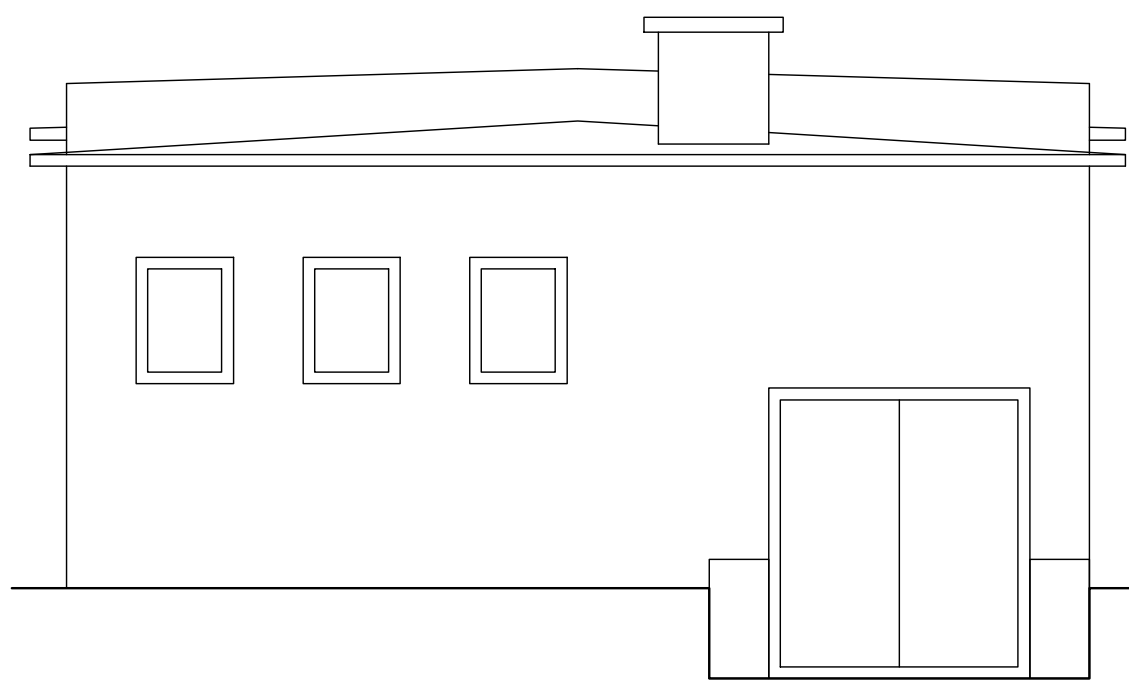

ELEWACJA FRONTOWA

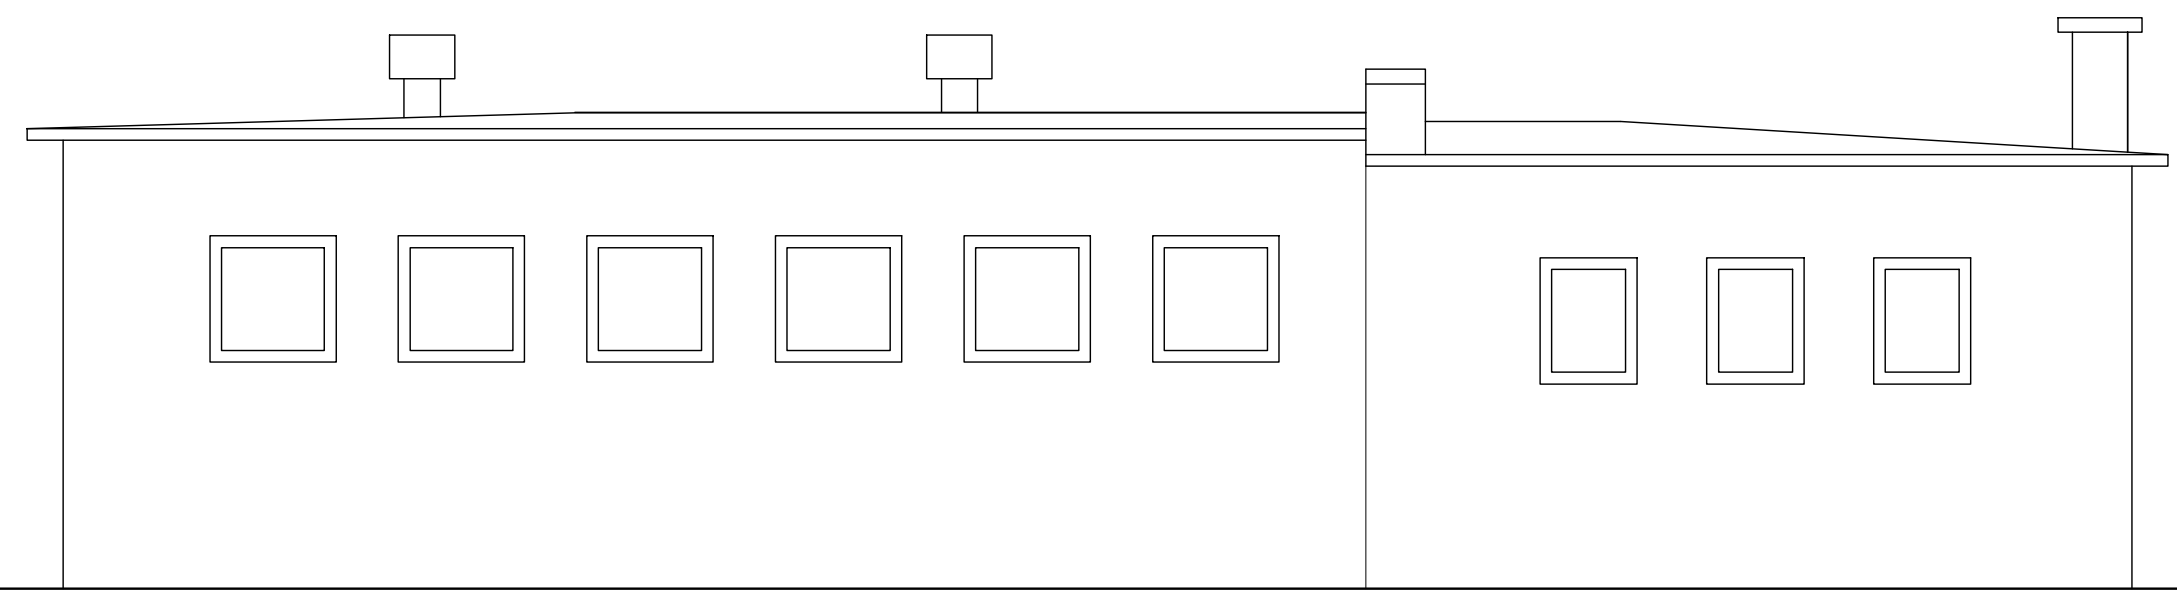

ELEWACJA BOCZNA

TYTUŁ RYS. INWENTARYZACJA - ELEWACJE	DATA 30.06.2009r.	PROJEKTANT mgr inż. W. KUHN	NR UPRAWNIENI KZ-7210/23/90	PODPIS
	TYTUŁ OPRACOWANIA INWENTARYZACJA	SPRAWDZAJĄCY		
INWESTOR Zakład Gospodarki Komunalnej i Mieszkalniowej Al. Wolności 4, 86-010 Koronowo	Branża ARCHITEKTURA	OPRACOWAŁA mgr inż. A. MARKIEWICZ		
		KREŚLIŁA mgr inż. A. MARKIEWICZ		
NAZWA I ADRES INWESTORA Budynek uzdatnienia wody działka nr 127/32 w Wisklinie, gm. Koronowo				