


SZKIC INWENTARYZACYJNY ELEWACJA FRONTOWA AL. WOLNOŚCI 9 skala 1:150 format A3

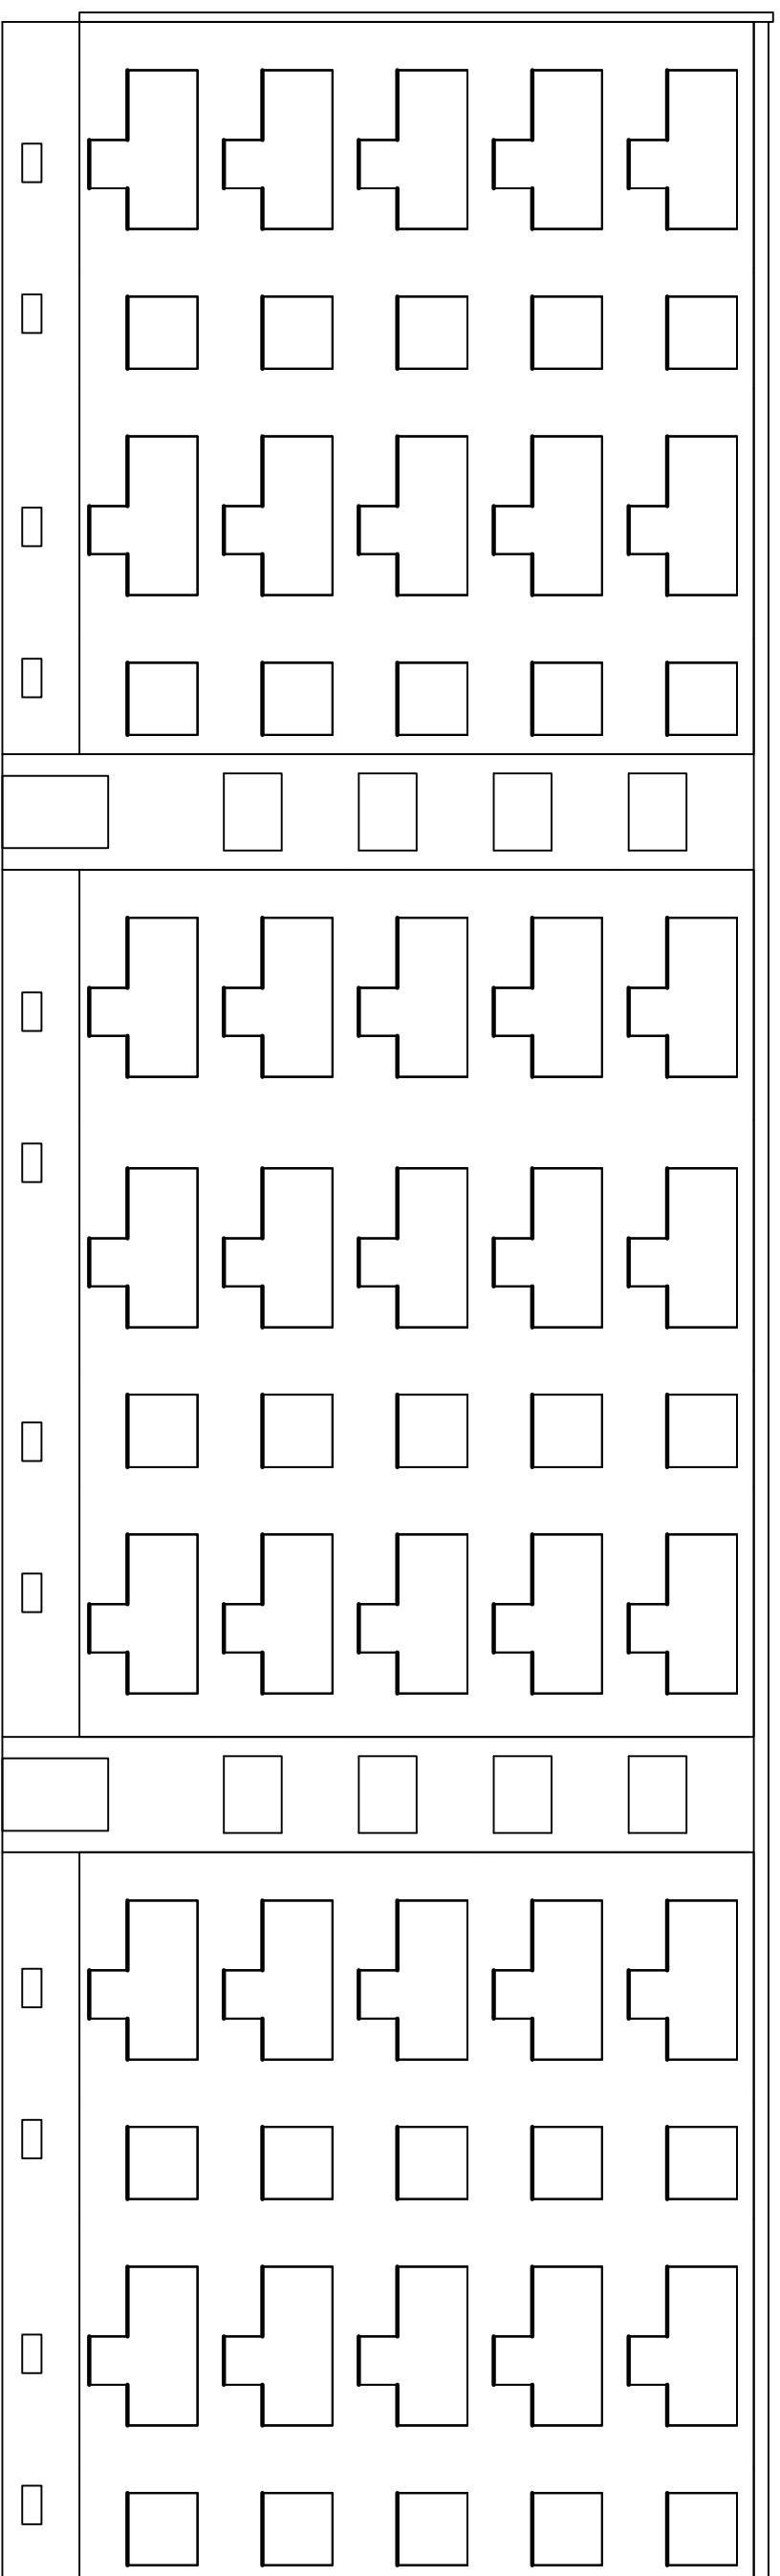

kolorysyka: analogicznie z pozostałą częścią elewacji

ERROR: syntaxerror
OFFENDING COMMAND: --nostringval--

STACK:

/Title
()
/Subject
(D:20100204093514+01'00')
/ModDate
()
/Keywords
(PDFCreator Version 0.9.5)
/Creator
(D:20100204093514+01'00')
/CreationDate
(...)
/Author
-mark-