


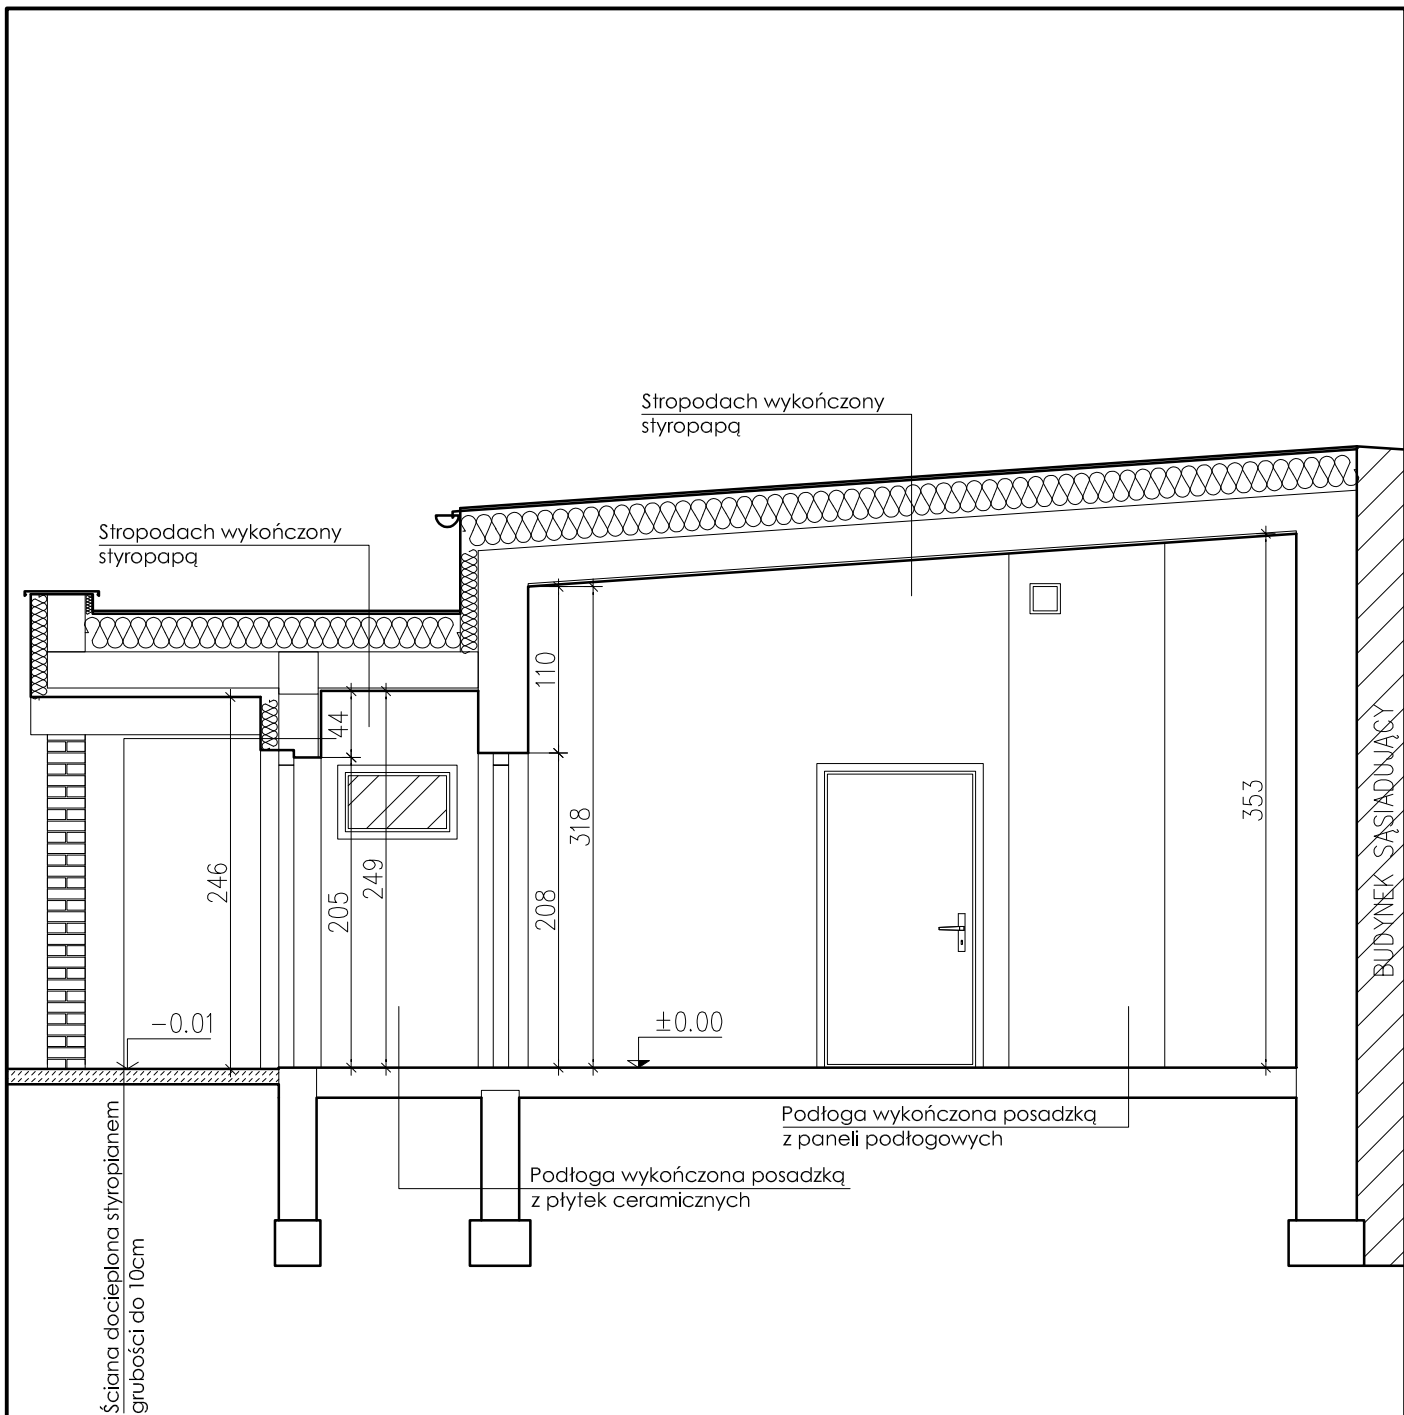

PALIGA DESIGN			PRZEBUDOWA I NADBUDOWA ZESPOŁU BUDYNKÓW PRZEDSZKOLA SAMORZĄDOWEGO PRZY ULICY PADEREWSKIEGO W KORONOWIE	
PALIGA Pracownia Projektowa Koronowo, Aleje Wolności 1 tel. 52 320-51-31 e-mail: biuro@paliga.com.pl www.paliga.com.pl		INWESTOR: Przedszkole Samorządowe z Oddziałami Integracyjnymi ul. Dworcowa 5 86-010 Koronowo	LOKALIZACJA: ul. Paderewskiego 3 86-010 Koronowo dz. nr: 602/2, 602/4	stadium INW. branża BUD. rejestr P-48/2015
FUNKCJA	IMIĘ I NAZWISKO	NR UPRAWNIEŃ	PODPIS	DATA
OPR.	mgr inż. Adam Karbowski			12.2015r
OPR.	inż. Joanna Gill			12.2015r
INWENTARYZACJA BUDYNEK B - PRZEKRÓJ I-I			skala 1:50	I/11