


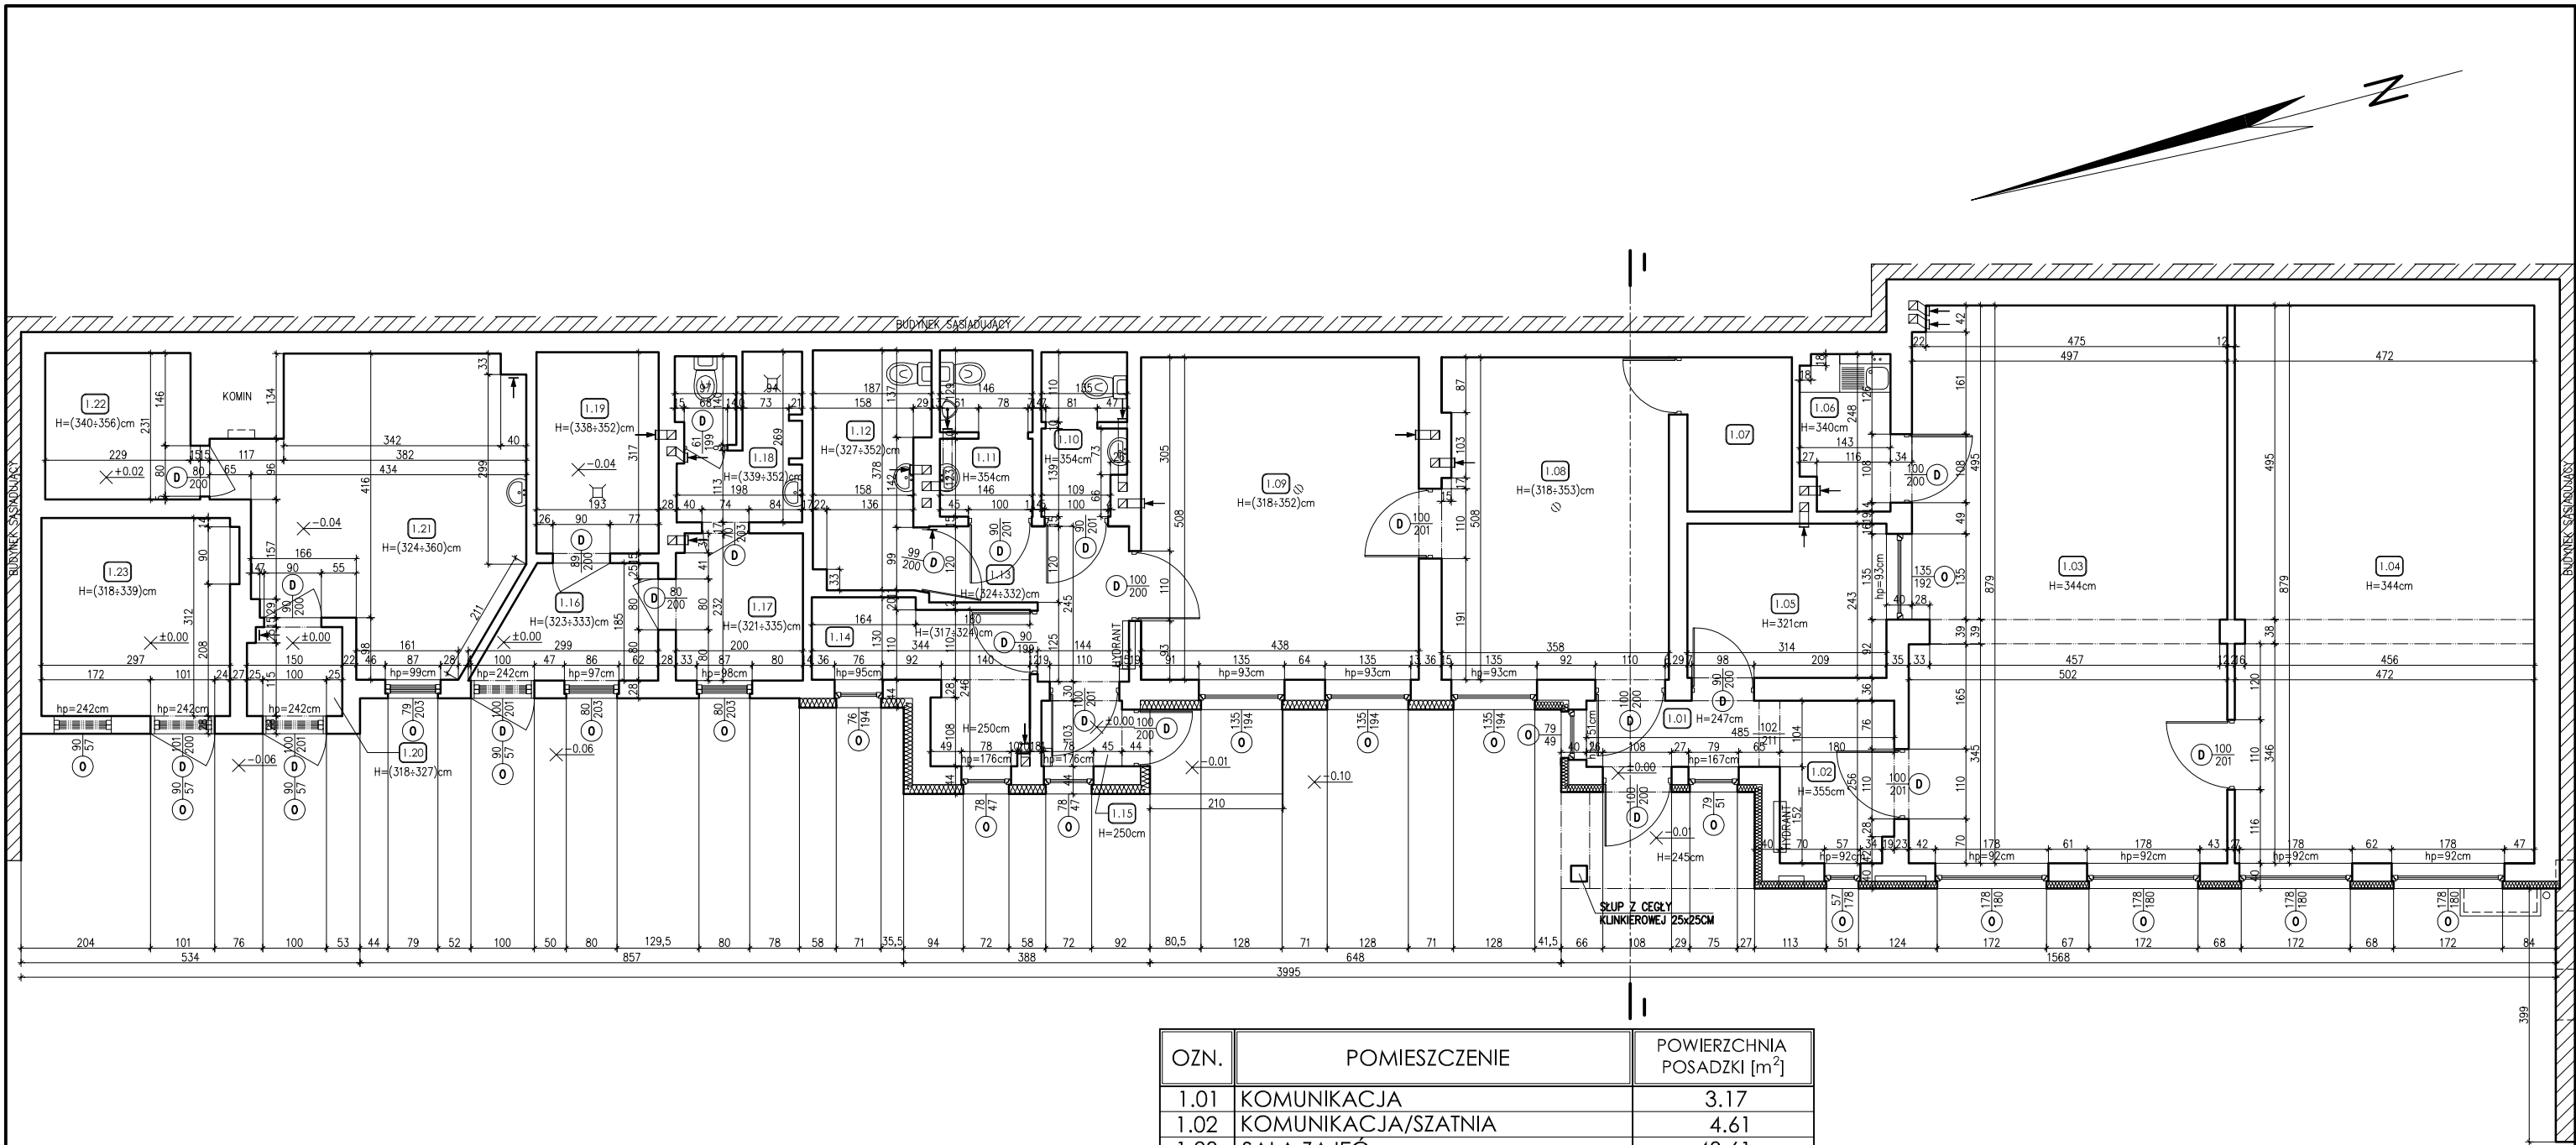

OZN.	POMIESZCZENIE	POWIERZCHNIA POSADZKI [m ²]
1.01	KOMUNIKACJA	3.17
1.02	KOMUNIKACJA/SZATNIA	4.61
1.03	SALA ZAJĘĆ	43.61
1.04	SALA ZAJĘĆ	41.43
1.05	SZATNIA	7.63
1.06	POMIESZCZENIE SOCJALNE	3.36
1.07	POMIESZCZENIE GOSPODARCZE	4.01
1.08	ŚWIELICA	18.03
1.09	ŚWIELICA	22.25
1.10	TOALETA	3.27
1.11	TOALETA	3.76
1.12	TOALETA DLA NIEPEŁNOSPRAWNYCH	6.30
1.13	KOMUNIKACJA	5.58
1.14	POMIESZCZENIE SOCJALNE	6.16
1.15	WIATROŁAP	1.31
1.16	POMIESZCZENIE GOSPODARCZE	4.53
1.17	POMIESZCZENIE GOSPODARCZE	4.60
1.18	TOALETA	5.00
1.19	POMIESZCZENIE GOSPODARCZE	6.12
1.20	WIATROŁAP	2.06
1.21	POMIESZCZENIE WĘŻŁA C.O.	19.46
1.22	POMIESZCZENIE GOSPODARCZE	5.42
1.23	POMIESZCZENIE GOSPODARCZE	9.27
RAZEM		230.94

PRZEBUDOWA I NADBUDOWA ZESPOŁU BUDYNKÓW PRZEDSZKOLA SAMORZĄDOWEGO PRZY ULICY PADEREWSKIEGO W KORONOWIE				
PALIGA Pracownia Projektowa Koronowo, Aleje Wolności 1 tel. 52 320-51-31 e-mail: biuro@paliga.com.pl www.paliga.com.pl		INWESTOR: Przedszkole Samorządowe z Oddziałami Integracyjnymi ul. Dworcowa 5 86-010 Koronowo		LOKALIZACJA: ul. Paderewskiego 3 86-010 Koronowo dz. nr: 602/2, 602/4
FUNKCJA		IMIĘ I NAZWISKO	NR UPRAWNIENI	PODPIS
OPR.		mgr inż. Adam Karbowski		
OPR.		inż. Joanna Gill		
INWENTARYZACJA BUDYNEK B - RZUT PRZYZIEMIA			skala 1:100	I/10