


Starostwo Powiatowe w Bydgoszczy
85-066 Bydgoszcz
ul. Konarskiego 1-3
NIP: 5542212818
REGON: 092356219

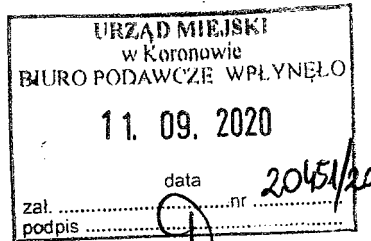

Bydgoszcz, 2020-09-03

p. Hankiewicz
14.09.2020

URZĄD MIEJSKI KORONOWO
86-010 KORONOWO
PL. ZWYCIĘSTWA 1
NIP: 9670014397
REGON: 000523436

zaświadczenie

zaświadczenie

Załączniki:

1. WB.6743.795.2020_zaswiadczenie_5aa_-_kopia.pdf

Dokument został podpisany, aby go zweryfikować należy

użyć oprogramowania do weryfikacji podpisu

Data złożenia podpisu: 2020-09-11T13:01:09

Podpis elektroniczny

Podpis elektroniczny zweryfikowany

w dniu 11.09.2020

Wynik weryfikacji:

ważny - nieważny - brak możliwości weryfikacji

podpis Hankiewicz Dora

ZAŚWIADCZENIE

Na podstawie art. 217 § 1 i § 2 ustawy z dnia 14 czerwca 1960 r. - Kodeks postępowania administracyjnego (Dz. U. z 2020 r., poz. 256) oraz na podstawie art. 30 ust. 5aa, art. 30 ust. 1 pkt. 2a, w związku z art. 29 ust. 2 pkt. 1 Ustawy z dnia 7 lipca 1994 r. Prawo budowlane (Dz. U. z 2020 r. poz. 1333 z późn. zm.),

w związku ze zgłoszeniem Gminy Koronowo z dnia 21.07.2020 r. wpływ do Starosty Bydgoskiego w dniu 24.07.2020 r., dotyczącego remontu nawierzchni drogi gminnej na terenie działki nr 1596 w miejscowości Koronowo gmina Koronowo

***zaświadcza się
o braku podstaw do wniesienia sprzeciwu.***

Z up. Starosty Bydgoskiego
Paweł Kosiło
Zastępca Dyrektora
Wydziału Budownictwa

Podpis jest prawidłowy

Dokument podpisany przez
PAWEŁ KOSIŁO STAROSTWO
POWIATOWE BYDGOSZCZY
Data: 2020.09.01 14:36:28 CEST

POUCZENIE

Zgodnie z art. 30 ust. 5b Ustawy z dnia 7 lipca 1994 roku Prawo budowlane w przypadku nierozpoczęcia wykonywania robót budowlanych przed upływem 3 lat od określonego w zgłoszeniu terminu ich rozpoczęcia, rozpoczęcie tych robót może nastąpić po dokonaniu ponownego zgłoszenia.

Otrzymują:

1. Gmina Koronowo
2. a/a

Do wiadomości:


1. PINB, ul. Zygmunta Augusta 16, 85 – 082 Bydgoszcz

I.W.

Nie podlega opłacie skarbowej na podstawie ustawy z dnia 16 listopada 2006 r. o opłacie skarbowej (Dz. U. z 2019 r., poz. 1000).



Zakład Gospodarki Komunalnej i Mieszkaniowej w Koronowie sp. z o.o.
Sąd Rejonowy w Bydgoszczy XIII Wydział Gospodarczy Krajowego
Rejestru Sądowego Nr KRS: 0000671235, NIP 554-031-40-29,
REGON 366919930, kapitał zakładowy: 28 091 496,00 zł
tel. 52 58 60 414 fax 52 58 60 419 <http://www.zgkim.koronowo.pl/>

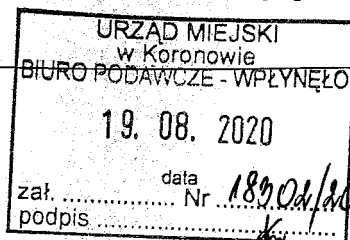

Nr sprawy WWK.9120.3.23.2020

Koronowo, 2020-08-19

Burmistrz Koronowa

Plac Zwycięstwa 1

86-010 Koronowo

Dotyczy: Wykonania remontu nawierzchni ul. Spichlerzowej w Koronowie

Uzgadniam wykonanie remontu zmiany nawierzchni na istniejącej drodze – ul. Spichlerzowa w Koronowie, oznaczona nr działki 1596 bez uwag.

Kierownik
Wydziału Wodociągów i Kanalizacji
Maciej Słagowski

Otrzymują:

1. Adresat
2. WWK a/a

URZĄDZENIE
w KRAJOWYM REJESTRZE SĄDOWYM
BIURO PODAWCZE WPŁYNEŁO
17. 07. 2020
zał. data 16/07/20
podpis nr

Nakło nad Notecią 13-07-2020
MU/KA/L.dz. PEO20P155742

Burmistrz Koronowa
Plac Zwycięstwa 1
86-010 Koronowo

Uzgodnienie

dotyczy: Uzgodnienie zagospodarowania terenu dla zadania pt. Wykonanie remontu nawierzchni (frezowanie, wykonanie nowej nawierzchni asfaltowej) ul. Spichlerzowej w Koronowie na działce nr 1596.

Odpowiadając na pismo znak sprawy: GKK.7234.23.2020 z dnia 23.06.2020 r. (data wpływu 29.06.2020 r.) przesyłamy uzgodniony 1 egzemplarz projektu mapy sytuacyjnej.

W przypadku kolizji urządzeń elektroenergetycznych z w/w inwestycją należy wystąpić do RD Nakło z wnioskiem o określenie warunków na ich przebudowę.

Przedłożenie mapy syt. uzgadnia się na następujących warunkach:

1. Przy prowadzeniu prac w razie odkrycia urządzeń elektroenergetycznych należy niezwłocznie powiadomić RD Nakło i po wyłączeniu urządzeń spod napięcia i pod nadzorem zabezpieczyć przed uszkodzeniem i osiadaniami ziemi poprzez nałożenie na odkryte kable na całej szerokości wykopu rur osłonowych dwudzielnych typu Arot. Skrzyżowania i zbliżenia wykonać zgodnie z obowiązującymi normami a przed zasypianiem zgłosić do odbioru.
2. ENEA Operator Sp. z o.o. informuje że nie będzie ponosiła kosztów przebudowy i poziomowania swoich urządzeń w przypadku zmiany rzędnych wysokości terenu w wyniku realizacji projektu.
3. Zobowiązuje się Inwestora i Wykonawcę robót do przeprowadzenia prac w sposób wykluczający możliwość powstania awarii sieci elektroenergetycznej na skutek prowadzenia tych prac.
4. Uzgodnienie jest ważne przez 6 miesięcy od daty wydania.
5. Niniejsze uzgodnienie jest niezbędnym załącznikiem do projektu.
6. W przypadku kolizji istniejącej sieci elektroenergetycznej z planowanymi robotami budowlanymi lub remontowymi w szczególności w przypadku zbliżenia się do urządzeń znajdujących się pod napięciem, przed przystąpieniem do pracy należy wystąpić do RD Nakło o wyłączenie w uzgodnionym terminie urządzeń elektroenergetycznych spod napięcia.

Z poważaniem

ENEA Operator Sp. z o.o.
Rejon Dystrybucji Nakło
Dział Rozwoju i Inwestycji
Kierownik
Jacek Werens

Sprawę prowadzi: Krzysztof Allnoch
tel.: 52 313 20 51

Załączniki:

- 1) Mapa sytuacyjna 1-egz.
- 2) Zasady przetwarzania informacji 1-egz.

k/o
MU-a/a

Centrala


ENEA Operator Sp. z o.o.
60-479 Poznań, ul. Strzeszyńska 58

tel. +48 / 61 850 41 10
faks +48 / 61 850 44 47

NIP 782 237 71 60
REGON 300455398

kontakt@operator.enea.pl
www.operator.enea.pl

MAPA ZASADNICZA
SKALA 1:1000

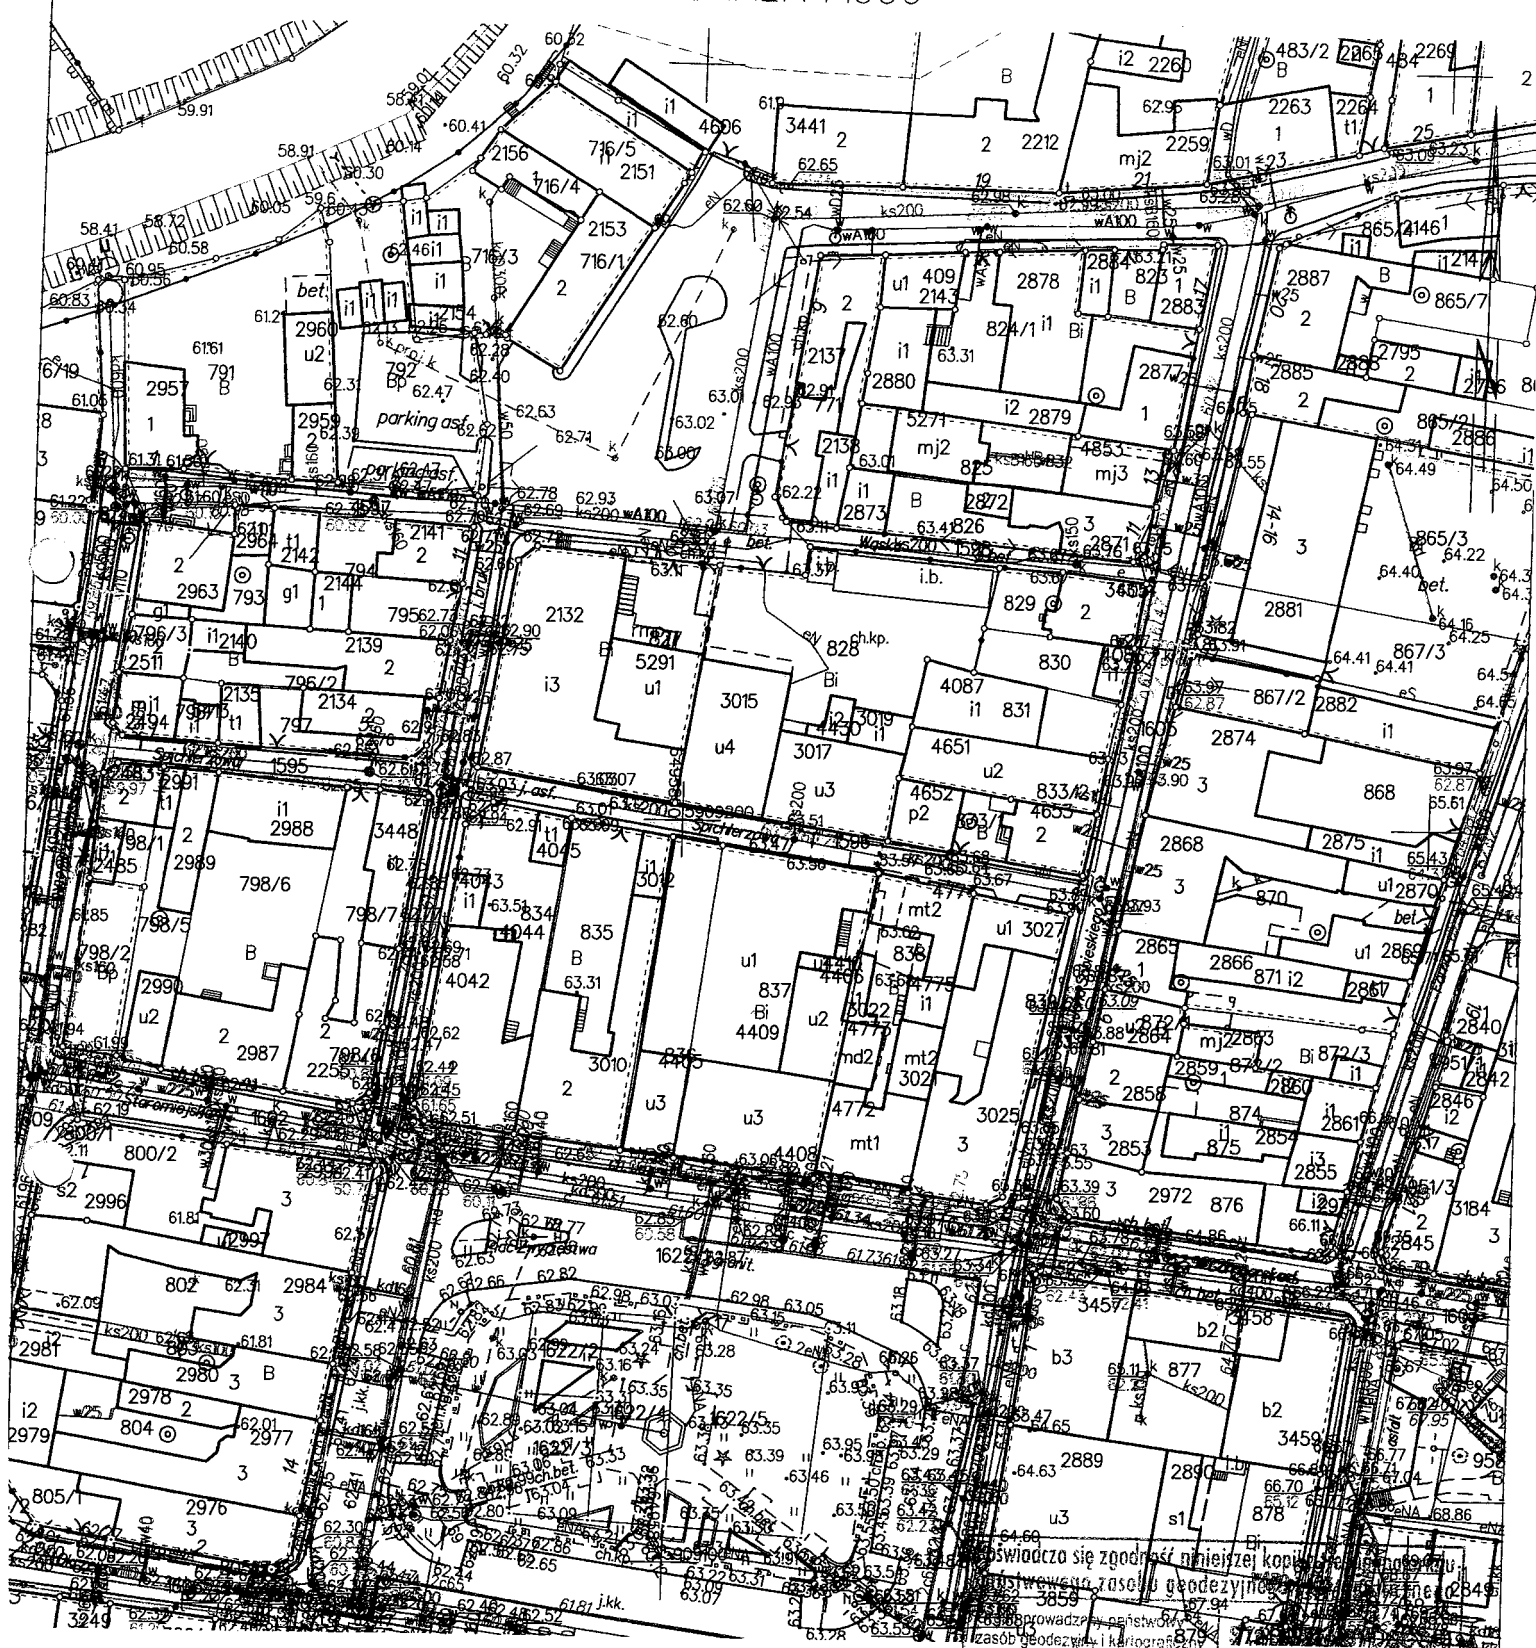

Sporządził(a) wydruk: Alicja Sternal

ENEA Operator Sp. z o.o.

Uzg. nr: PEO20P155742
22.13.07.2020

.....
podpis uzgadniającego

Nazwa materiału zasobu	mepe Rosadwidze
Identyfikator ewidencyjny materiału zasobu	P.0403.20 20 1585
Data wykonania kopii	27. 05. 2020
Imię, nazwisko i podpis osoby reprezentującej organ	Z up. Starosty Bydgoskiego Alicja Siernat Inspektor

Obowiązek informacyjny

Na podstawie art. 13 ust. 1 i ust. 2 oraz art. 14 ust. 1 i ust. 2 rozporządzenia Parlamentu Europejskiego i Rady (UE) 2016/679 z 27 kwietnia 2016 r. w sprawie ochrony osób fizycznych w związku z przetwarzaniem danych osobowych i w sprawie swobodnego przepływu takich danych oraz uchylenia dyrektywy 95/56/WE (dalej jako: „**RODO**”), informujemy Panią/Pana o sposobie i celu w jakim przetwarzamy Pani/Pana dane osobowe, a także o przysługujących Pani/Panu prawach wynikających z regulacji o ochronie danych osobowych.

1. Kto jest odpowiedzialny za przetwarzanie danych osobowych i z kim można się skontaktować?

Administratorem Pani/Pana danych osobowych jest ENEA Operator Spółka z ograniczoną odpowiedzialnością z siedzibą w Poznaniu, ul. Strzeszyńska 58, kod pocztowy: 60-479 Poznań („**OSD**”).

OSD wyznaczył osobę odpowiedzialną za przetwarzanie danych osobowych, tj. Inspektora Ochrony Danych, z którym można się skontaktować we wszystkich sprawach dotyczących przetwarzania danych osobowych oraz korzystania z praw związanych z przetwarzaniem danych:

- kierując korespondencję na adres: ENEA Operator Sp. z o.o. – Inspektor Ochrony Danych, ul. Strzeszyńska 58, 60-479 Poznań;
- poprzez kontakt elektroniczny, pod adresem e-mail: eop.iod@enea.pl.

2. Dlaczego przetwarzamy Pani/Pana dane osobowe i na jakiej podstawie prawnej? Jaki jest cel przetwarzania danych osobowych?

Przetwarzamy Pani/Pana dane osobowe zgodnie z postanowieniami RODO i polskich przepisów o ochronie danych osobowych. Przetwarzanie danych osobowych odbywać będzie się:

- dla wypełnienia zobowiązań umownych (art. 6 ust. 1 lit b RODO)
Dane są przetwarzane w celu wykonywania usługi dystrybucji energii elektrycznej do Pani/Pana w ramach realizacji:
 - a) umów o świadczenie usług dystrybucji zawartych z Odbiorcami lub w celu realizacji działań przed zawarciem takich umów, które są wykonywane na wniosek Odbiorcy lub
 - b) umów kompleksowych, w tym rezerwowych umów kompleksowych, zawartych przez Sprzedawców z Odbiorcami lub w celu realizacji działań przed zawarciem takich umów, które są wykonywane na wniosek Odbiorcy;
 Dane są przetwarzane także w celu realizacji udzielonego OSD przez Panią/Pana pełnomocnictwa do zawarcia rezerwowej umowy kompleksowej.
- w oparciu o Pani /Pana wyraźną zgodę (art. 6 ust. 1 lit a RODO)
Jeśli wyraził (-a) Pan/pani zgodę na przetwarzanie danych osobowych w określonych celach (np. w celach prowadzenia badań opinii publicznej, promocji i konkursów), OSD jest uprawniony do przetwarzania tych danych na podstawie takiej zgody. Zgoda może zostać wycofana w dowolnym momencie. Wycofanie zgody nie wpływa na zgodność z prawem przetwarzania danych do czasu wycofania zgody.
- do celów wynikających z prawnie uzasadnionych interesów realizowanych przez OSD lub stronę trzecią (art. 6 ust. 1 lit f RODO)
Jeśli zajdzie taka potrzeba, przetwarzamy dane, w celu ochrony prawnie uzasadnionych interesów własnych lub stron trzecich. Przykłady tego obejmują:
 - przetwarzanie danych osób działających na rzecz klientów,
 - zapewnienie bezpieczeństwa informatycznego,
 - badanie satysfakcji klientów,
 - dochodzenie roszczeń oraz obronę przed roszczeniami;
 - marketing bezpośredni produktów i usług.

3. Komu możemy przekazywać dane osobowe?

Dane osobowe mogą być udostępniane innym odbiorcom tych danych, w szczególności Sprzedawcy i Sprzedawcy rezerwowemu, w celu wykonania umowy z Panią/Panem lub zrealizowania udzielonego pełnomocnictwa do zawarcia rezerwowej umowy kompleksowej, w celu wykonania ciążącego na OSD obowiązku prawnego, w oparciu o zgodę Pani/Pana zgodę lub dla celów wynikających z prawnie uzasadnionych interesów administratora lub strony trzeciej.

Jeżeli Pani/Pan są Odbiorcą, OSD udostępnia Pani/Pana dane pomiarowe Sprzedawcy lub Sprzedawcy rezerwowemu, z którymi Pani/Pan ma zawartą umowę sprzedaży oraz podmiotowi odpowiedzialnemu za bilansowanie handlowe takiego Sprzedawcy lub Sprzedawcy rezerwowego.

Jeżeli Pani/Pan są Wytwórcą, OSD udostępnia Pani/Pana dane pomiarowo-rozliczeniowe Kupującemu oraz podmiotowi odpowiedzialnemu za Pani/Pana bilansowanie handlowe.

Jeżeli Pani/Pan są Wytwórcą, OSD udostępnia Pani/Pana dane zawarte w Pani/Pana wniosku o wydanie świadectwa pochodzenia Prezesowi URE.¹

Odbiorcami mogą być ponadto w szczególności: upoważnieni pracownicy, biura informacji gospodarczej, instytucje kredytowe i płatnicze; podmioty świadczące na rzecz OSD usługi w zakresie: odczytów i pozyskiwania danych pomiarowych, przeprowadzania kontroli, remontów i usuwania awarii, prowadzenia rozliczeń, dochodzenia należności, obsługi i utrzymania systemów informatycznych.

Ponadto dane mogą być przekazywane podmiotom przetwarzającym dane osobowe na zlecenie OSD i ich upoważnionym pracownikom, przy czym takie podmioty przetwarzają dane na podstawie umowy z OSD i wyłącznie zgodnie z poleceniami OSD oraz pod warunkiem zachowania poufności.

¹ Nie dotyczy prosumenta.

4. Czy Pani/Pana dane osobowe zostaną przesłane do państwa trzeciego (poza Unię Europejską)?

Dane nie są przekazywane do odbiorców w krajach spoza Unii Europejskiej ("państwa trzecie").

5. Jak długo będą przetwarzane (przechowywane) Pani/Pana dane?

Dane osobowe będą przetwarzane przez okres niezbędny do realizacji celów przetwarzania wskazanych w ust. 2, tj.:

- w zakresie realizacji zawartej z OSD umowy o świadczenie usług dystrybucji lub zawartej ze Sprzedawcą umowy kompleksowej lub rezerwowej umowy kompleksowej – do czasu zakończenia ich realizacji, a po tym czasie przez okres wymagany przez przepisy prawa lub dla realizacji ewentualnych roszczeń;
- w zakresie realizacji udzielonego przez Panią/Pana pełnomocnictwa do zawarcia rezerwowej umowy kompleksowej – do czasu jego wygaśnięcia, a po tym czasie przez okres wymagany przez przepisy prawa lub dla realizacji ewentualnych roszczeń;
- w zakresie wypełniania zobowiązań prawnych ciążyących na OSD w związku z prowadzeniem działalności i realizacją zawartych umów – do czasu wypełnienia tych obowiązków przez OSD;
- w zakresie marketingu bezpośredniego realizowanego w oparciu o zgodę do czasu wycofania zgody na takie przetwarzanie;
- z poszanowaniem Pani/Pana praw i wolności, do czasu wypełnienia prawnie uzasadnionych interesów OSD stanowiących podstawę tego przetwarzania lub do czasu wniesienia przez Panią/Pana sprzeciwu wobec takiego przetwarzania, o ile nie występują prawnie uzasadnione podstawy dalszego przetwarzania danych.

6. Jakie prawa przysługują Pani/Panu aby dane osobowe były adekwatnie chronione?

Ma Pani/Pan prawo do:

- żądania dostępu do swoich danych osobowych oraz prawo do ich sprostowania, ograniczenia przetwarzania danych osobowych lub do ich usunięcia,
- w zakresie, w jakim podstawą przetwarzania danych osobowych jest zgoda, ma Pani/Pan prawo wycofania w dowolnym momencie udzielonej wcześniej zgody na przetwarzanie danych osobowych,
- wniesienia w dowolnym momencie sprzeciwu wobec przetwarzania danych osobowych:
 - z przyczyn związanych z Twoją szczególną sytuacją, gdy OSD przetwarza dane do celów wynikających z prawnie uzasadnionych interesów (art. 21 ust. 1 RODO),
 - w celach związanych z marketingiem bezpośrednim, w tym wobec profilowania w celach marketingowych w zakresie, w jakim przetwarzanie Twoich danych jest związane z marketingiem bezpośrednim (art. 21 ust. 2 RODO),
- żądania przeniesienia danych osobowych, przetwarzanych w celu zawarcia i wykonywania umowy lub przetwarzanych na podstawie zgody. Przeniesienie polega na otrzymaniu od OSD Pani/Pana danych osobowych, w ustrukturyzowanym, powszechnie używanym formacie nadającym się do odczytu maszynowego i przesłaniu takich danych innemu administratorowi danych. Uprawnienie do przenoszenia danych nie dotyczy danych, które stanowią tajemnicę przedsiębiorstwa OSD,
- wniesienia skargi do organu nadzorczego, tj. do Prezesa Urzędu Ochrony Danych Osobowych, w przypadku uznania, iż przetwarzanie Pani/Pana danych osobowych narusza przepisy RODO.

7. Czy mam obowiązek dostarczyć dane osobowe?

Aby umożliwić zawarcie i realizację umowy o świadczenie usług dystrybucji lub umowy kompleksowej, a także realizację pełnomocnictwa i zawarcie w Pani/Pana imieniu rezerwowej umowy kompleksowej, jest Pani/Pan zobowiązany do podania swoich danych osobowych. W takim przypadku podanie danych jest warunkiem zawarcia umowy o świadczenie usług dystrybucji lub umowy kompleksowej oraz realizacji pełnomocnictwa i zawarcia w Pani/Pana imieniu rezerwowej umowy kompleksowej.

8. Źródło pochodzenia Pani/Pana danych osobowych. Czyli, skąd pozyskujemy Pani/Pana dane osobowe i jakie są ich kategorie?

Przed wszystkim gromadzone przez OSD dane osobowe pochodzą bezpośrednio od odbiorców. OSD przetwarza także pewne kategorie danych osobowych, które nie zostały uzyskane bezpośrednio od Pani/Pana. Przykładami takich kategorii są: dane personalne (identyfikujące Panią/Pana), dane kontaktowe, dotyczące istniejących zobowiązań.

Dane osobowe mogą zostać pozyskane m.in.:

- od Sprzedawcy lub Sprzedawcy rezerwowego energii elektrycznej, z którym Pani/Pan ma zawartą umowę,
- z biur informacji gospodarczej,
- od osoby reprezentującej Panią/Pana na podstawie udzielonego pełnomocnictwa,
- od podmiotów, którym Pani/Pan udzielił(-a) zgody na ich przekazanie,
- z Systemu Elektronicznego Książ Wieczystych.


W odniesieniu do danych osobowych przedsiębiorców, przedmiotowe dane pozyskujemy również z innych źródeł publicznych, w których dane dotyczące przedsiębiorców są gromadzone, tj.: Krajowego Rejestru Sądowego, Centralnej Ewidencji Działalności Gospodarczej czy podobnych źródeł zlokalizowanych w innych krajach oraz od podmiotów prywatnych specjalizujących się w zbieraniu i udostępnianiu informacji o przedsiębiorcach. W przypadku danych osobowych osób reprezentujących przedsiębiorców lub też działających na ich rzecz, dane pozyskujemy zarówno z wyżej wymienionych źródeł, jak i od samych przedsiębiorców.

9. W jakim stopniu korzystamy z automatycznego podejmowania decyzji, w tym profilowania?

Przetwarzanie Pani/Pana danych osobowych może odbywać się w sposób zautomatyzowany, nie wiąże się jednak ze zautomatyzowanym podejmowaniem decyzji, w tym z profilowaniem.

ZDG.7421.12.2020

Koronowo, 20.08.2020 r.

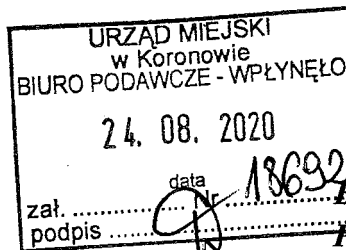

Burmistrz Koronowa
Plac Zwycięstwa 1
86-010 Koronowo

Dotyczy: uzgodnienia remontu nawierzchni na ul. Spichlerzowej w miejscowości Koronowo.

UZGADNIANIA SIE

Pozytywnie bez zastrzeżeń remont nawierzchni drogowej na drodze gminnej ul. Spichlerzowa działka o nr ewid. 1596 w miejscowości Koronowo. W ramach przedsięwzięcia przewiduje się wymianę nawierzchni poprzez wymianę wszystkich warstw jezdni (frezowanie, wykonanie nowej nawierzchni asfaltowej). Nie przewiduje się prac ziemnych.

Należy uwzględnić fakt, iż w/w ulica usytuowana jest w strefie ochrony konserwatorskiej. W związku z powyższym proponuję zaczerpnięcie opinii w przedmiotowej sprawie u konserwatora zabytków.

Z up. Burmistrza Koronowa
Krzysztof Wodziński
Prezes Zarządu
ZGKiM w Koronowie Sp. z o.o.
Zarząd Dróg Gminnych


Otrzymują:

- ① Adresat
2. a/a

Przygotował: Paweł Kawczyński, Specjalista Zarządu Dróg Gminnych

Tel. (52) 58-60-411, e-mail: p.kawczynski@zgkim.koronowo.pl

Sąd Rejonowy w Bydgoszczy XIII Wydział Gospodarczy Krajowego Rejestru Sądowego
Nr KRS: 0000671235, NIP 554-031-40-29, REGON 366919930, kapitał zakładowy: 28 091 496,00 zł

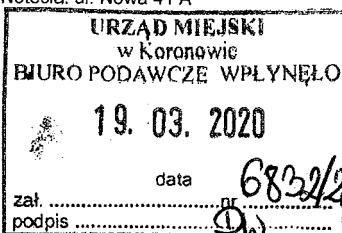

Nakło nad Notecią 06-03-2020
MU/KA/1.dz. PEO20P034695

Gmina Koronowo
Plac Zwycięstwa 1
86-010 Koronowo

Uzgodnienie

dotyczy: Uzgodnienie projektu zagospodarowania dla zadania pt. „Wykonanie remontu nawierzchni ul. Spichlerzowa w Koronowie”.

Odpowiadając na pismo IPP.7013.2.1.2020 z dnia 03.02.2020 r. (data wpływu 10.02.2020 r.) przesyłamy uzgodniony 1 egzemplarz projektu mapy sytuacyjnej z naniesioną siecią elektroenergetyczną.

Uwagi: W przypadku zmiany rzędnych terenu w miejscu skrzyżowań istniejącej elektroenergetycznej linii kablowej nN 0,4kV z remontowaną nawierzchnią drogi należy zaprojektować nałożenie na istniejącym kablu elektroenergetycznym rury osłonowe dwudzielne.

W przypadku kolizji urządzeń elektroenergetycznych z w/w inwestycją należy wystąpić do RD Nakło z wnioskiem o określenie warunków na ich przebudowę.

Przedłożenie mapy syt. uzgadnia się na następujących warunkach:

1. Istniejąca sieć elektroenergetyczna własność ENEA Operator Sp. z o. o. zaznaczono i opisano na mapie sytuacyjnej.
2. Ustala się 5 – metrową strefę ochronną z każdej strony kabli i podziemnych urządzeń elektroenergetycznych w której prace ziemne należy prowadzić sposobem ręcznym.
3. Szczegółowego ustalenia trasy kabli elektroenergetycznych dokonać na podstawie przekopów poprzecznych.
4. Zastrzegamy możliwość wystąpienia na terenie urządzeń i kabli niezainwentaryzowanych, wyłączonych z eksploatacji.
Powyższy fakt należy niezwłocznie zgłosić do RD Nakło.
5. Wykonawca z 14 – dniowym wyprzedzeniem pisemnie powiadomi o rozpoczęciu prac RD Nakło i sprawdzi aktualność naniesień.
6. Przy prowadzeniu prac w razie odkrycia urządzeń elektroenergetycznych należy niezwłocznie powiadomić RD Nakło i po wyłączeniu urządzeń spod napięcia i pod nadzorem zabezpieczyć przed uszkodzeniem i osiadaniami ziemi poprzez nałożenie na odkryte kable na całej szerokości wykopu rur osłonowych dwudzielnych typu Arot. Skrzyżowania i zbliżenia wykonać zgodnie z obowiązującymi normami a przed zasypaniem zgłosić do odbioru.
7. ENEA Operator Sp. z o.o. informuje że nie będzie ponosiła kosztów przebudowy i poziomowania swoich urządzeń w przypadku zmiany rzędnych wysokości terenu w wyniku realizacji projektu.
8. Zobowiązuje się Inwestora i Wykonawcę robót do przeprowadzenia prac w sposób wykluczający możliwość powstania awarii sieci elektroenergetycznej na skutek prowadzenia tych prac.
9. Uzgodnienie jest ważne przez 6 miesięcy od daty wydania.
10. Niniejsze uzgodnienie jest niezbędnym załącznikiem do projektu.
11. W przypadku kolizji istniejącej sieci elektroenergetycznej z planowanymi robotami budowlanymi lub remontowymi w szczególności w przypadku zbliżenia się do urządzeń znajdujących się pod napięciem, przed przystąpieniem do pracy należy wystąpić do RD Nakło o wyłączenie w uzgodnionym terminie urządzeń elektroenergetycznych spod napięcia.


Z poważaniem

Sprawę prowadzi: Krzysztof Allnoch
Tel. 52 313 20 51

Załączniki:

- 1) Mapa sytuacyjna 1-egz..
- 2) Zasady przetwarzania informacji (RODO) 1-egz.

k/o
MU-a/a

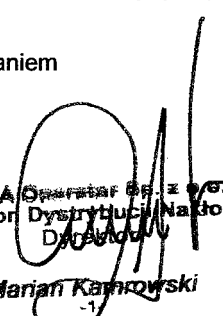ENEA Operator Sp. z o.o.
Rejon Dystrybucji Nakło
Dyrektor

Marian Karmowski
-1-

Centrala

ENEA Operator Sp. z o.o.
60-479 Poznań, ul. Strzeszyńska 58

tel. +48 / 61 850 41 10
faks +48 / 61 850 44 47

NIP 782 237 71 60
REGON 300455398

kontakt@operator.enea.pl
www.operator.enea.pl

02.07.2015r.

Kujawsko-Pomorski
Wojewódzki Konserwator Zabytków
ul. Łazienna 8, 87-100 Toruń
WU OZ.DB.WZN.5142.2.2015.ACHB.

Bydgoszcz, dn. 2 czerwca 2015r.

DECYZJA

NR WZN 83 /2015

URZĄD WOJEWÓDZKI W BYDGOSZCZY BIURO PODAWCZE WAPYŁY	
16.02.2015	
zai.....	data
podpis.....	Nr 14502/15

Na podstawie art. 6 ust. 1 pkt.1b, art. 7 pkt. 1, art. 36 ust. 1 pkt. 1, art. 89 pkt. 2 ustawy z dnia 23 lipca 2003 r. o ochronie zabytków i opiece nad zabytkami (Dz. U. z 2014 r. poz. 1446) oraz art. 104 ustawy z dnia 14 czerwca 1960 r. Kodeks postępowania administracyjnego (Dz. U. z 2013 r., poz. 267 ze zmianami), § 15. ust. 1 pkt 1, 2, 5, 6 i 7, ust. 2 pkt 3 oraz ust.3 Rozporządzenia Ministra Kultury i Dziedzictwa Narodowego z dnia 27 lipca 2011 r. w sprawie prowadzenia prac konserwatorskich, prac restauratorskich, robót budowlanych, badań konserwatorskich, badań architektonicznych i innych działań przy zabytku wpisanym do rejestru zabytków oraz badań archeologicznych (Dz. U. Nr 165, poz. 987) oraz § 15. ust 1a Rozporządzenia Ministra Kultury i Dziedzictwa Narodowego z dnia 13 marca 2015 r. zmieniającego rozporządzenie w sprawie prowadzenia prac konserwatorskich, prac restauratorskich, robót budowlanych, badań konserwatorskich, badań architektonicznych i innych działań przy zabytku wpisanym do rejestru zabytków oraz badań archeologicznych (Dz. U. z 2015 r., poz. 383)

po rozpatrzeniu wniosku: **Burmistrza Koronowa**
Plac Zwycięstwa 1
86-010 Koronowo

w sprawie wydania decyzji na prowadzenie prac na obszarze dzielnicy starego miasta Koronowa wpisanej do rejestru zabytków decyzją Nr A/1418 z dnia 16.09.1957 r.

p o z w a l a m

Burmistrzowi Koronowa, Plac Zwycięstwa 1, 86-010 Koronowo na prowadzenie prac na obszarze dzielnicy starego miasta Koronowa wpisanej do rejestru zabytków w zakresie naprawy nawierzchni ulic i przebudowy nawierzchni chodników zgodnie z załącznikiem projektowym - **opinia konserwatorska nr 505/15 z dnia 03.06.2015r.**

Przewidziany termin prowadzenia prac: czerwiec 2015 r. - grudnia 2020r.

Termin ważności decyzji upływa z dniem 31 grudnia 2020 r.

Warunki szczegółowe wynikające z rozporządzenia § 15 ust.2 Rozporządzenia Ministra Kultury i Dziedzictwa Narodowego z dnia 27 lipca 2011r. w sprawie prowadzenia prac konserwatorskich, prac restauratorskich, robót budowlanych, badań konserwatorskich, badań architektonicznych i innych działań przy zabytku wpisanym do rejestru zabytków oraz badań archeologicznych (Dz.U.Nr.165,poz.987):

1. Wnioskodawca zobowiązany jest niezwłocznie zawiadomić Wojewódzkiego Konserwatora Zabytków (Wojewódzki Urząd Ochrony Zabytków w Toruniu Delegatura w Bydgoszczy) o wszelkich zagrożeniach oraz nowych okolicznościach ujawnionych w toku prac, które mogą mieć wpływ na stan zachowania zabytku oraz zakres prac konserwatorskich i remontowych.

Postępowanie sprawie wydanego pozwolenia może zostać wznowione, a następnie pozwolenie może zostać cofnięte lub zmienione na podstawie art.47 ustawy z dnia 23 lipca 2003 roku o ochronie zabytków i opiece nad zabytkami (Dz. U. Nr 162, 1568 z późn. zm.)

Otrzymanie pozwolenia Wojewódzkiego Konserwatora Zabytków na prace budowlane przy zabytku wpisanym do rejestru zabytków nie zwalnia od obowiązku uzyskania pozwolenia określonego przepisami Prawa budowlanego oraz przez inne przepisy szczególne.

Uzasadnienie

Do Wojewódzkiego Urzędu Ochrony Zabytków w Toruniu Delegatury w Bydgoszczy wpłynął w dniu 19.05.2015r. wniosek Burmistrza Koronowa, Plac Zwycięstwa 1, 86-010 Koronowo w sprawie wydania decyzji zezwalającej na prowadzenie prac na obszarze dzielnicy starego miasta Koronowa wpisanej do rejestru zabytków decyzją Nr 1418 z dnia 16.09.1957 r. Na obszarze objętym opracowaniem istnieje zniszczona nawierzchnia bitumiczna i betonowa. Planowana naprawa nawierzchni ulic ogranicza się do wykonania nowej warstwy asfaltowej na nawierzchni istniejącej. Jednakże w przypadku odsłonięcia w trakcie prac nawierzchni historycznych konieczne jest zawiadomienie Wojewódzkiego Konserwatora Zabytków (Wojewódzkiego Urzędu Ochrony Zabytków w Toruniu Delegatury w Bydgoszczy). Ponadto wszystkie prace w gruncie należy prowadzić ręcznie pod nadzorem archeologicznym. Z konserwatorskiego punktu widzenia do przebudowy nawierzchni chodników wskazane jest zastosowanie materiałów naturalnych np. płyt granitowych lub kostki kamiennej.

Prace, na które jest udzielone pozwolenie nie naruszają zabytkowych walorów dzielnicy starego miasta Koronowa.

Mając powyższe na uwadze, oraz w oparciu o art. 6 ust. 1 pkt. 1b, art. 36 ust. 1 pkt. 10 ustawy o ochronie zabytków i opiece nad zabytkami orzeczono jak w sentencji.


Pouczenie

Od decyzji niniejszej przysługuje stronie odwołanie do Ministra Kultury i Dziedzictwa Narodowego za moim pośrednictwem w terminie 14 dni od dnia jego doręczenia (art. 127 § 1 i § 2 oraz art. 129 § 1 i § 2 Kpa)

Zwolniono z opłaty skarbowej na podstawie art. 7, pkt. 3

Ustawy z dnia 16.11.2006r. o opłacie skarbowej

(Dz. U. Nr 225 poz 1635)

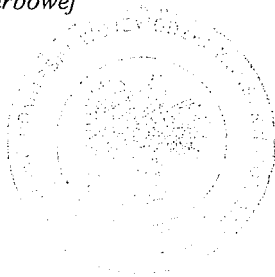

Zap. Wojewódzkiego Konserwatora Zabytków
Wojewódzki Urząd Ochrony Zabytków
Toruń
Województwo kujawsko-pomorskie
Miejsce: Bydgoszcz
Data: 19.05.2015r.
Wzrost: 170cm
Ciężar ciała: 70kg
Waga: 100g
Ciepota ciała: 37,2°C
Ciężar ciała: 70kg
Waga: 100g
Ciepota ciała: 37,2°C

Otrzymują:

1. **Burmistrz Koronowa**
Plac Zwycięstwa 1
86-010 Koronowo
2. **WUOZ/B – a/a**

WUOZ.DB.WZN.5142.2.10.2015.ACHB.

IPR-1 7093 11.3.2015

Bydgoszcz, dn. 03 czerwca 2015 r.

URZĄD MIEJSTO
w Koronowie
BIURO PODAWCZE WPLYNEŁO
10. CZE. 2015
data 14.09.15
Nr
podpis

Burmistrz Koronowa
ul. Plac Zwycięstwa 1
86-010 Koronowo

W nawiązaniu do pisma z dnia 19.05.2015 r. (data wpływu) w sprawie zaopiniowania inwestycji polegającej na naprawie nawierzchni ulic i przebudowie nawierzchni chodników na terenie dzielnicy starego miasta Koronowa, zgodnie z załącznikiem projektowym, Wojewódzki Urząd Ochrony Zabytków w Toruniu Delegatura w Bydgoszczy **opiniuje pozytywnie** przedmiotową inwestycję.
opinia konserwatorska nr 505 /15 z dnia 03.06.2015r.

- zachować należy nawierzchnie kamienne zlokalizowane na terenie objętym opracowaniem m.in. bezwzględnemu zachowaniu podlega nawierzchnia brukowa na odcinku ulicy Tucholskiej od Pl. Zwycięstwa do ul. Wąskiej oraz nawierzchnia ul. Ślusarskiej,
- w przypadku odsłonięcia w trakcie prac historycznych nawierzchni konieczne jest zawiadomienie Wojewódzkiego Konserwatora Zabytków (Wojewódzkiego Urzędu Ochrony Zabytków w Toruniu Delegatury w Bydgoszczy),
- wszystkie prace ziemne należy prowadzić ręcznie pod nadzorem archeologicznym,
- na prowadzenie nadzoru archeologicznego konieczne jest uzyskanie pozwolenia Wojewódzkiego Urzędu Ochrony Zabytków Delegatury w Bydgoszczy,
- z konserwatorskiego punktu widzenia do przebudowy nawierzchni chodników wskazane jest zastosowanie materiałów naturalnych np. płyt granitowych lub kostki kamiennej.

Przedmiotowa inwestycja planowana jest na obszarze dzielnicy starego miasta Koronowa wpisanej do rejestru zabytków województwa kujawsko-pomorskiego decyzją nr 1418 z dnia 16.09.1957r.

Jednocześnie informujemy, że pozytywna opinia konserwatorska nie zwalnia inwestora od uzyskania odpowiedniego zezwolenia, od właściwego organu administracji architektoniczno-budowlanej, wymaganego przepisami prawa.

*Podstawa prawna: Ustawa o ochronie zabytków i opiece nad zabytkami z dnia 23.07.2003 r.
(Dz. U. z 2014 r. poz. 1446)*

[Podpis]