



CZEŚĆ GRAFICZNA UZASADNIENIA  
DO UCHWAŁY NR .....  
Z DNIA .....

# PLAN OGÓLNY MIASTA I GMINY KORONOWO

ARKUSZ MIASTO

ORGAN SPORZĄDZAJĄCY:  
Burmistrz Koronowa

skala: 1 : 5000

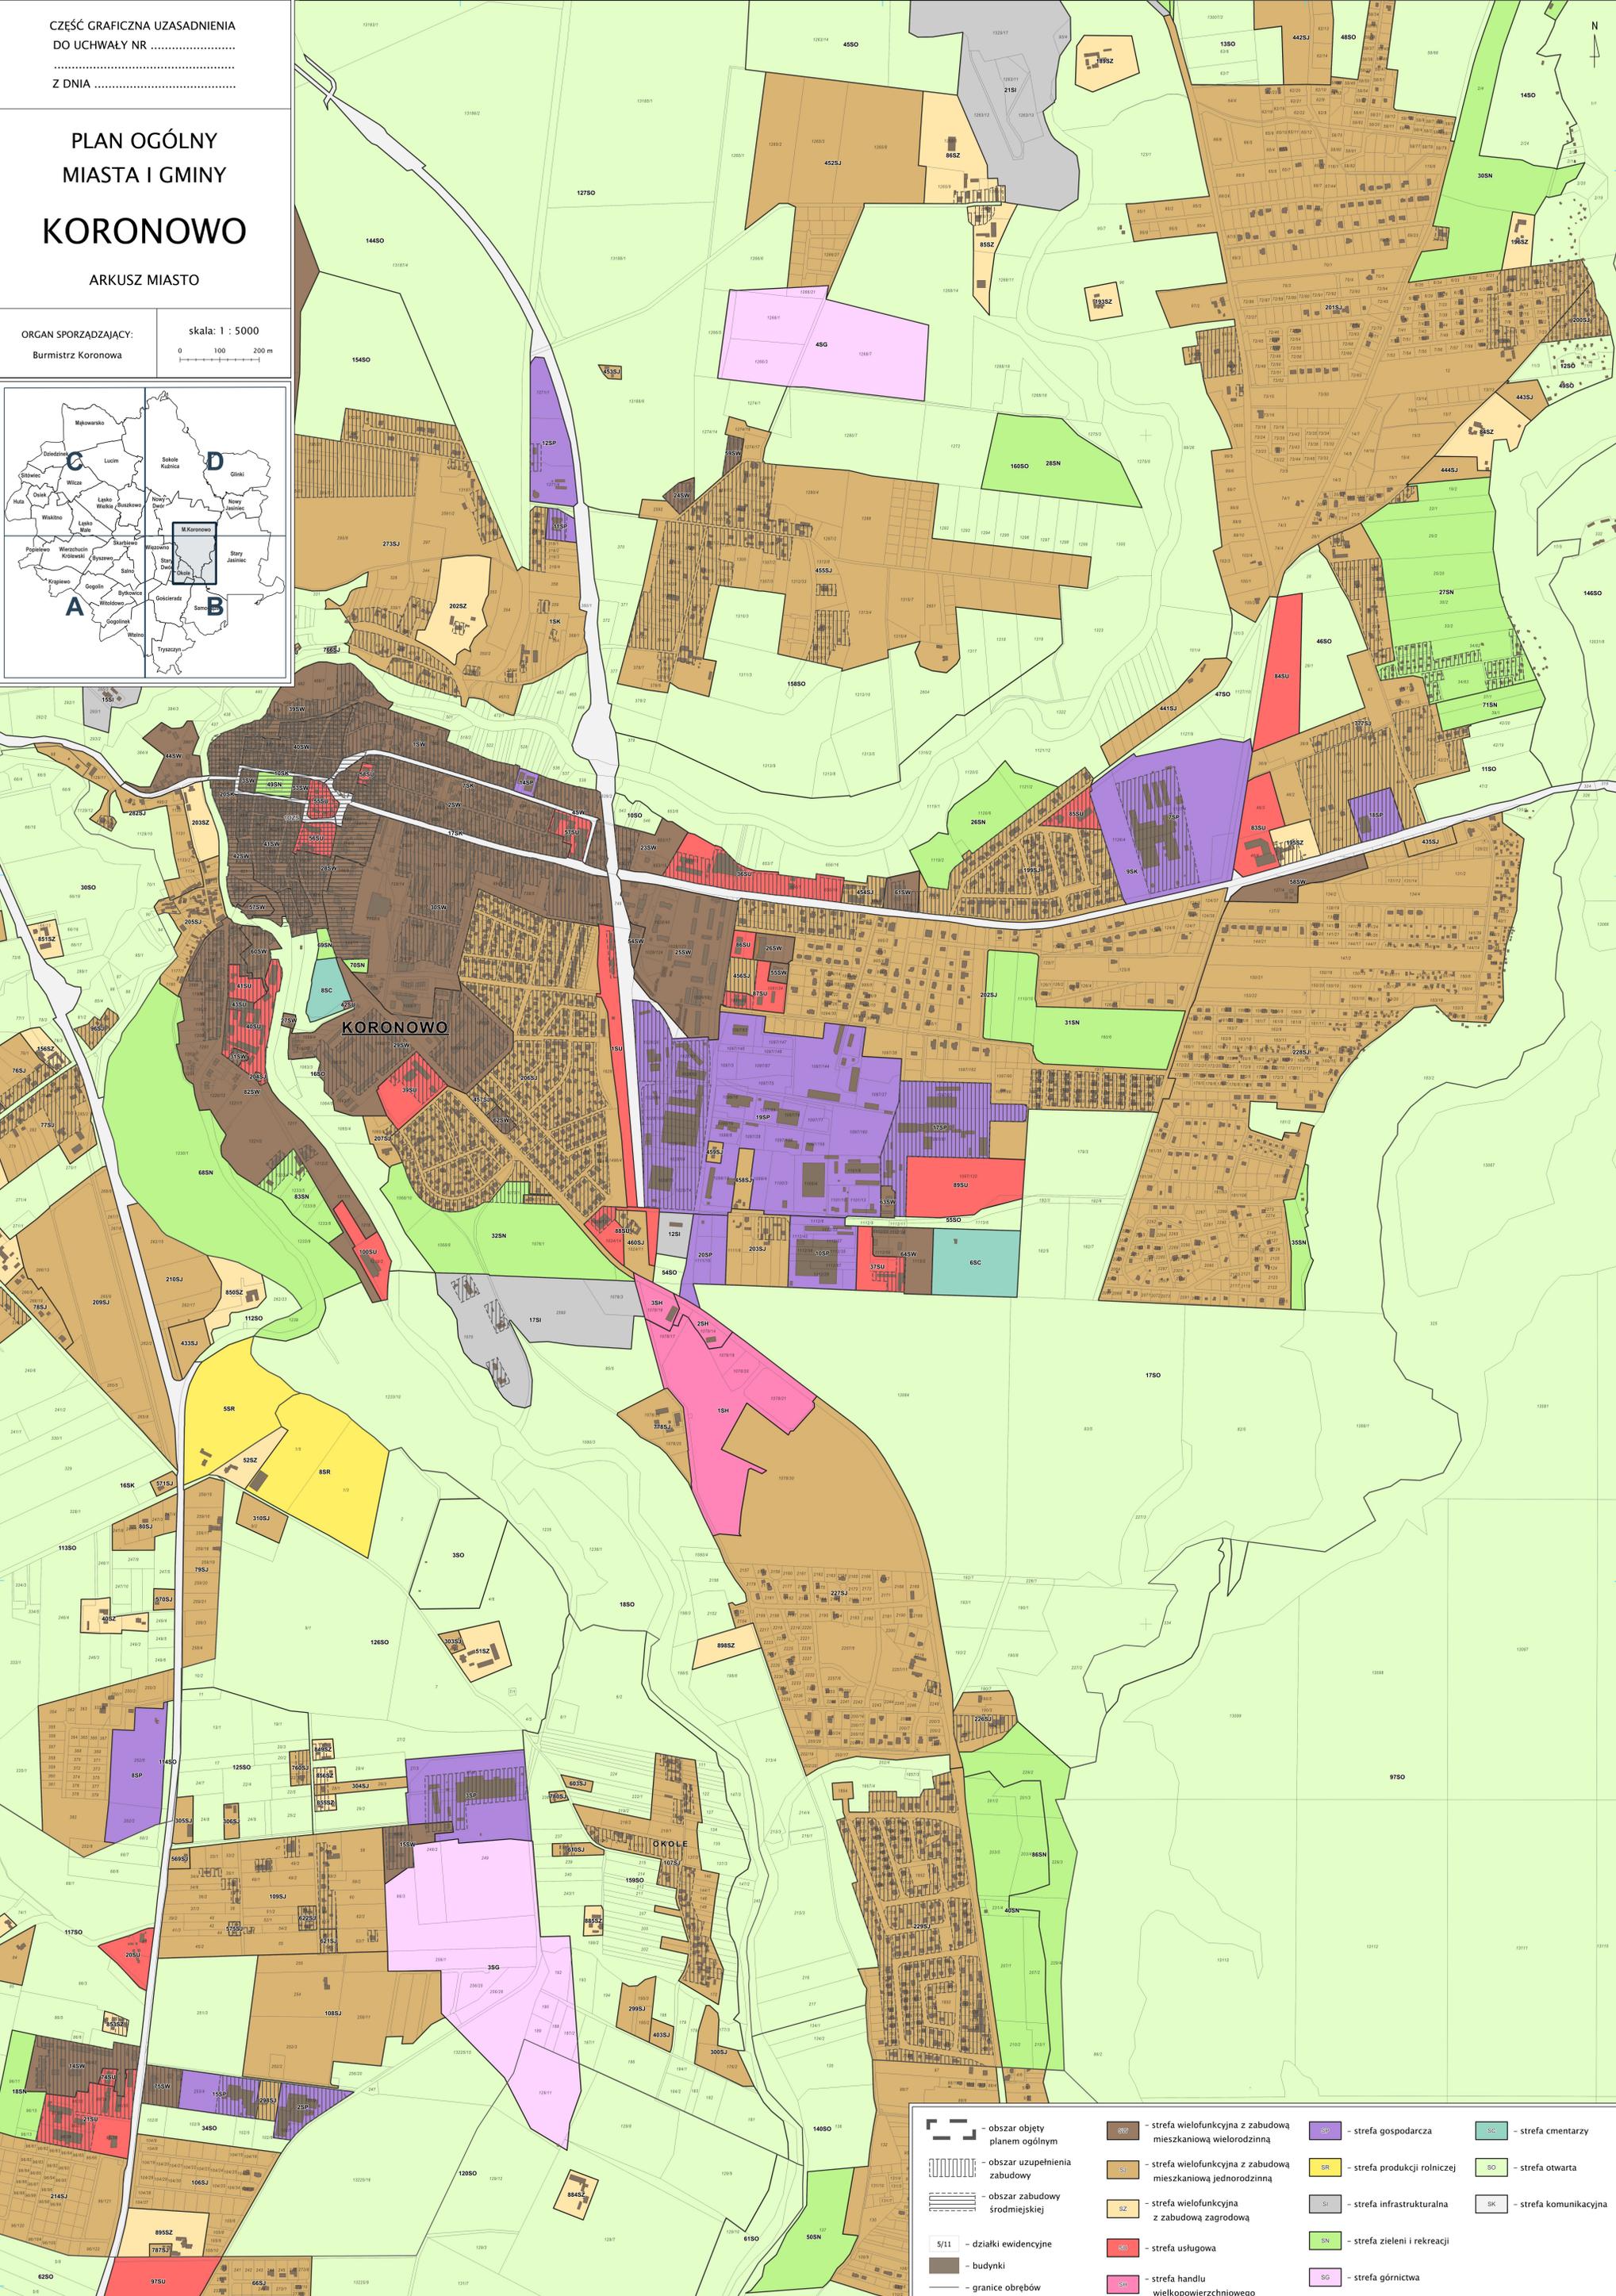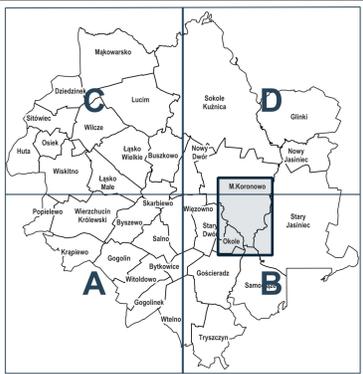

	- obszar objęty planem ogólnym		- strefa wielofunkcyjna z zabudową mieszkaniową wielorodzinną		- strefa gospodarcza		- strefa cmentarzy
	- obszar uzupełnienia zabudowy		- strefa wielofunkcyjna z zabudową mieszkaniową jednorodzinną		- strefa produkcji rolniczej		- strefa otwarta
	- obszar zabudowy średniowieckiej		- strefa wielofunkcyjna z zabudową zagrodową		- strefa infrastrukturalna		- strefa komunikacyjna
	5/11 - działki ewidencyjne		- strefa usługowa		- strefa zieleni i rekreacji		- strefa górnictwa
	- budynki		- strefa handlu wielkopowierzchniowego				
	- granice obrębów						



CZEŚĆ GRAFICZNA UZASADNIENIA  
DO UCHWAŁY NR .....  
Z DNIA .....

# PLAN OGÓLNY MIASTA I GMINY KORONOWO

ARKUSZ A

ORGAN SPORZĄDZAJĄCY:  
Burmistrz Koronowa

skala: 1 : 16500

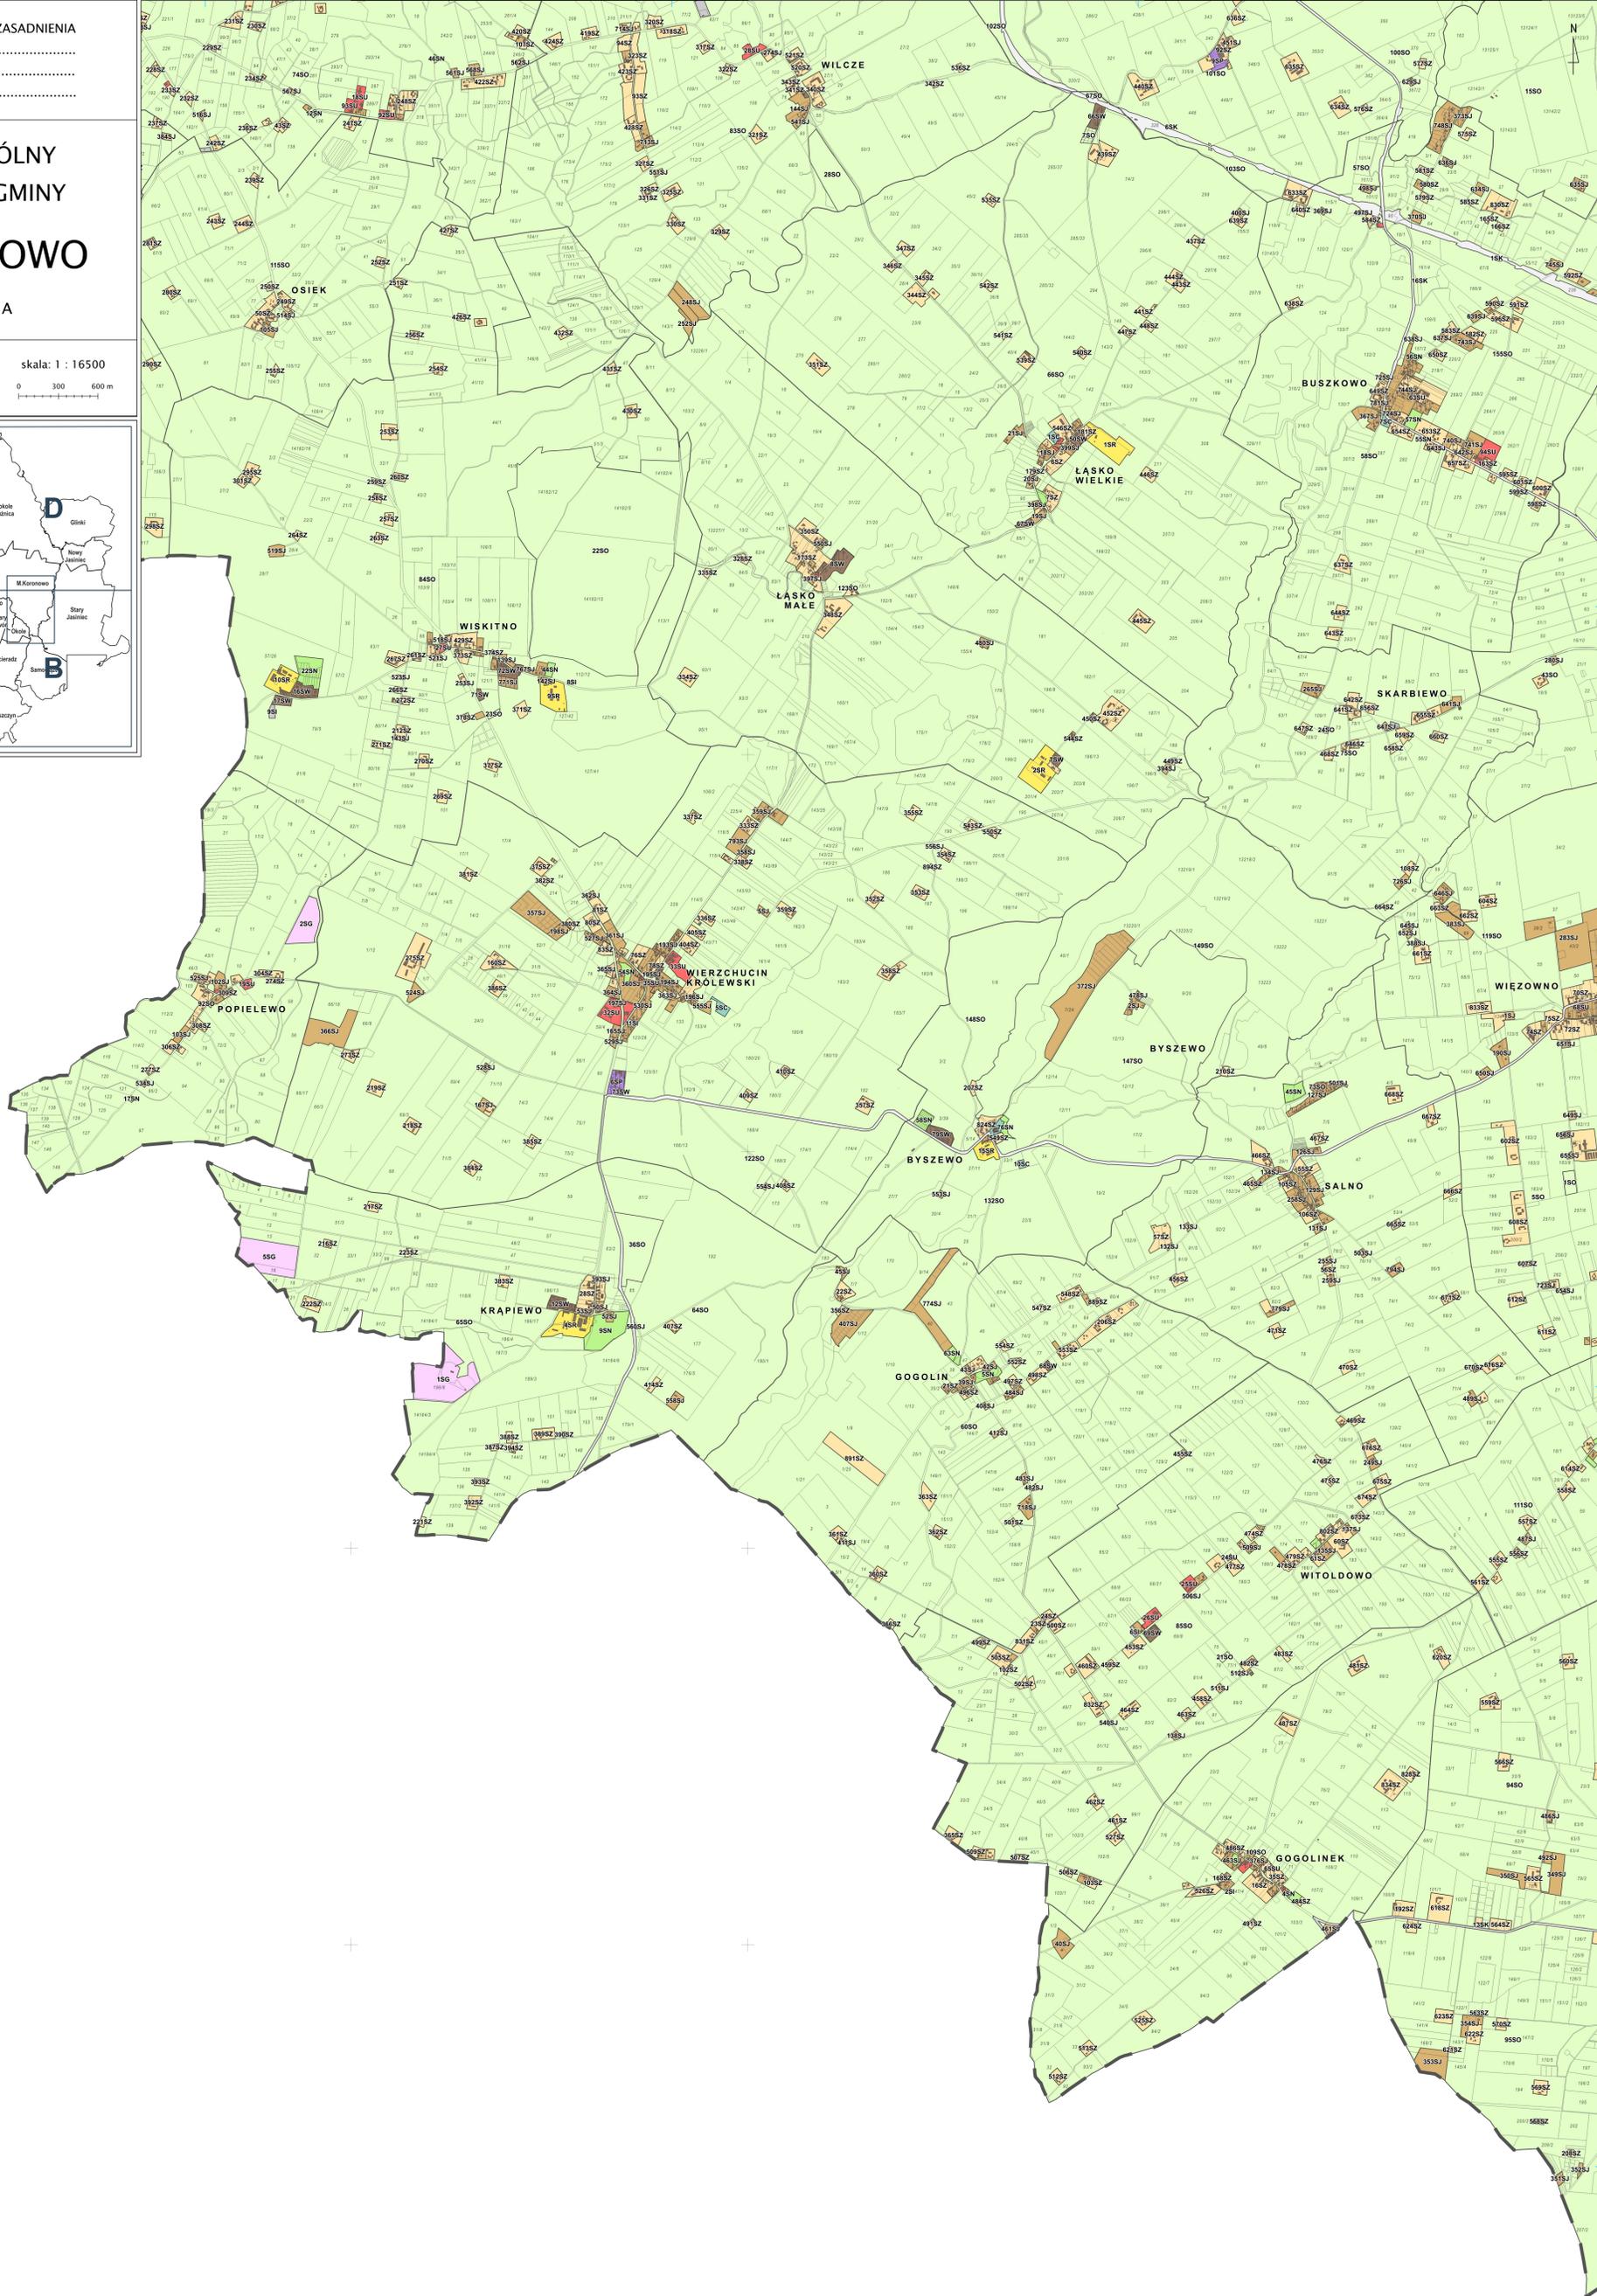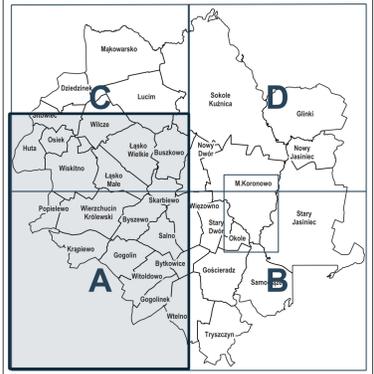

	- obszar objęty planem ogólnym		- strefa wielofunkcyjna z zabudową mieszkaniową wielorodzinną		- strefa gospodarcza		- strefa cmentarzy
	- obszar uzupełnienia zabudowy		- strefa wielofunkcyjna z zabudową mieszkaniową jednorodzinną		- strefa produkcji rolniczej		- strefa otwarta
	- obszar zabudowy śródmiejskiej		- strefa wielofunkcyjna z zabudową zagrodową		- strefa infrastrukturalna		- strefa komunikacyjna
	5/11 - działki ewidencyjne		- strefa usługowa		- strefa zieleni i rekreacji		- strefa górnictwa
	- budynki						
	- granice obszarów						



CZEŚĆ GRAFICZNA UZASADNIENIA  
DO UCHWAŁY NR .....  
Z DNIA .....

# PLAN OGÓLNY MIASTA I GMINY KORONOWO

ARKUSZ B

ORGAN SPORZĄDZAJĄCY:  
Burmistrz Koronowa

skala: 1 : 16500  
0 300 600 m

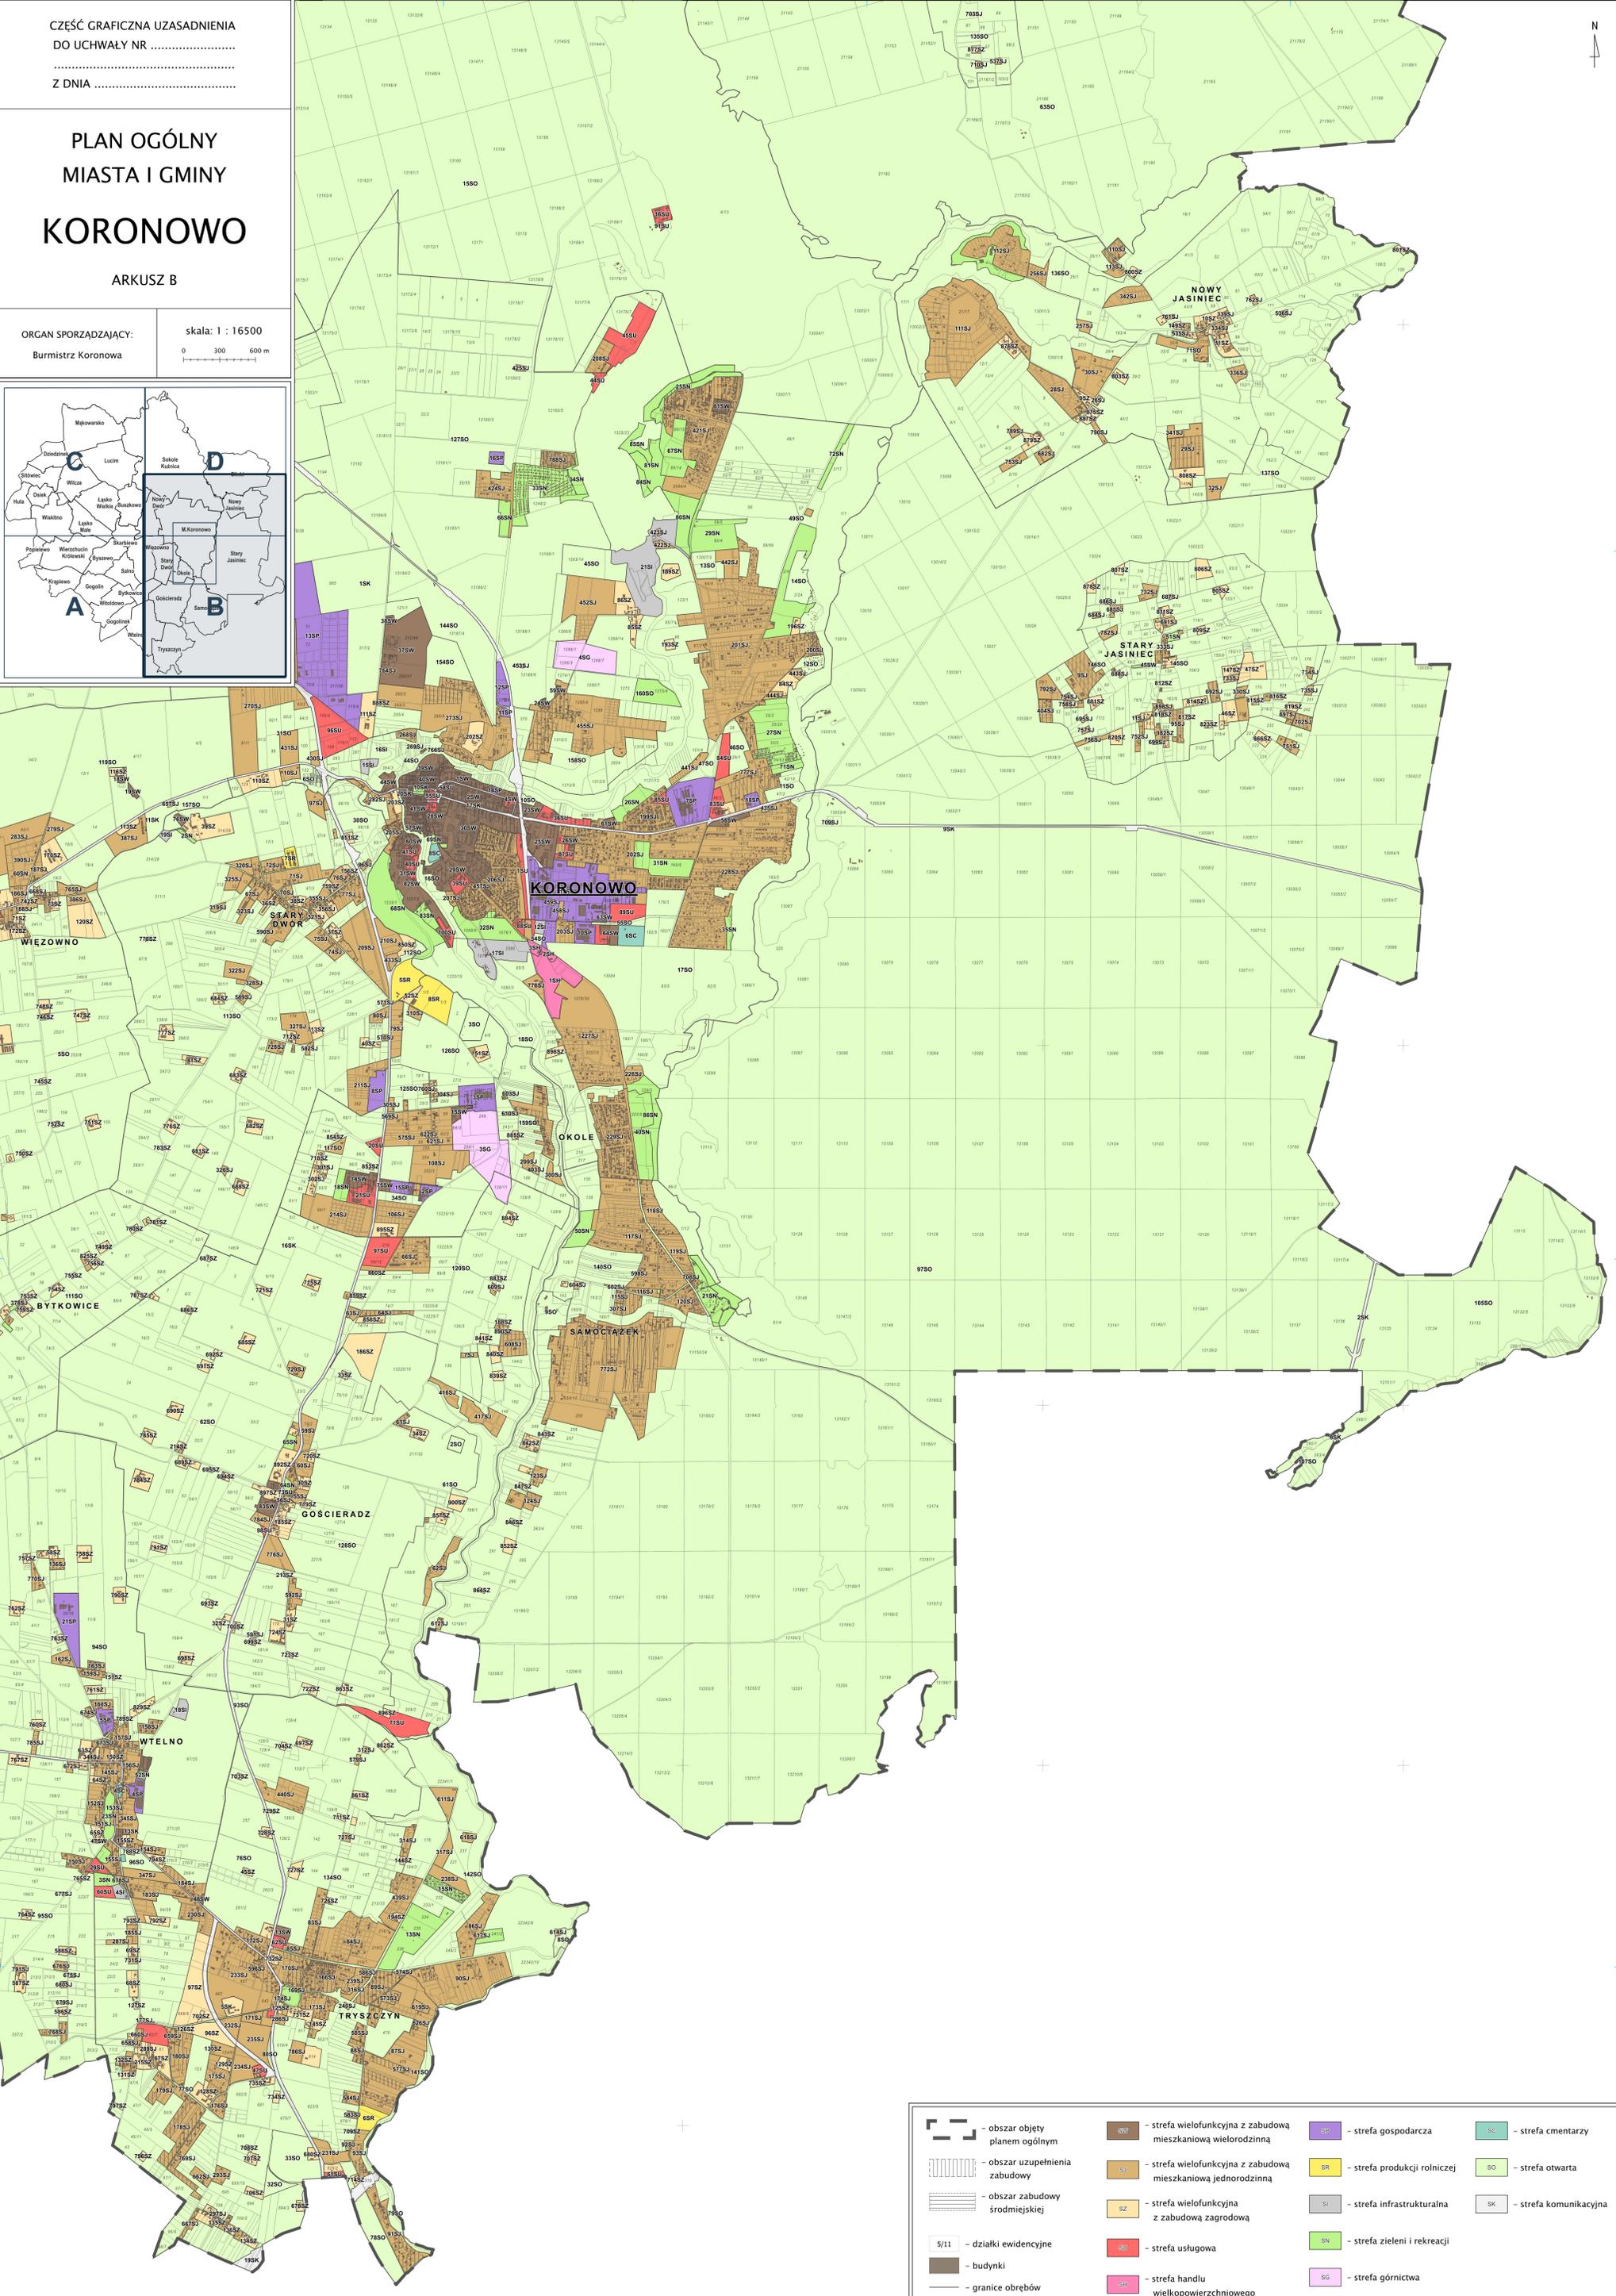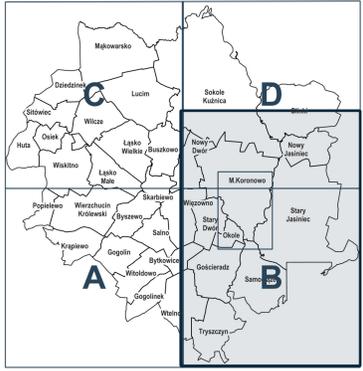

	- obszar objęty planem ogólnym		- strefa wielofunkcyjna z zabudową mieszkaniową wielorodzinną		- strefa gospodarcza		- strefa cmentarzy
	- obszar uzupełnienia zabudowy		- strefa wielofunkcyjna z zabudową mieszkaniową jednorodzinną		- strefa produkcji rolniczej		- strefa otwarta
	- obszar zabudowy średnioterminowej		- strefa wielofunkcyjna z zabudową zagrodową		- strefa infrastrukturalna		- strefa komunikacyjna
	5/11 - działki ewidencyjne		- strefa usługowa		- strefa zieleni i rekreacji		
	- budynki		- strefa handlu wielkopowierzchniowego		- strefa górnictwa		
	- granice obrębów						



# PLAN OGÓLNY MIASTA I GMINY KORONOWO



ARKUSZ D

ORGAN SPORZĄDZAJĄCY:

Burmistrz Koronowa

skala: 1 : 16500

0 300 600 m

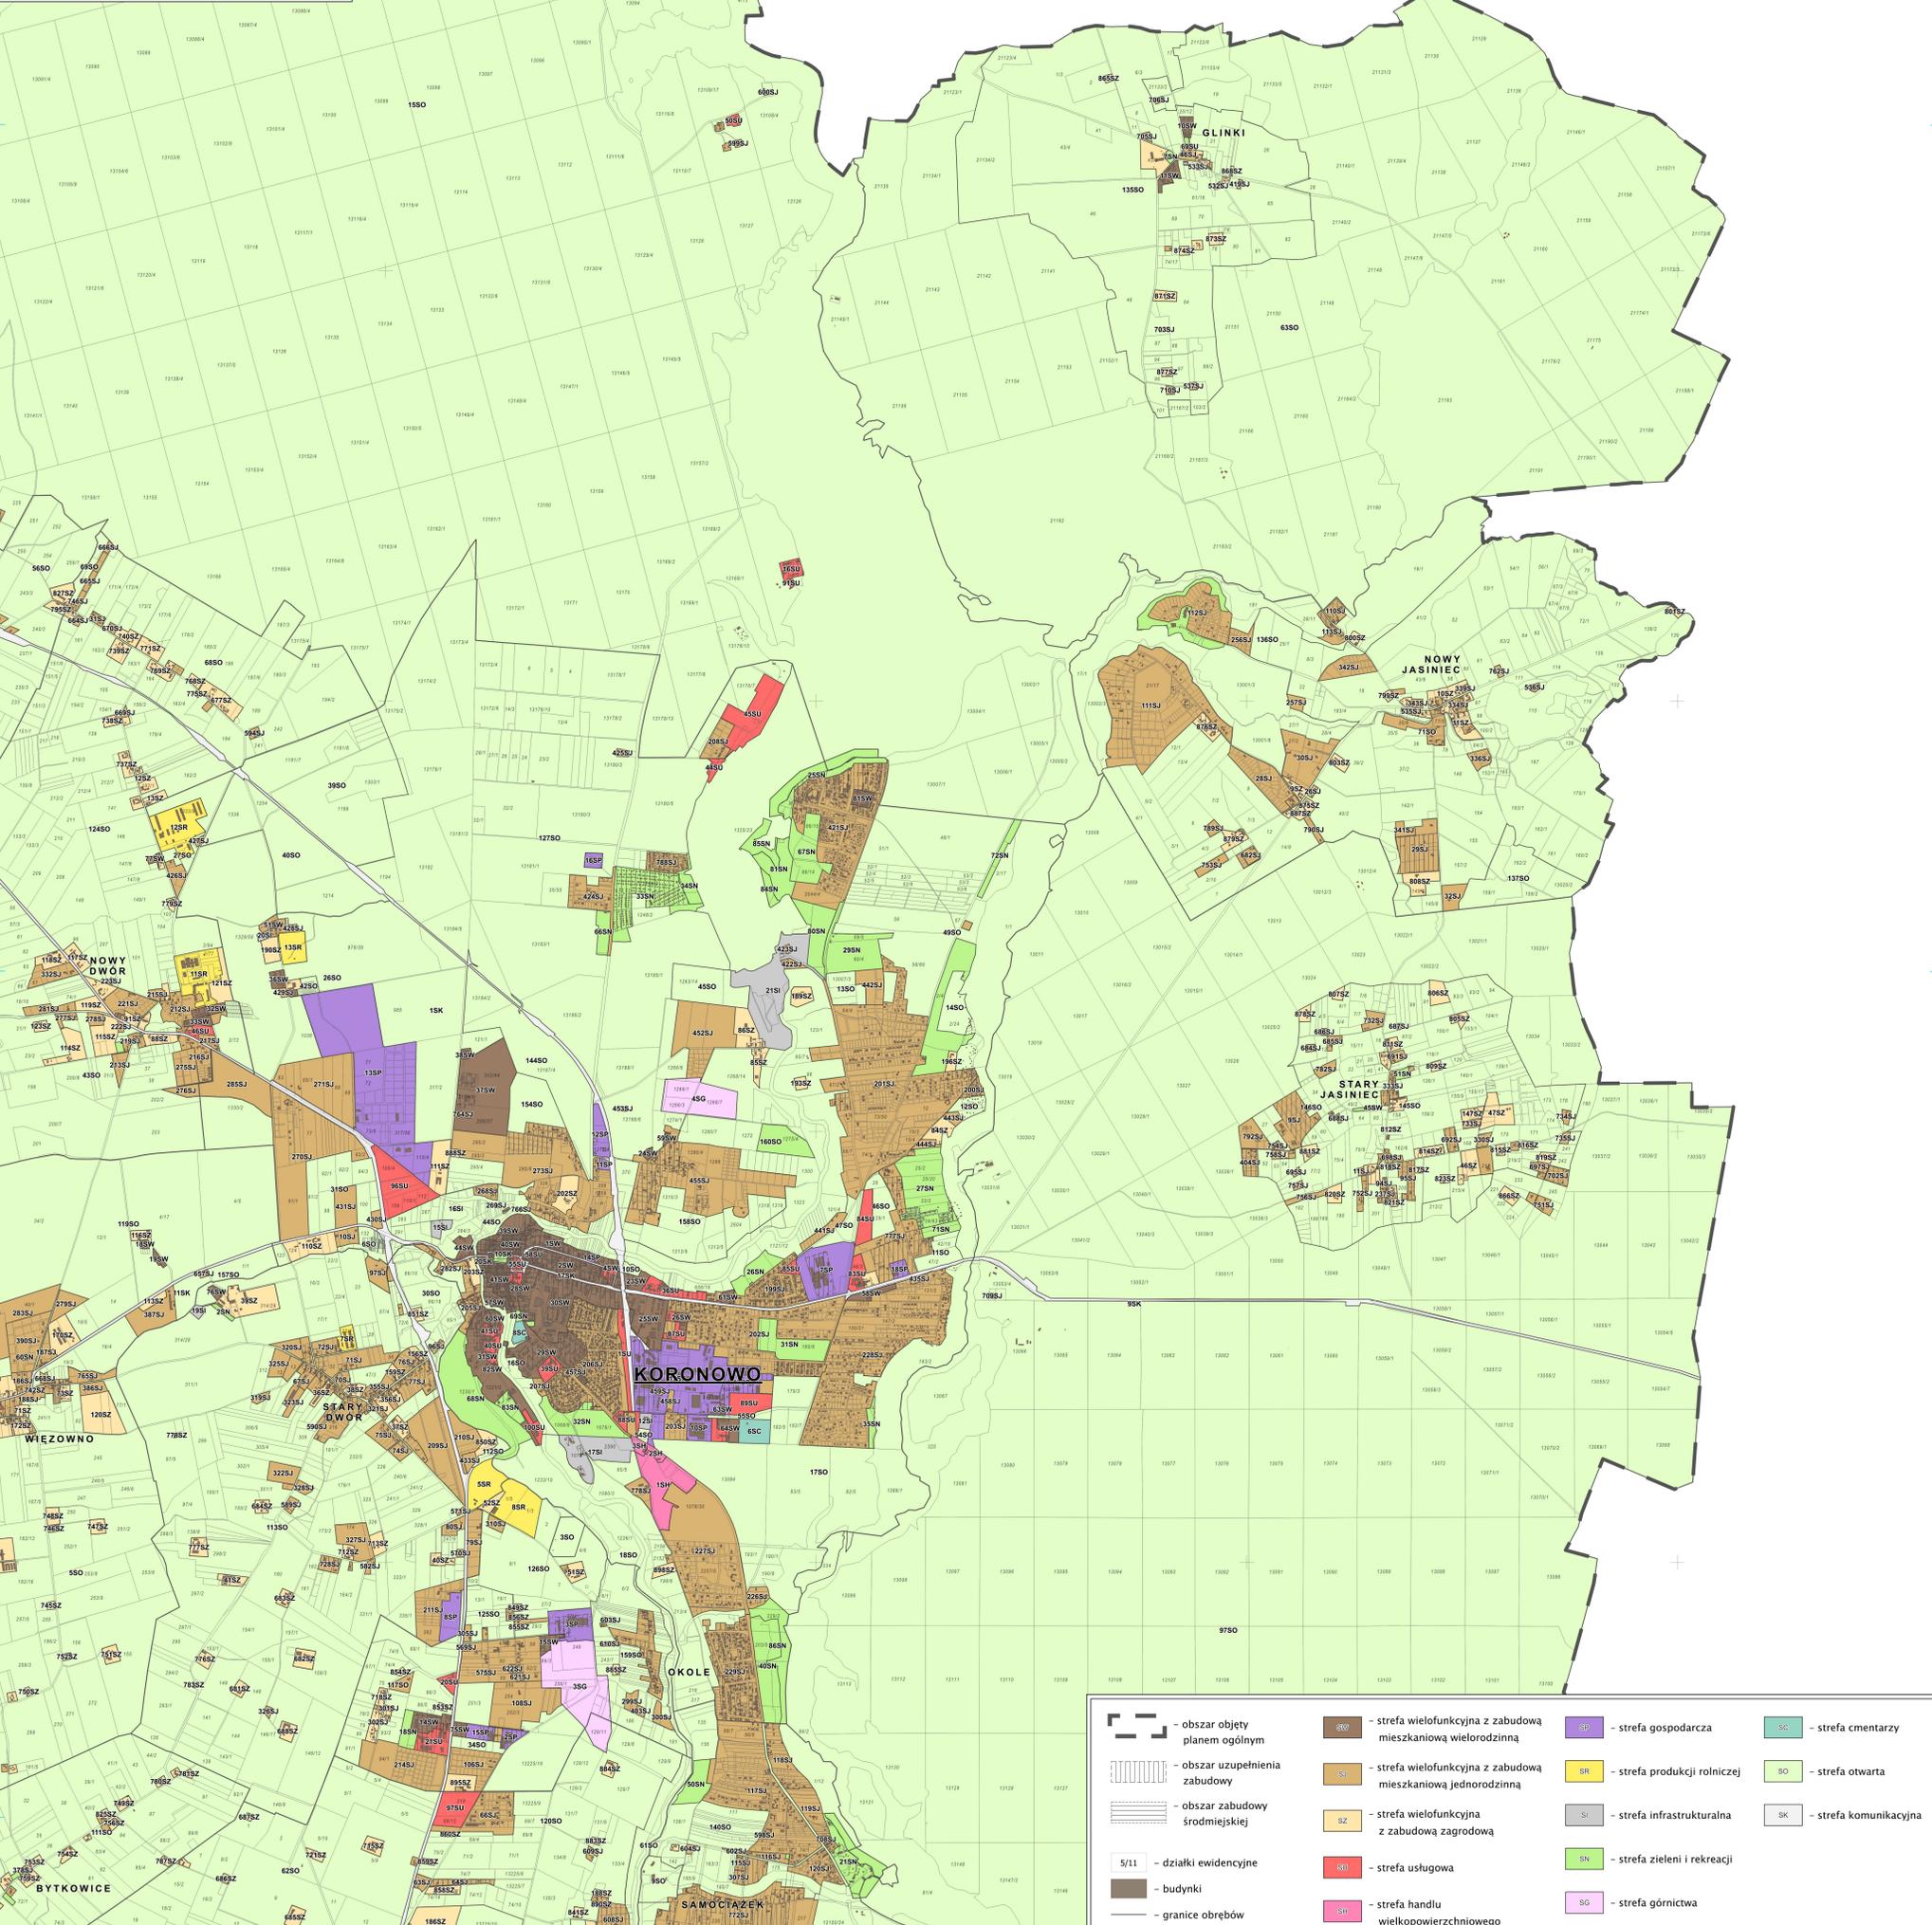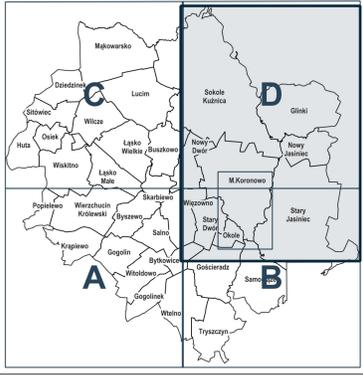

	- obszar objęty planem ogólnym		- strefa wielofunkcyjna z zabudową mieszkaniową wielorodzinną		- strefa gospodarcza		- strefa cmentarzy
	- obszar uzupełnienia zabudowy		- strefa wielofunkcyjna z zabudową mieszkaniową jednorodzinną		- strefa produkcji rolniczej		- strefa otwarta
	- obszar zabudowy średnioterminowej		- strefa wielofunkcyjna z zabudową zagrodową		- strefa infrastrukturalna		- strefa komunikacyjna
	5/11 - działki ewidencyjne		- strefa usługowa		- strefa zieleni i rekreacji		
	- budynki		- strefa handlu wielkopowierzchniowego		- strefa górnictwa		
	- granice obrębów						