


Załącznik nr 1

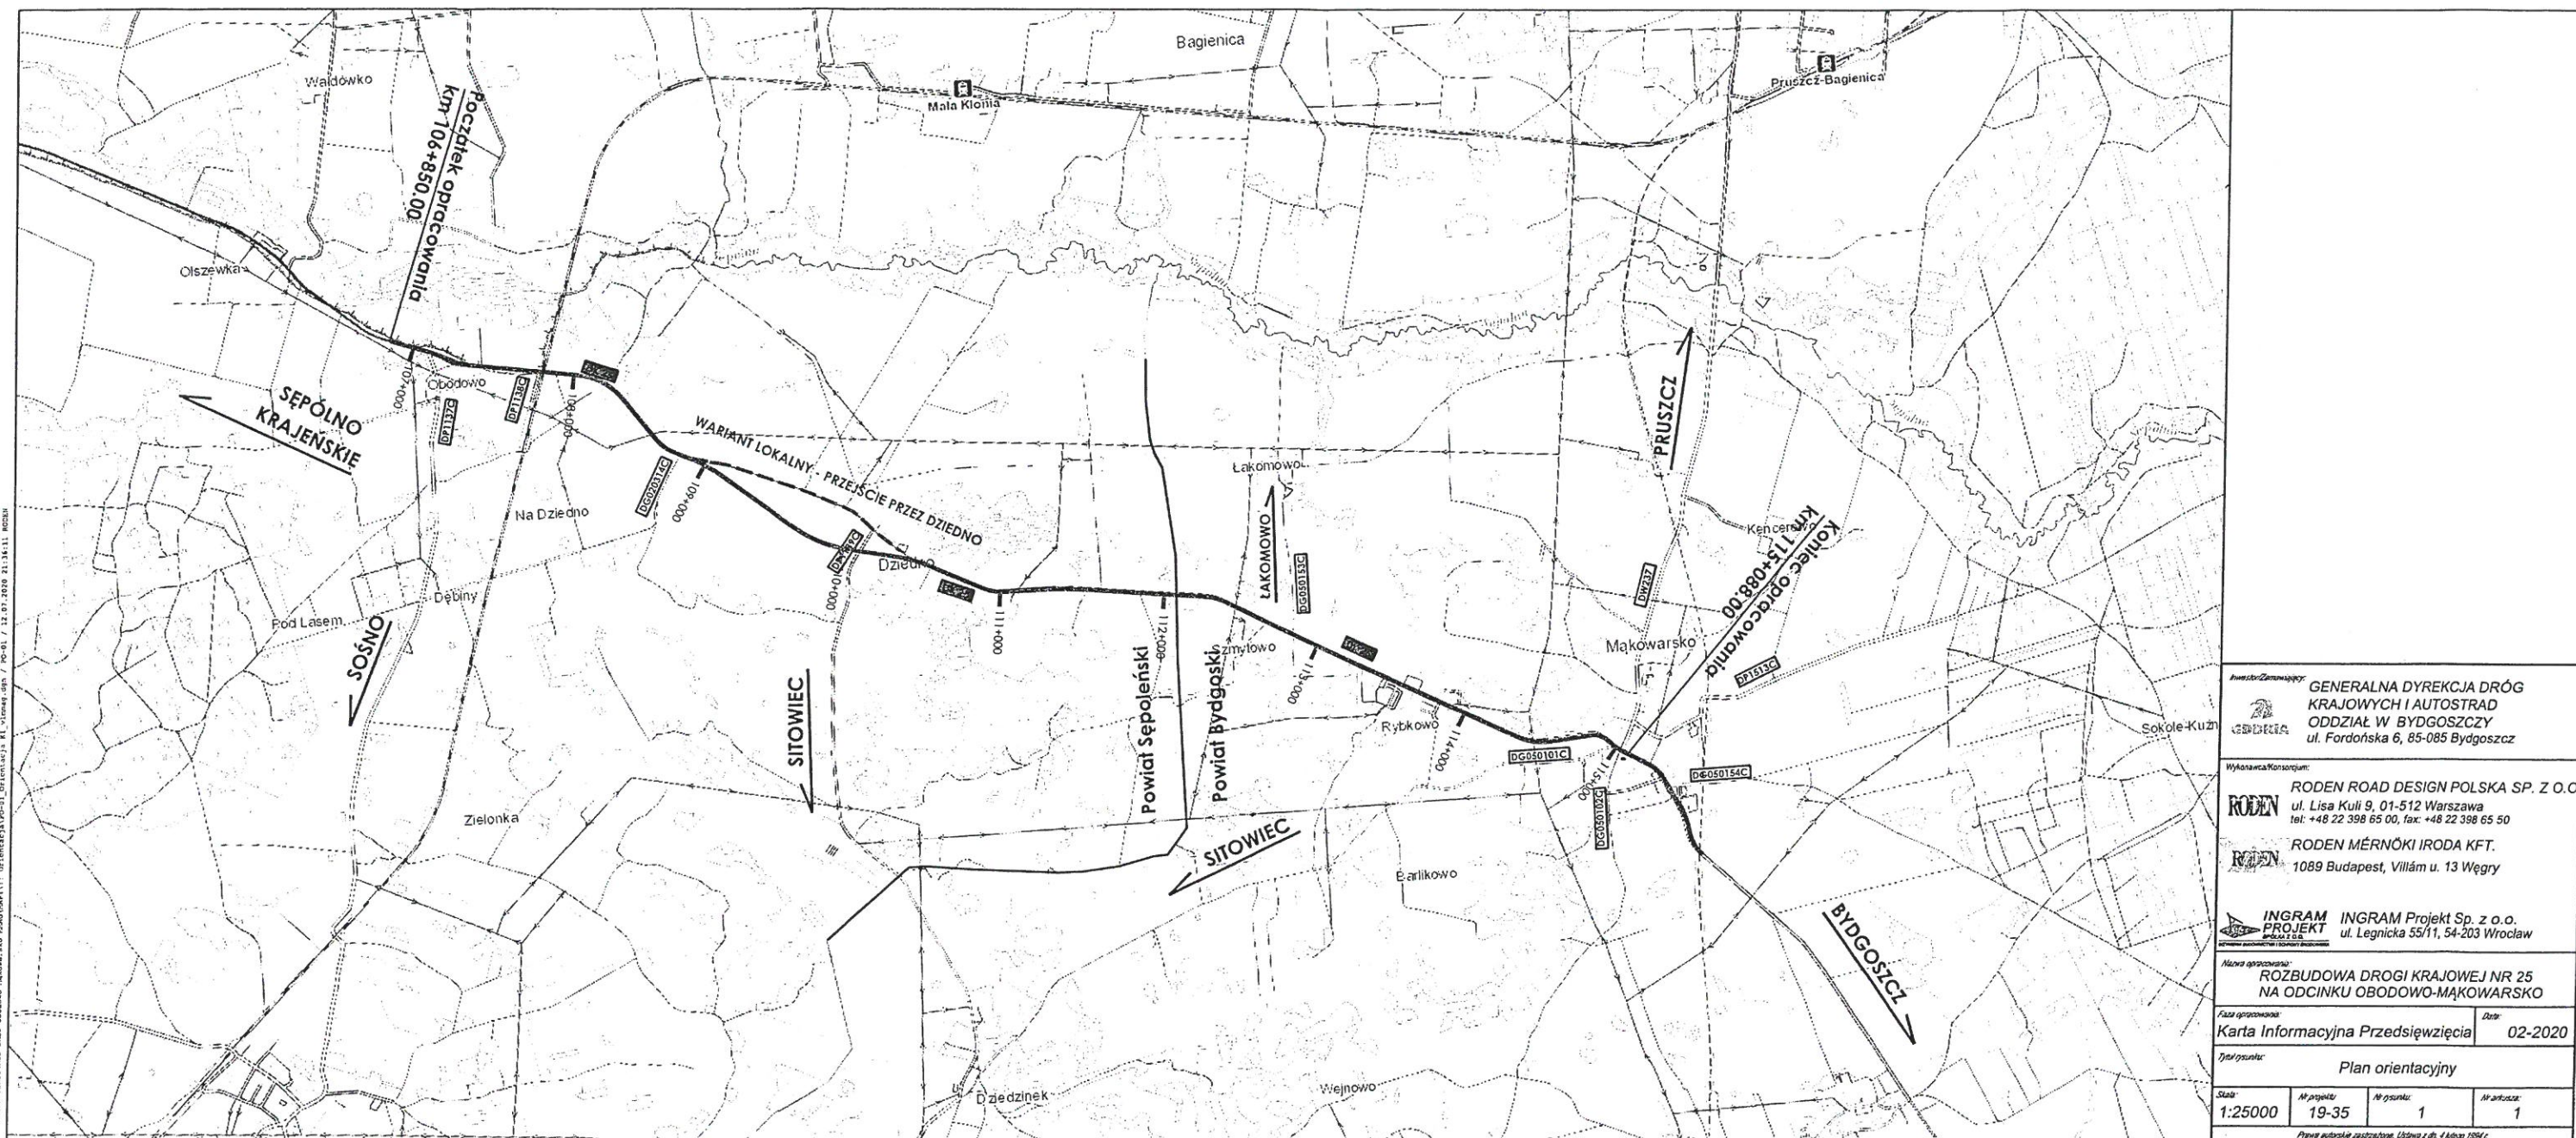

GENERALNA DYREKCJA DRÓG KRAJOWYCH I AUTOSTRAD ODDZIAŁ W BYDGOSZCZY ul. Fordońska 6, 85-085 Bydgoszcz	
Wykonawca/Konsorcjum: RODEN RODEN ROAD DESIGN POLSKA SP. Z O.O. ul. Lisa Kuli 9, 01-512 Warszawa tel: +48 22 398 65 00, fax: +48 22 398 65 50 RODEN RODEN MÉRNÖKI IRODA KFT. 1089 Budapest, Villám u. 13 Węgry	
INGRAM PROJEKT INGRAM Projekt Sp. z o.o. ul. Legnicka 55/11, 54-203 Wrocław	
Nazwa opracowania: ROZBUDOWA DRUGI KRAJOWEJ NR 25 NA ODCINKU OBODOWO-MAKÓWARSKO	
Faza opracowania: Karta Informacyjna Przedsięwzięcia	
Data: 02-2020	
Tytuł projektu: Plan orientacyjny	
Skala: 1:25000	Artykuł: 19-35
Strona: 1	Artykuł: 1

WOJT
mgr Leszek Stroiński