

RI.6220.9.2021

OBWIESZCZENIE

w sprawie zawiadomienia Stron o wydaniu postanowienia o podjęciu postępowania administracyjnego oraz o wystąpieniu o uzgodnienie warunków realizacji przedsięwzięcia

Zgodnie z art. 10 § 1 i art. 49 ustawy z dnia 14 czerwca 1960 r. - Kodeks postępowania administracyjnego (Dz. U. z 2021 r., poz. 735), zwanej dalej w skrócie Kpa oraz na podstawie 74 ust. 3 ustawy z dnia 3 października 2008 r. o udostępnianiu informacji o środowisku i jego ochronie, udziale społeczeństwa w ochronie środowiska oraz o ocenach oddziaływania na środowisko (Dz. U. z 2022 r., poz. 1029), zwanej dalej w skrócie uouioś

zawiadamiam Strony postępowania,

że w toku postępowania administracyjnego wszczętego na wniosek Generalnej Dyrekcji Dróg Krajowych i Autostrad Oddział w Bydgoszczy, w imieniu której występuje Pełnomocnik Anna Skarżyńska-Zientak, reprezentująca firmę RODEN Road Design Polska sp. z o.o. w sprawie wydania decyzji o środowiskowych uwarunkowaniach,

zostało wydane przez Wójta Gminy Sośno w dniu 7 lipca 2022 r. postanowienie nr RI.6220.9.2021 o podjęciu postępowania administracyjnego, w związku z przedłożeniem Raportu o oddziaływaniu na środowisko **Rozbudowa drogi krajowej nr 25 na odcinku Obodowo – Mąkowsko.**

Na wydane postanowienie Stronom nie przysługuje zażalenie.

W związku z powyższym informuję, że Strony postępowania mogą zapoznać się z treścią ww. postanowienia oraz pozostałymi dokumentami w siedzibie Urzędu Gminy Sośno, ul. Nowa 1, 89-412 Sośno, pokój nr 27, w godzinach pracy Urzędu.

Jednocześnie informuję, o wystąpieniu na podstawie art. 77 ust. 1 pkt. 1, 2 i 4 uouioś do Regionalnego Dyrektora Ochrony Środowiska w Bydgoszczy o uzgodnienie warunków realizacji przedmiotowego przedsięwzięcia.

W powyższej sprawie liczba stron przekracza 10, wobec powyższego zgodnie z art. 49 Kpa, w związku z art. 74 ust. 3 uouioś – niniejsze obwieszczenie zostaje podane stronom do wiadomości w sposób zwyczajowo przyjęty tj. poprzez umieszczenie na:

- 1) stronie internetowej Urzędu <https://gm-sosno.rbip.mojregion.info>

- 2) tablicy ogłoszeń tut. Urzędu ul. Nowa 1, 89-412 Sośno
- 3) tablicy ogłoszeń Urzędu Miejskiego w Koronowie
Plac Zwycięstwa 1, 86-010 Koronowo
- 4) tablicy ogłoszeń sołectwa Obodowo gm. Sośno
- 5) tablicy ogłoszeń sołectwa Dziedno gm. Sośno
- 6) tablicy ogłoszeń sołectwa Mąkowsko gm. Koronowo

Zgodnie z art. 49 Kpa zawiadomienie stron postępowania uważa się za dokonane po upływie 14 dni od dnia publicznego ogłoszenia.

Otrzymują:

1. GDDKiA Oddział w Bydgoszczy
Pełnomocnik Anna Skarżyńska-Zientak


Adres korespondencyjny:

RODEN Road Design Polska sp. z o.o.
ul. Sielecka 22 lok.61, 00-738 Warszawa

2. Pozostałe strony postępowania zawiadomione zgodnie z art. 49 Kpa,
3. a/a


WÓJT
mgr Leszek Stroiński

2021. do odwołania z dnia 1. 01. 2021
nr R.1. 6220. 9. 2021

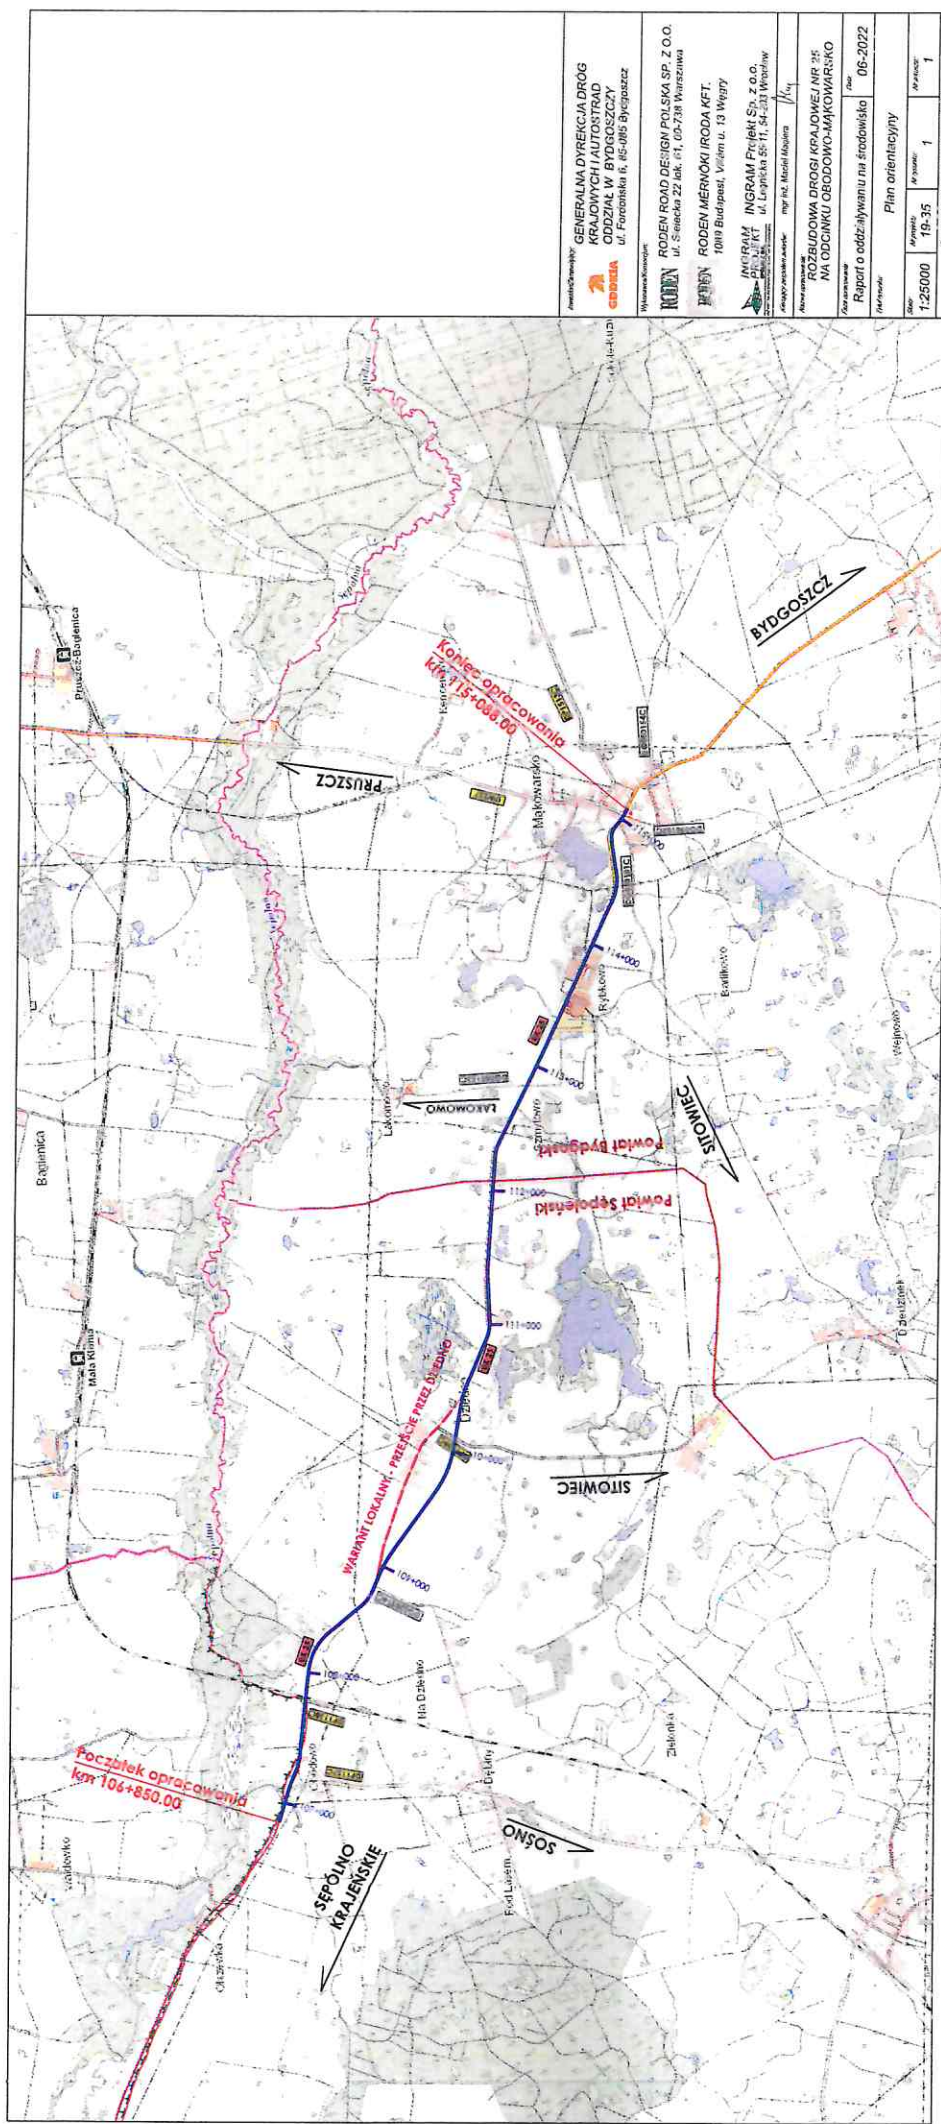

GENERALNA DYREKCJA DRÓG KRAJOWYCH/AUTOSTRAD OPRACOWANIA W BYDGOSZCZY ul. Foremńska 16, 85-815 Bydgoszcz	
WYKONAWCA RODEN ROAD DESIGN POLSKA SP. Z O.O. ul. Sienicka 22 lok. 11, 05-738 Warszawa PROJEKTANT RODEN MERNOKI I RODA KFT. 1049 Budapest, Vörösmarty u. 13. Węgry	
INTEGRACJA INGRAM Projekt Sp. z o.o. ul. Leptńska 55-11, 54-331 Wrocław	
OPRACOWANIE NA ODCINKU ORODOWO-MAKOWARSKO Raport o oddziaływaniu na środowisko	
Data opracowania: 06-2022 Plan orientacyjny	
Skala: 1:25000 Artykuł: 1 Strona: 1	

