


ZAŁĄCZNIK nr 1
DO UCHWAŁY NR XXX VII/425/05
RADY MIEJSKIEJ W KORONOWIE
Z DNIA 23.11.2005

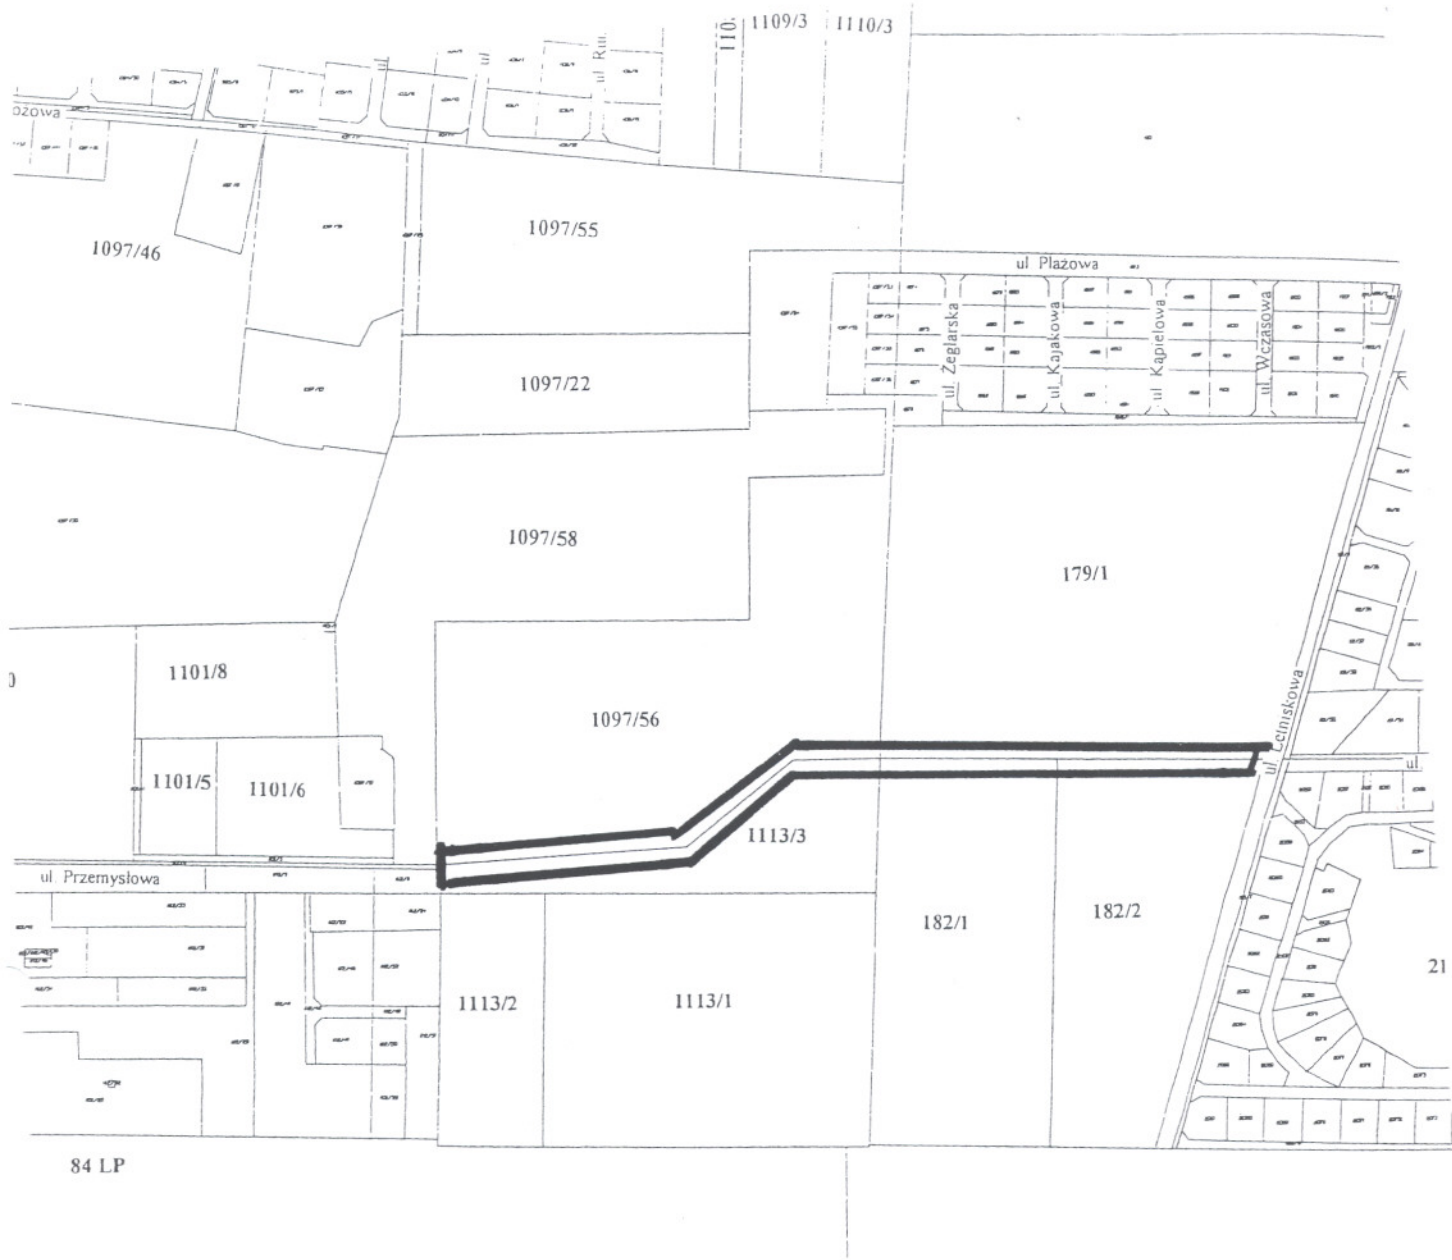

teren objęty planem

Przewodniczący
RADY MIEJSKIEJ

Grzegorz Myk