


**ZAŁĄCZNIK do
Uchwały Nr XLIV/512/06
Rady Miejskiej w Koronowie
z dnia 28 czerwca 2006 roku**

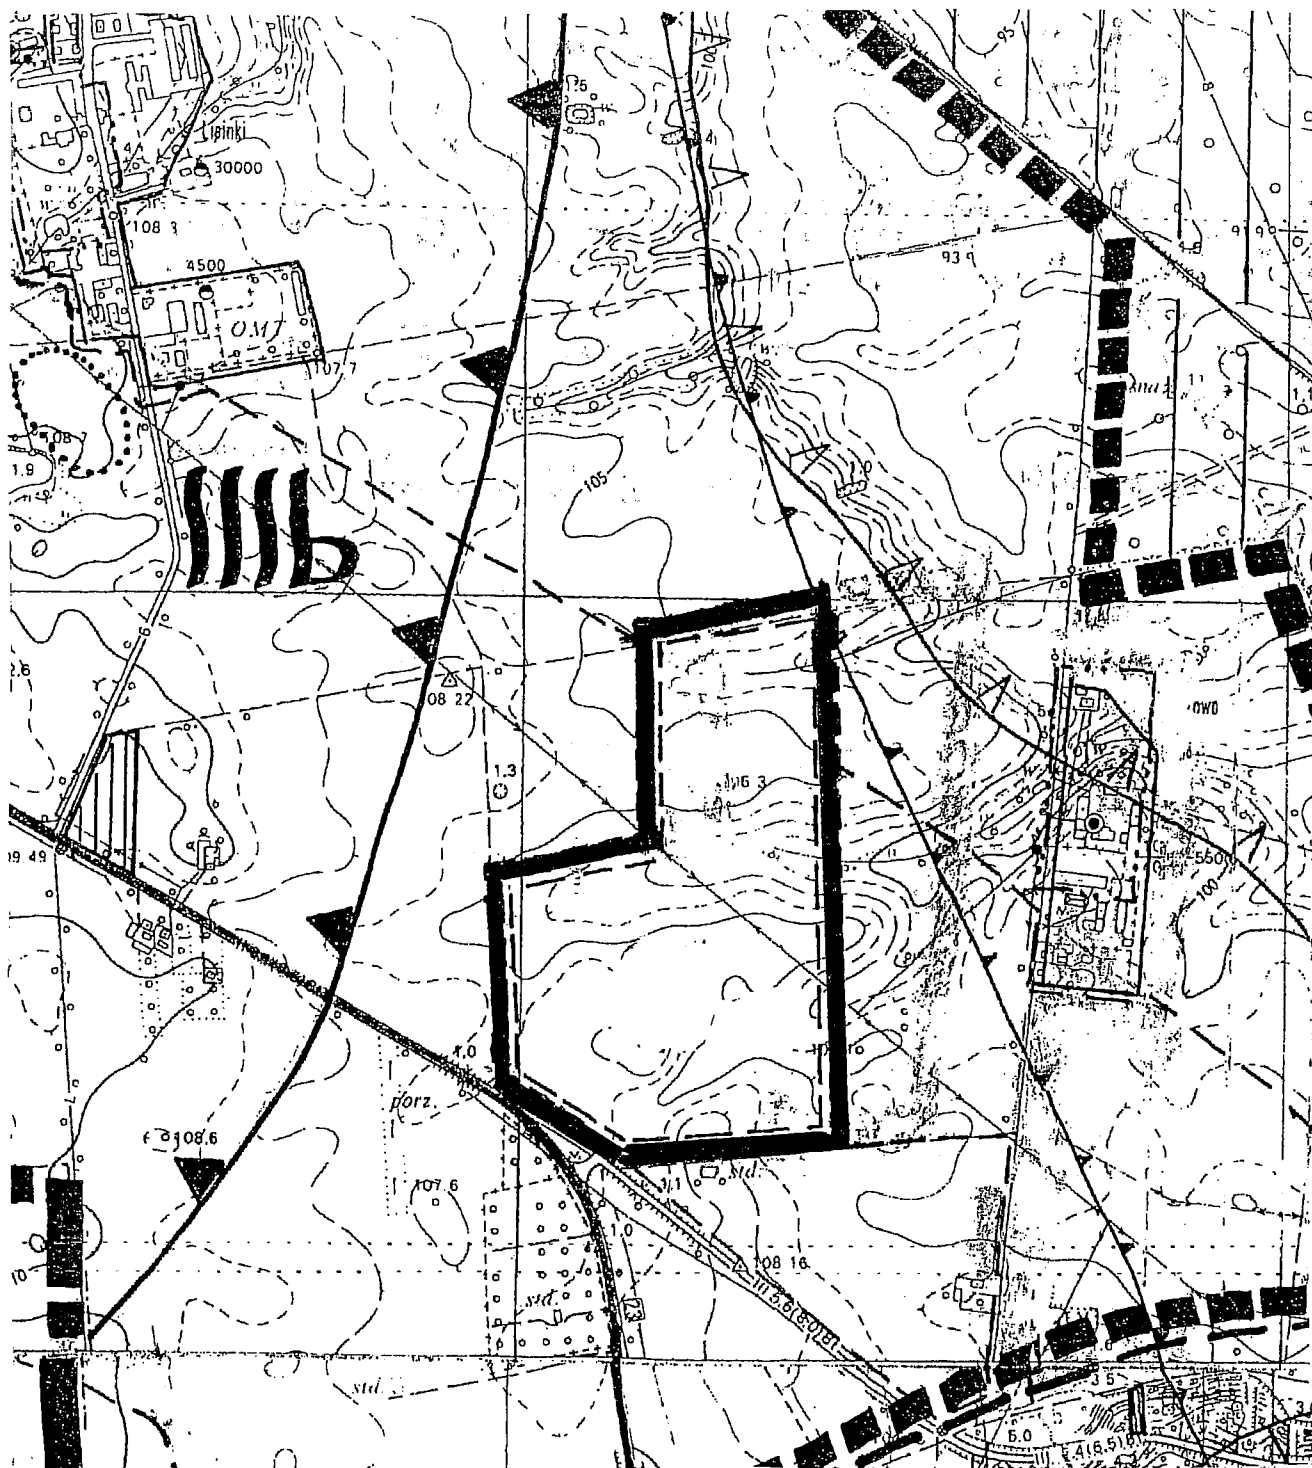

teren objęty planem przewodniczący
RADY MIEJSKIEJ

Grzegorz Myk