


Wzrys ze Studium Uwarunkowań i Kierunków  
Zagospodarowania Przestrzennego miasta i gminy Koronowo  
UCHWAŁA NR XXXV/404/05 RADY MIEJSKIEJ W KORONOWIE  
Z DNIA 28 WRZEŚNIA 2005 R.

skala 1:25 000

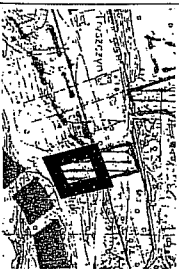

TEREN OBJĘTY ZMIANĄ PLANU

OZNACZENIE TERENU NA RYSUNKU STUDIUM



TERENY NA KTÓRYCH OBOWIĄZUJĄ MPZP

Mapa sytuacyjno-wysokościowa

Skala 1:380

Województwo kujawsko-pomorskie

Powiat bydgoski



Gmina Koronowo

Osiedle Trzyczyn

Działka 406/4 - 406/4

Arkusze 0/1

L. dz. ew. 53/2006

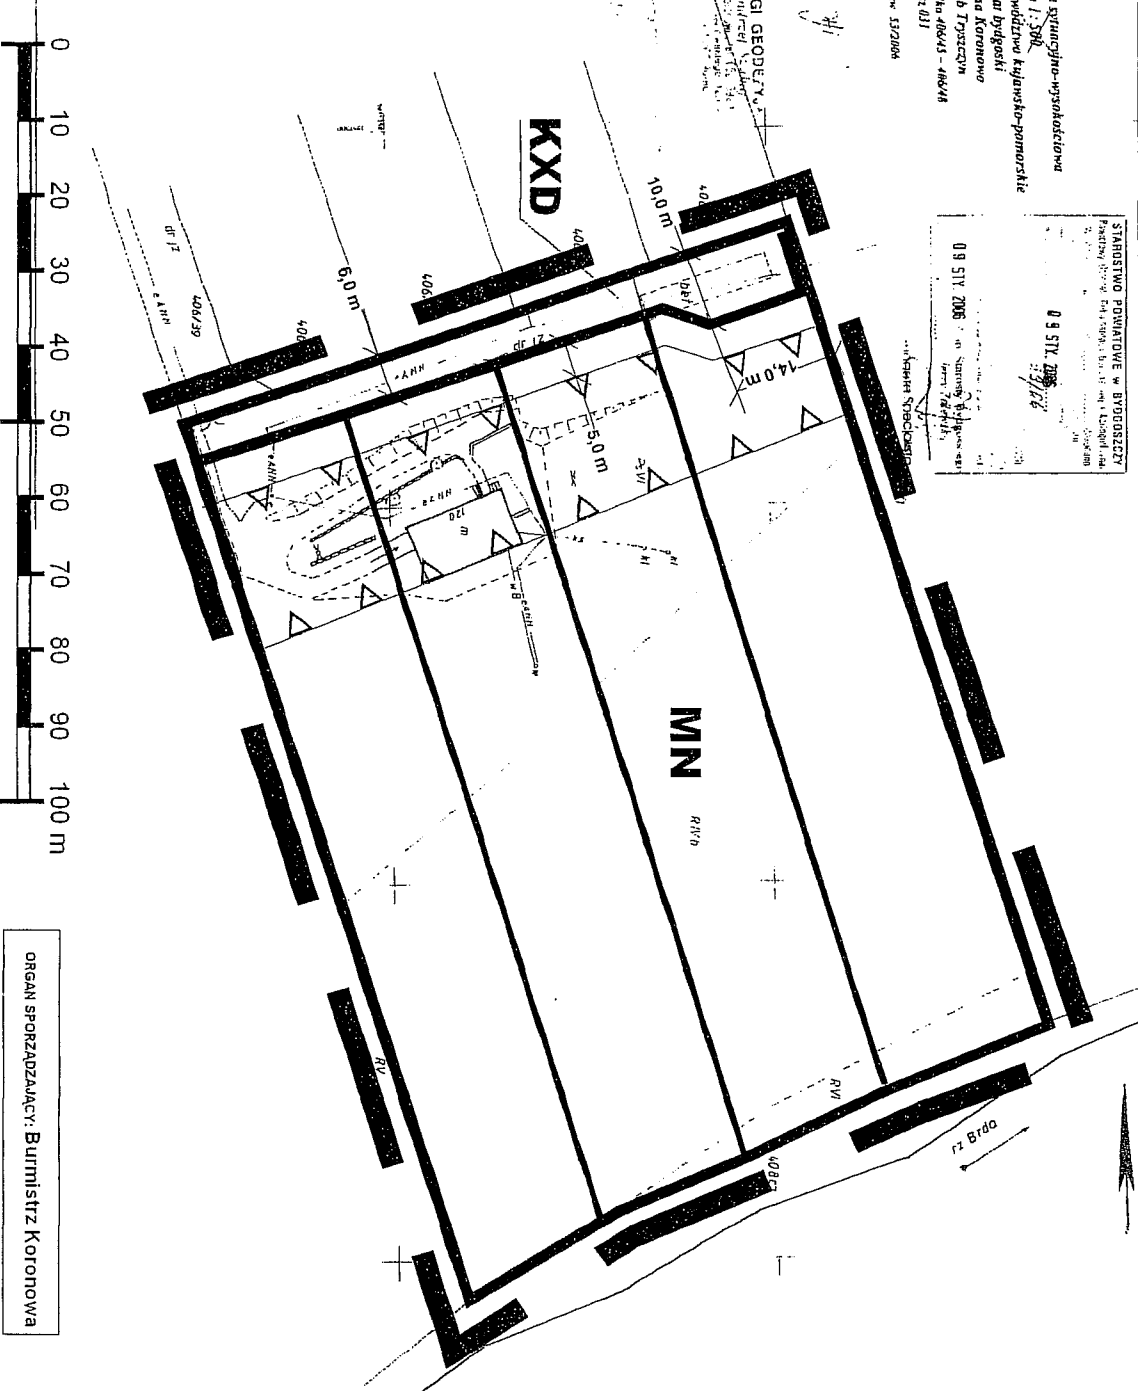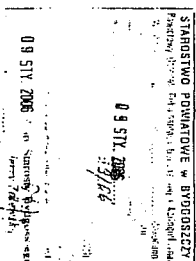

ORGAN SPORZĄDZAJĄCY: Burmistrz Koronowa

**ZAŁĄCZNIK NR 1**  
**do Uchwały Nr XLIV/513/06**  
**Radę Miejskiej w Koronowie**  
**z dnia 28 czerwca 2006 roku**

**MIEJSCOWY PLAN**  
**ZAGOSPODAROWANIA**  
**PRZESTRZENNEGO**  
**BUDOWNICTWA MIESZKANIOWEGO**  
**WE WSI TRZYSZCZYN CZ. DZ. NR 406**  
**GINIA KORONOWO**

**RYSUNEK PLANU SKALA 1:1000**

### LEGENDA

 GRANICA OBSZARU  
OBJĘTEGO PLANEM

 LINIE ROZGRANICZAJĄCE  
TERENY O RÓŻNYM  
PRZEZNACZENIU I SPOSOBIE  
ZAGOSPODAROWANIA

 LINIE ROZGRANICZAJĄCE  
TERENY O TAKIM SAMYM  
PRZEZNACZENIU I SPOSOBIE  
ZAGOSPODAROWANIA

 MAKSYMALNE  
NIEPRZEKACZALNE  
LINIE ZABUDOWY

### SYMBOLE TERENÓW

**MN**  
TERENY ZABUDOWY  
MIESZKANIOWEJ  
JEDNORODZINNEJ

**KXD**  
CIĄG PIEKARNI  
(DROGA WYMIAROWA)

 WYMIARY OBOWIĄZUJĄCE