


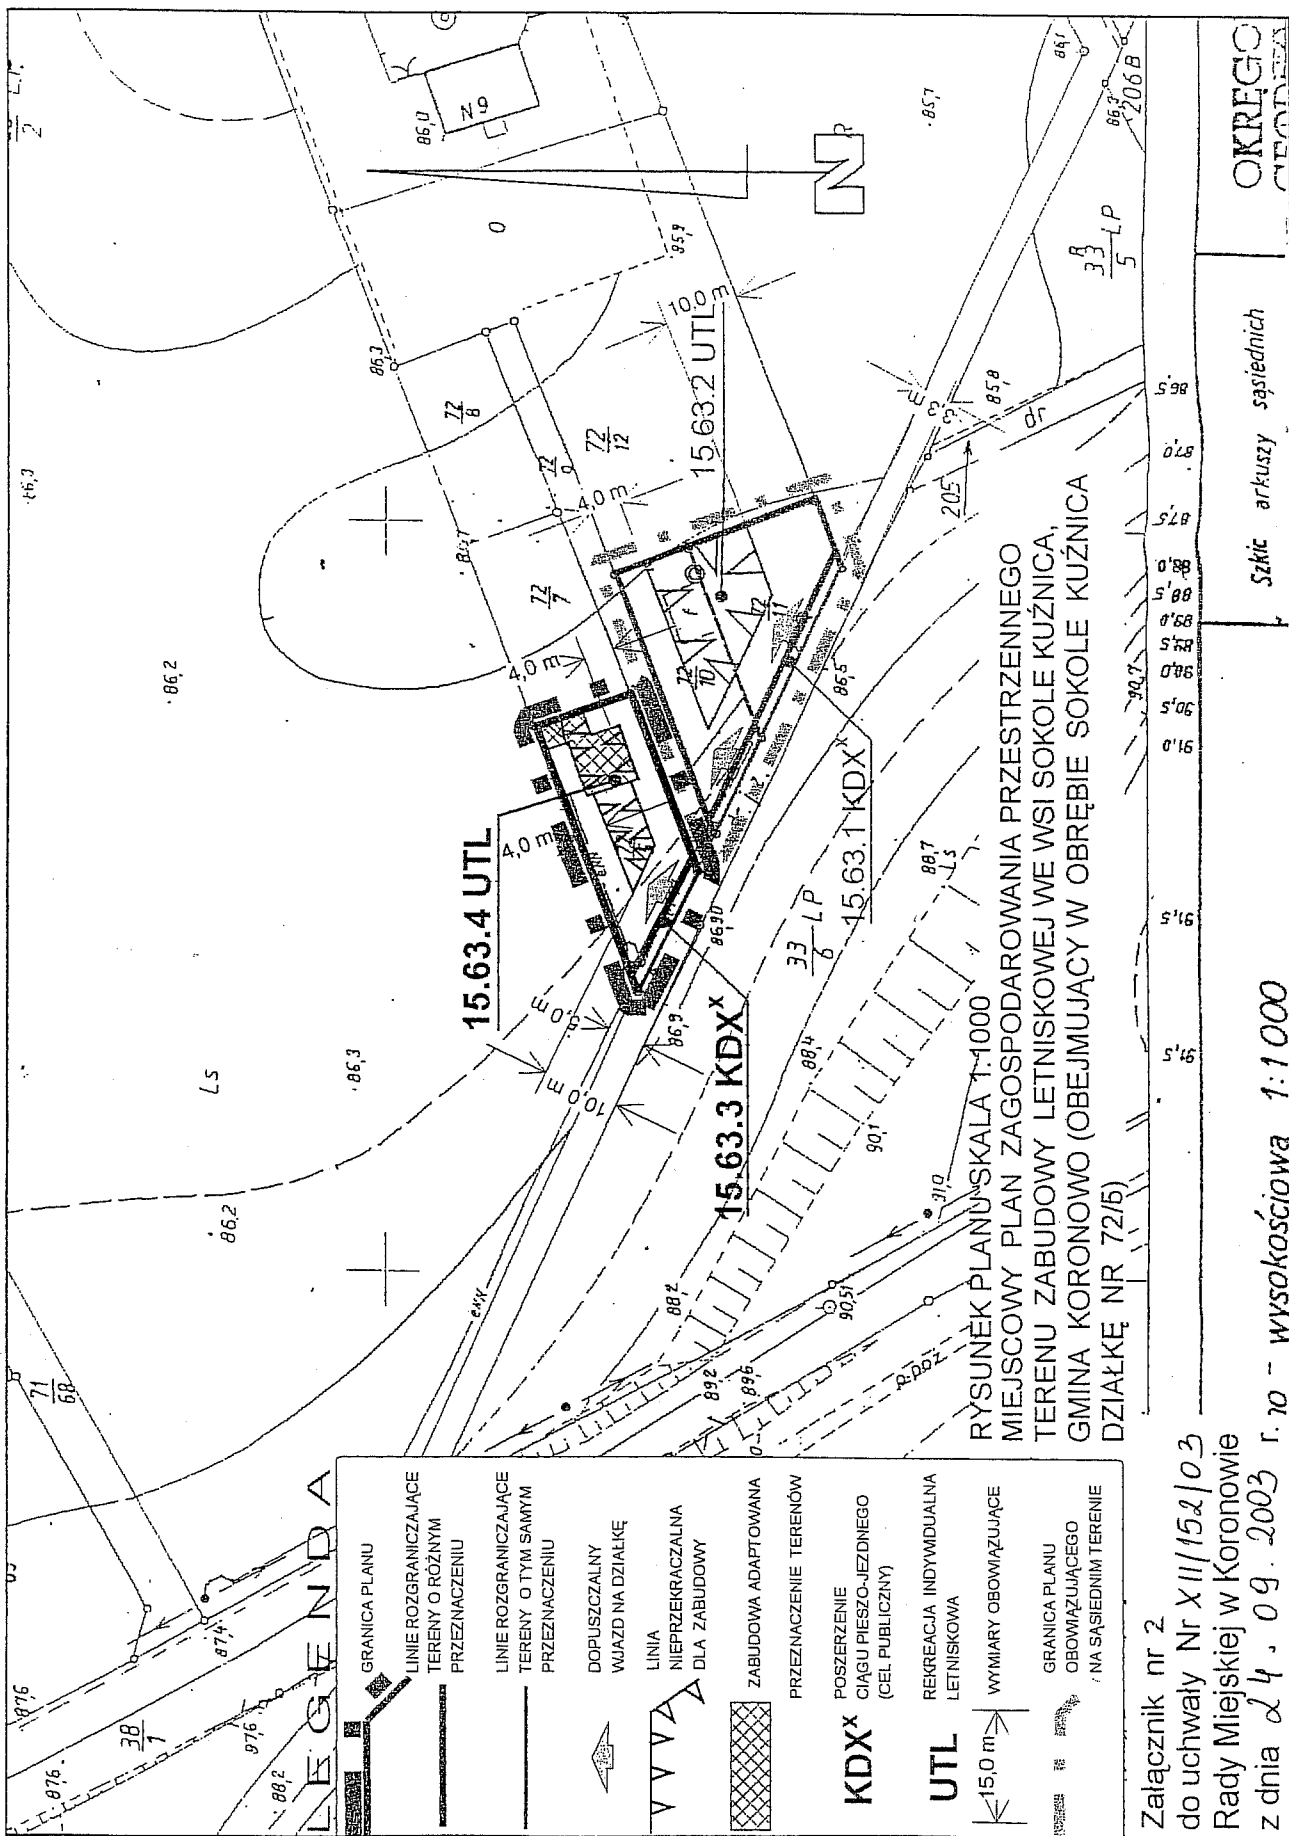

OKRĘGOWY  
URZĄD MIASTO

Skala arkuszy sąsiednich

wysokościowa 1:1000

Załącznik nr 2  
do uchwały Nr X/III/152/03  
Rady Miejskiej w Koronowie  
z dnia 24.09.2003 r.